


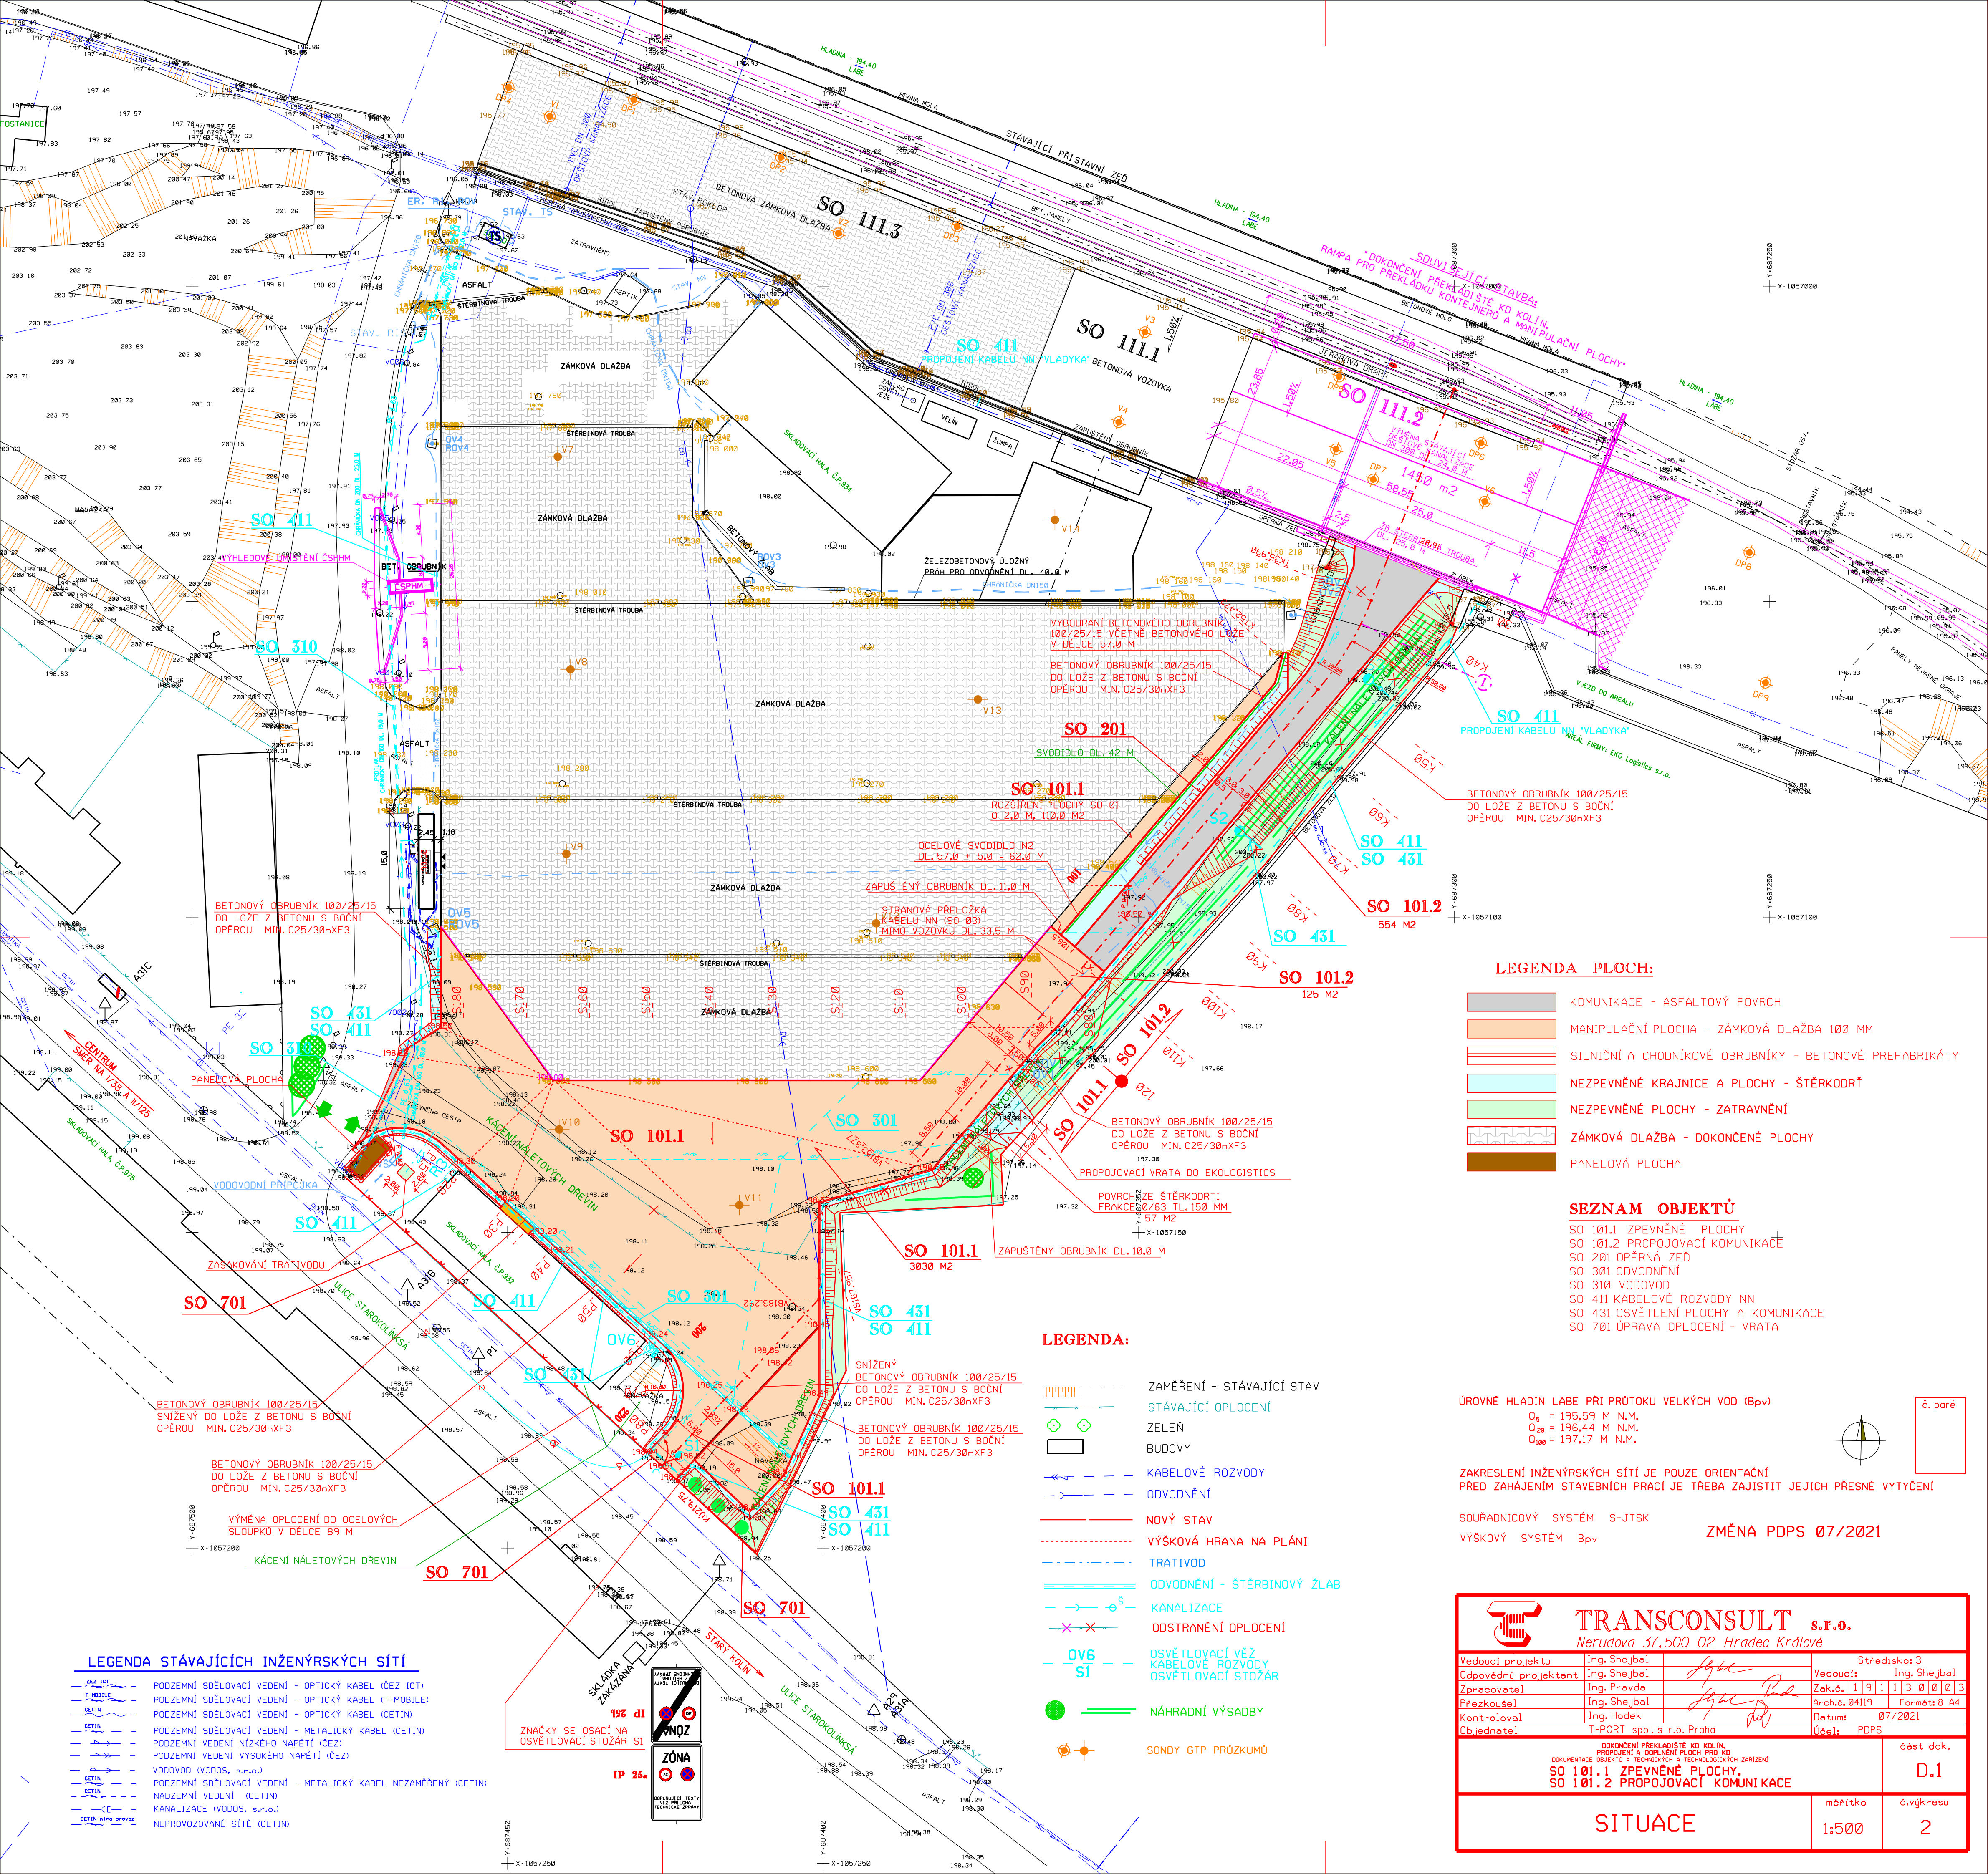

LEGENDA PLOCH:

- KOMUNIKACE - ASFALTOVÝ POVRCH
- MANIPULAČNÍ PLOCHA - ZÁMKOVÁ DLAŽBA 100 MM
- SILNIČNÍ A CHODÍKOVÉ OBRUBNÍKY - BETONOVÉ PREFABRIKÁTY
- NEZPEVNĚNÉ KRAJNICE A PLOCHY - ŠTERKODŘ
- NEZPEVNĚNÉ PLOCHY - ZATRAVNĚNÍ
- ZÁMKOVÁ DLAŽBA - DOKONČENÉ PLOCHY
- PANELOVÁ PLOCHA

SEZNAM OBJEKTŮ

- SO 101.1 ZPEVNĚNÉ PLOCHY
- SO 101.2 PROPOJOVACÍ KOMUNIKACE
- SO 201 OPĚRNÁ ZĚD
- SO 301 ODVODNĚNÍ
- SO 310 VODOVOD
- SO 411 KABELOVÉ ROZVODY NN
- SO 431 OSVĚTLENÍ PLOCHY A KOMUNIKACE
- SO 701 ÚPRAVA OPLOČENÍ - VRATA

LEGENDA:

- ZAMĚŘENÍ - STÁVAJÍCÍ STAV
- STÁVAJÍCÍ OPLOČENÍ
- ZELENĚ
- BUDOVY
- KABELOVÉ ROZVODY
- ODVODNĚNÍ
- NOVÝ STAV
- VÝŠKOVÁ HRANA NA PLÁNI
- TRATIVOD
- ODVODNĚNÍ - ŠTERBINOVÝ ŽLAB
- KANALIZACE
- ODSTRANĚNÍ OPLOČENÍ
- OSVĚTLOVACÍ VĚŽ
- KABELOVÉ ROZVODY
- OSVĚTLOVACÍ STÓŽÁR
- NÁHRADNÍ VÝSADBY
- SONDY GTP PRŮZKUMŮ

ÚROVNĚ HLADIN LABE PŘI PRŮTOKU VELKÝCH VOD (Bpv)
O₂ = 195,59 M N.M.
O₃₀ = 196,44 M N.M.
O₁₀₀ = 197,17 M N.M.

ZAKRESLENÍ INŽENÝRSKÝCH SÍTÍ JE POUZE ORIENTAČNÍ
PŘED ZAHÁJENÍM STAVEBNÍCH PRACÍ JE TŘEBA ZAJISTIT JEJICH PŘESNÉ VYTÝČENÍ

SOUŘADNICOVÝ SYSTÉM S-JTSK
VÝŠKOVÝ SYSTÉM Bpv
ZMĚNA PDPS 07/2021

 TRANSCONSULT Nerudova 37, 500 02 Hradec Králové			S.r.o.	
Vedoucí projektu		Ing. Shejbal	Středisko: 3	
Odpovědný projektant		Ing. Shejbal	Vedoucí: Ing. Shejbal	
Zpracovatel		Ing. Pravda	Zak.č. 1 9 1 1 3 3 0 0 0 3	
Průzkoušel		Ing. Shejbal	Arch.č. 04119	
Kontroloval		Ing. Hodek	Formát B A4	
Objednatel		T-PORT spol. s r.o. Praha	Datum: 07/2021	
			Účel: PDPS	
DOKONČENÍ PŘEKLADIŠTĚ KÓ KOLÍN PROPOJENÍ A DOPLNĚNÍ PLOCH PRO KÓ SO 101.1 ZPEVNĚNÉ PLOCHY, SO 101.2 PROPOJOVACÍ KOMUNIKACE			část dok.	
			D.1	
SITUACE			měřítko	č.výkresu
			1:500	2

LEGENDA STÁVAJÍCÍCH INŽENÝRSKÝCH SÍTÍ

- PODZEMNÍ SĎELOVACÍ VEDENÍ - OPTICKÝ KABEL (CZ ICT)
- PODZEMNÍ SĎELOVACÍ VEDENÍ - OPTICKÝ KABEL (T-MOBILE)
- PODZEMNÍ SĎELOVACÍ VEDENÍ - OPTICKÝ KABEL (CETIN)
- PODZEMNÍ SĎELOVACÍ VEDENÍ - METALICKÝ KABEL (CETIN)
- PODZEMNÍ VEDENÍ NÍZKÉHO NAPĚTÍ (CZ)
- PODZEMNÍ VEDENÍ VYSOKÉHO NAPĚTÍ (CZ)
- VODOVOD (VODOS, s.r.o.)
- PODZEMNÍ SĎELOVACÍ VEDENÍ - METALICKÝ KABEL NEZAMĚŘENÝ (CETIN)
- NADZEMNÍ VEDENÍ (CETIN)
- KANALIZACE (VODOS, s.r.o.)
- NEPROVOZOVANÉ SÍTĚ (CETIN)

ZNAČKY SE OSADÍ NA OSVĚTLOVACÍ STÓŽÁR SI

IP 20