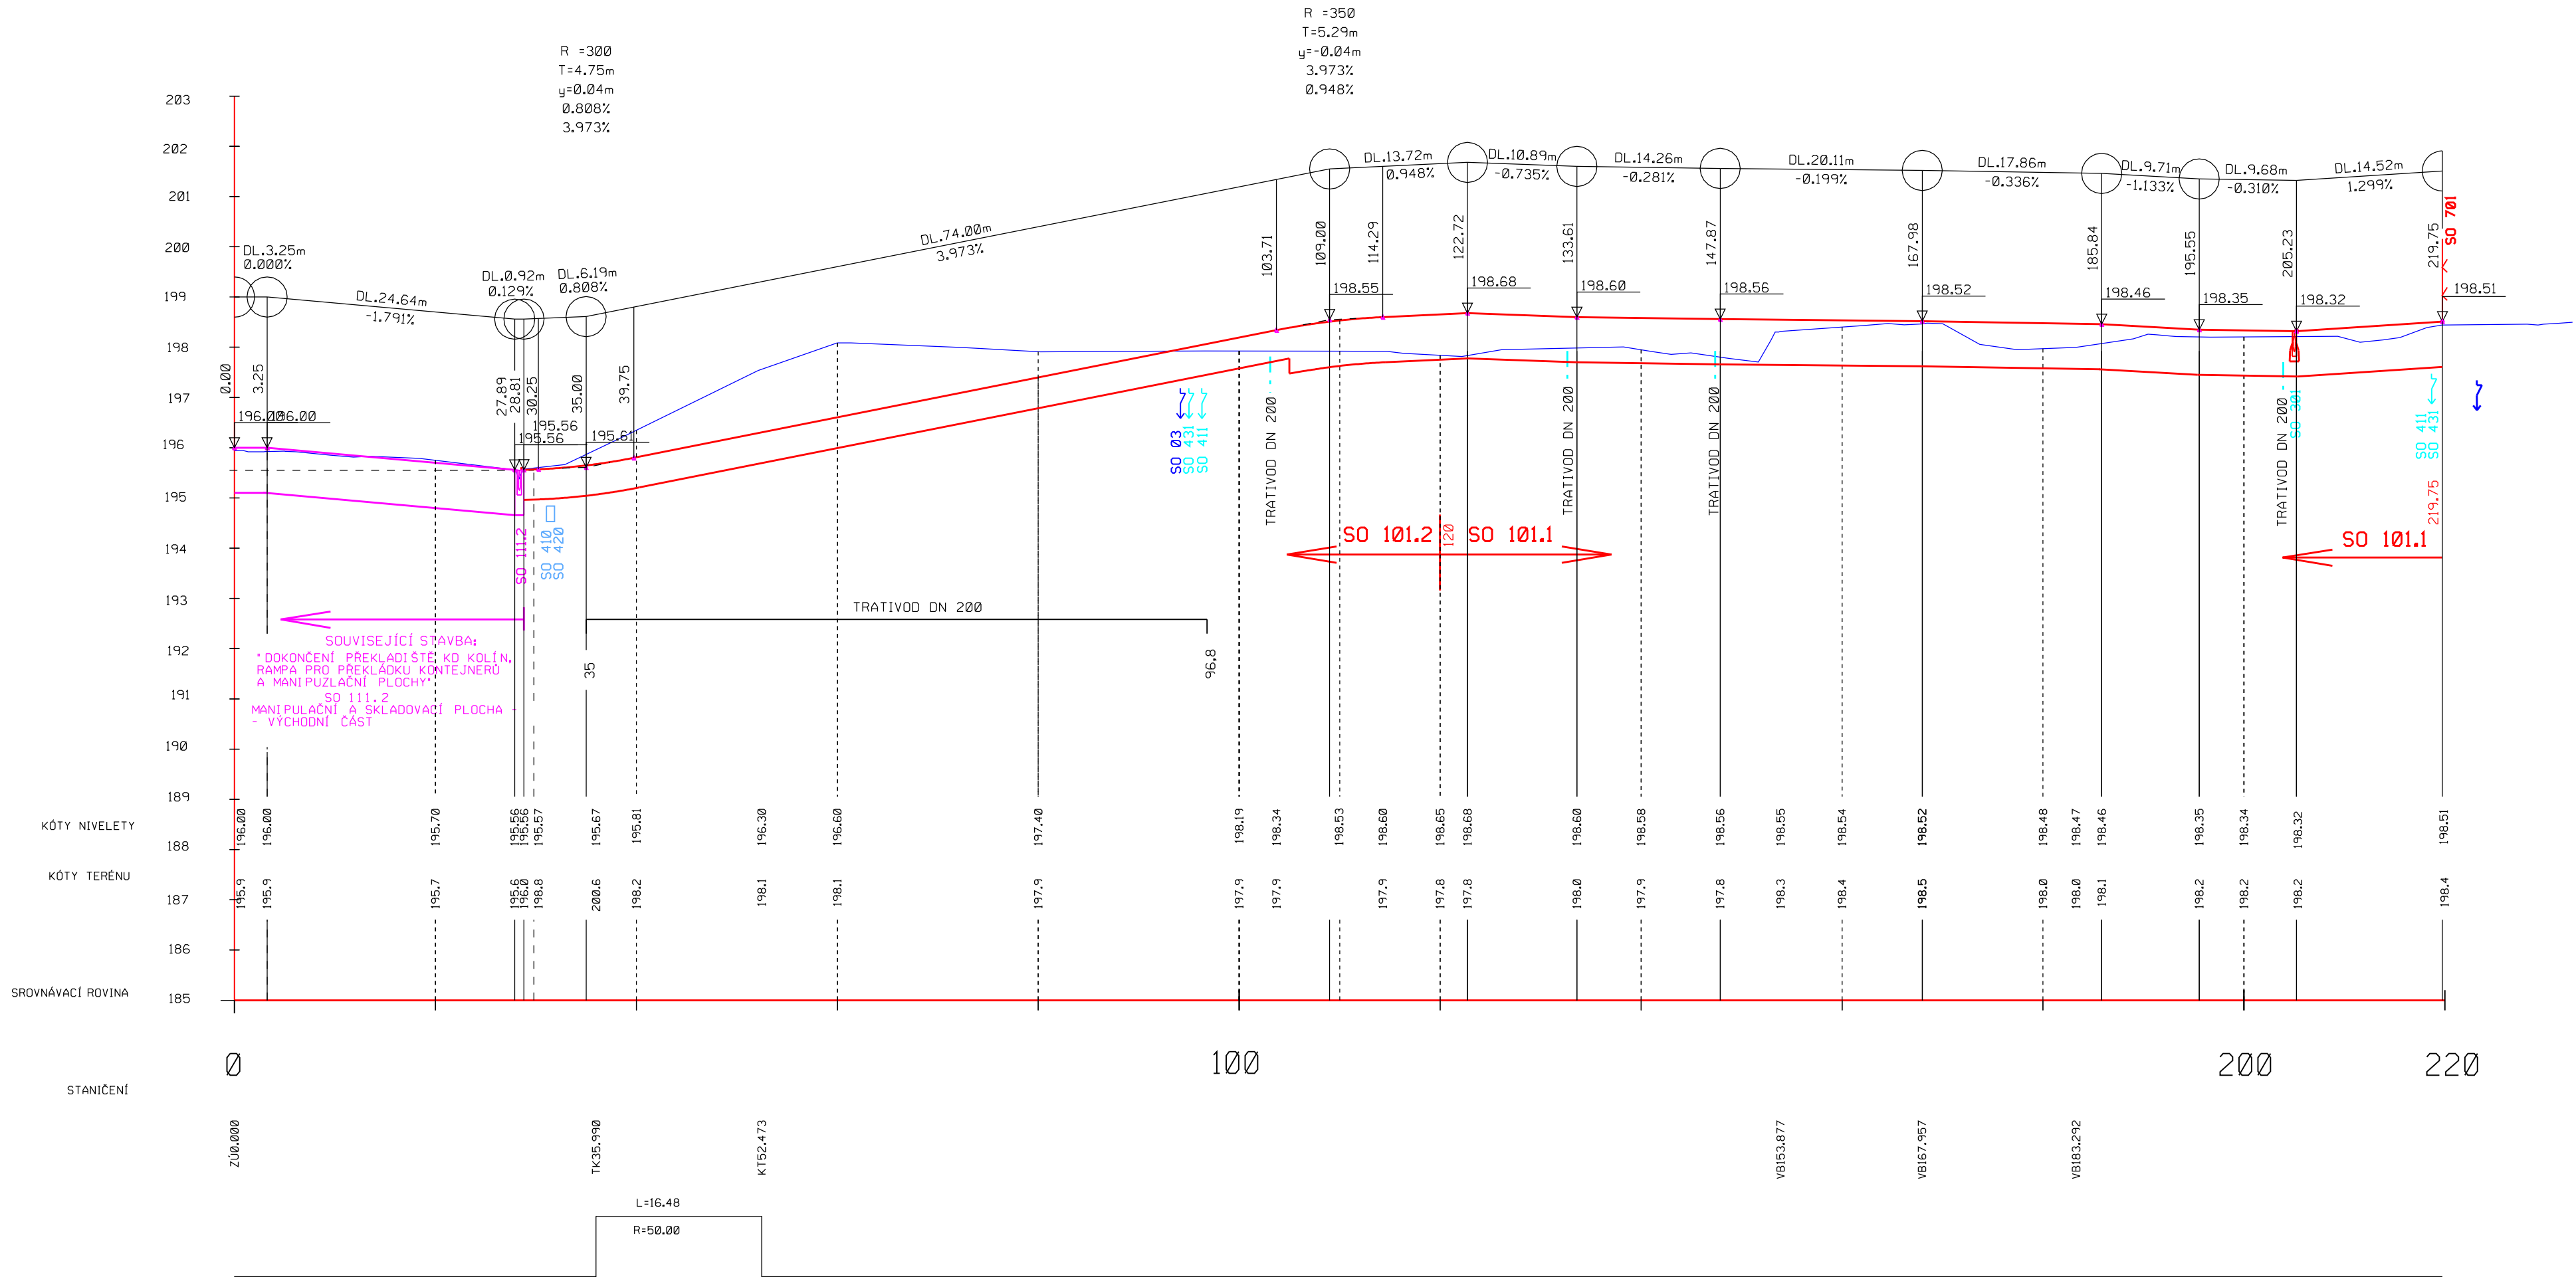


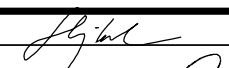
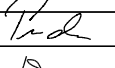
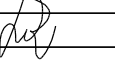
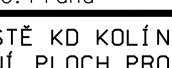


ZMĚNA PDPS 07/2021

VÝŠKOVÝ SYSTÉM BpV



TRANSCONSULT s.r.o.
Nerudova 37, 500 02 Hradec Králové

Vedoucí projektu	Ing. Shejbal		Středisko: 3	
Odpovědný projektant	Ing. Pravda		Vedoucí: Ing. Shejbal	
Zpracovatel	Ing. Pravda		Zak.č.	1 9 1 1 3 0 0 3
Přezkoušel	Ing. Tužil		Arch.č.	04119
Kontroloval	Ing. Hodek		Datum:	07/2021
Objednatel	T-PORT spol. s r.o. Praha			Účel: PDPS

DOKONČENÍ PŘEKLADIŠTĚ KD KOLÍN,
PROPOJENÍ A DOPLNĚNÍ PLOCH PRO KD
DOKUMENTACE OBJEKTŮ A TECHNIČKÝCH ZAŘÍZENÍ
SO 101.1 ZPEVNĚNÉ PLOCHY
SO 101.2 PROPOJOVACÍ KOMUNIKACE

část dok.
D.1

PODÉLNÝ PROFIL

měřítko
1:500
1:100

č.výkresu
3