


SO 101.1 ZPEVNĚNÉ PLOCHY  
SO 101.2 PROPOJOVACÍ KOMUNIKACE  
SEZNAM SOUŘADNIC

| bod | Y            | X             | Z      |
|-----|--------------|---------------|--------|
| 1   | -687377.6314 | -1057117.5000 | 198.68 |
| 2   | -687448.7730 | -1057117.5000 | 198.68 |
| 8   | -687460.5000 | -1057101.5087 | 198.52 |
| 11  | -687310.5138 | -1057043.1408 | 195.56 |
| 12  | -687313.2436 | -1057050.1114 | 195.68 |
| 14  | -687321.6967 | -1057064.2525 | 196.32 |
| 17  | -687432.4793 | -1057194.4179 | 198.45 |
| 122 | -687442.6864 | -1057125.8000 | 198.60 |
| 123 | -687384.6833 | -1057125.8000 | 198.60 |
| 124 | -687363.9423 | -1057101.3880 | 198.47 |
| 215 | -687382.7730 | -1057140.0000 | 198.55 |
| 216 | -687387.1254 | -1057141.2616 | 198.54 |
| 217 | -687400.6488 | -1057145.1816 | 198.52 |
| 218 | -687400.6488 | -1057160.5163 | 198.47 |
| 220 | -687427.4507 | -1057184.6792 | 198.43 |
| 221 | -687432.2706 | -1057187.1390 | 198.43 |
| 228 | -687427.7600 | -1057184.9900 | 198.58 |
| 229 | -687424.8225 | -1057181.8800 | 198.39 |
| 230 | -687425.3941 | -1057167.6284 | 198.24 |
| 231 | -687400.6488 | -1057164.8991 | 198.45 |
| 232 | -687355.4836 | -1057108.5749 | 198.52 |
| 233 | -687360.0634 | -1057104.6836 | 198.48 |
| 234 | -687323.4321 | -1057061.4723 | 198.26 |
| 235 | -687320.0914 | -1057055.2565 | 195.96 |
| 236 | -687315.8500 | -1057044.4262 | 195.56 |
| 237 | -687315.6881 | -1057041.0883 | 195.56 |
| 238 | -687302.4677 | -1057046.2606 | 195.56 |
| 240 | -687445.7655 | -1057149.1495 | 198.20 |
| 241 | -687450.2095 | -1057145.1183 | 198.20 |
| 242 | -687460.3561 | -1057135.9143 | 198.32 |
| 243 | -687472.4426 | -1057134.8839 | 198.39 |
| 244 | -687465.5738 | -1057120.6964 | 198.26 |
| 245 | -687460.5000 | -1057117.5087 | 198.50 |
| 246 | -687467.5699 | -1057140.5326 |        |
| 247 | -687466.2154 | -1057139.0610 |        |
| 248 | -687466.2154 | -1057139.0610 |        |
| 249 | -687466.0885 | -1057141.8763 |        |
| 250 | -687420.4146 | -1057185.9510 | 198.52 |
| 251 | -687411.6663 | -1057194.1649 | 198.67 |
| 252 | -687406.3295 | -1057188.4808 | 198.54 |
| 253 | -687400.6488 | -1057175.9197 | 198.49 |
| 254 | -687475.4506 | -1057139.6445 | 198.53 |
| 255 | -687473.2434 | -1057141.6763 | 198.53 |
| 256 | -687468.5025 | -1057136.5261 | 198.53 |
| 257 | -687470.7098 | -1057134.4943 | 198.53 |
| 258 | -687461.6500 | -1057098.6366 | 198.60 |
| 259 | -687464.6500 | -1057098.6366 | 198.60 |
| 260 | -687464.6500 | -1057083.6366 | 198.60 |
| 261 | -687461.6500 | -1057083.6366 | 198.60 |
| 262 | -687465.6500 | -1057050.2238 |        |
| 263 | -687465.6500 | -1057045.2238 |        |
| 265 | -687365.1774 | -1057115.4289 | 198.66 |
| 266 | -687362.9314 | -1057117.3603 | 198.67 |
| 267 | -687366.5089 | -1057120.8583 | 198.68 |
| 268 | -687362.3312 | -1057102.7571 | 198.47 |
| 269 | -687328.4452 | -1057062.8889 | 198.10 |
| 270 | -687327.1002 | -1057057.9802 | 198.07 |
| 271 | -687370.7766 | -1057125.8804 | 198.64 |
| 272 | -687377.2515 | -1057133.5012 | 198.60 |

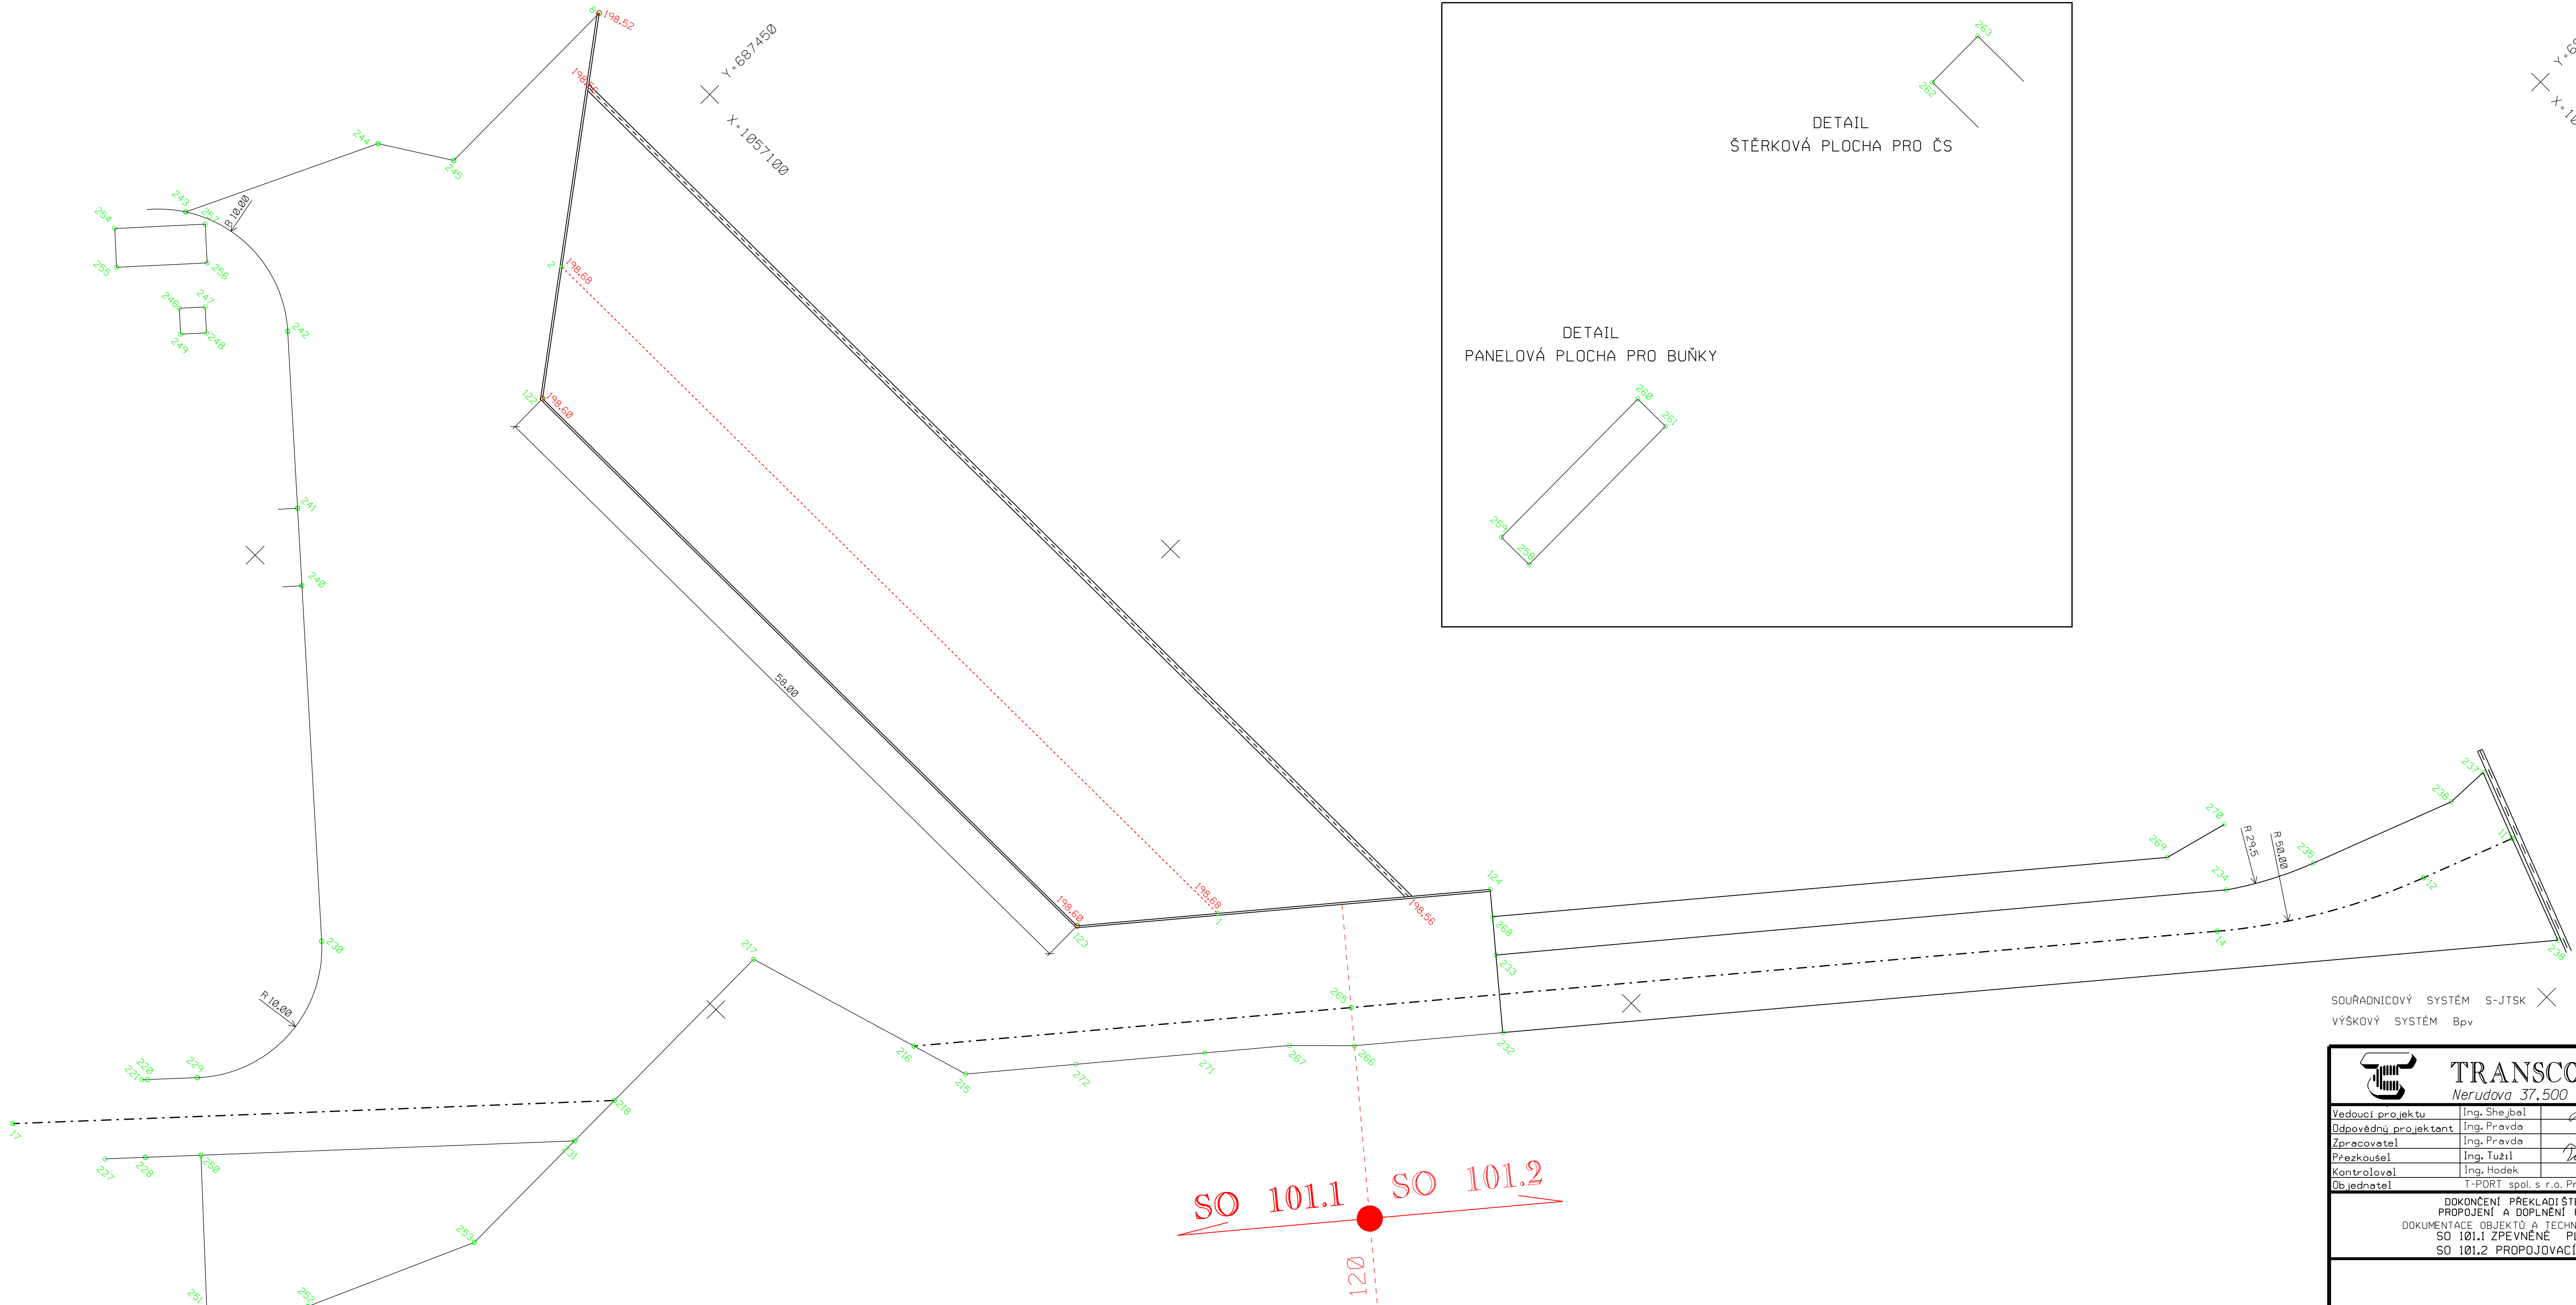

SOUŘADNICOVÝ SYSTÉM S-JTSK  
VÝŠKOVÝ SYSTÉM Bpv

ZMĚNA PDPS 07/2021

|   |                           |             |                  |
|---|---------------------------|-------------|------------------|
| <b>TRANSCONSULT s.r.o.</b><br>Nerudova 37,500 02 Hradec Králové   |                           |             |                  |
| Vedoucí projektu   | Ing. Shejbal              | Středisko 3 |                  |
| Odpovědný projektant   | Ing. Pravda               | Vedoucí     | Ing. Shejbal     |
| Zpracovatel   | Ing. Pravda               | Zak.č.      | 181130003        |
| Přezkoušel   | Ing. Tužil                | Arch.č.     | 04119            |
| Kontroloval   | Ing. Hodek                | Datum       | 11/2019          |
| Objednatel   | T-PORT spol. s r.o. Praha | Účel        | PDPS             |
| DOKONČENÍ PŘEKLADIŠTE KD KOLÍN,<br>PROPOJENÍ A DOPLNĚNÍ PLOCH PRO KD<br>DOKUMENTACE OBJEKTŮ A TECHNICKÝCH ZAŘÍZENÍ<br>SO 101.1 ZPEVNĚNÉ PLOCHY<br>SO 101.2 PROPOJOVACÍ KOMUNIKACE |                           |             | část dok.<br>D.1 |
|   |                           |             | mřítko<br>1:250  |
|   |                           |             | č.výkresu<br>6   |