


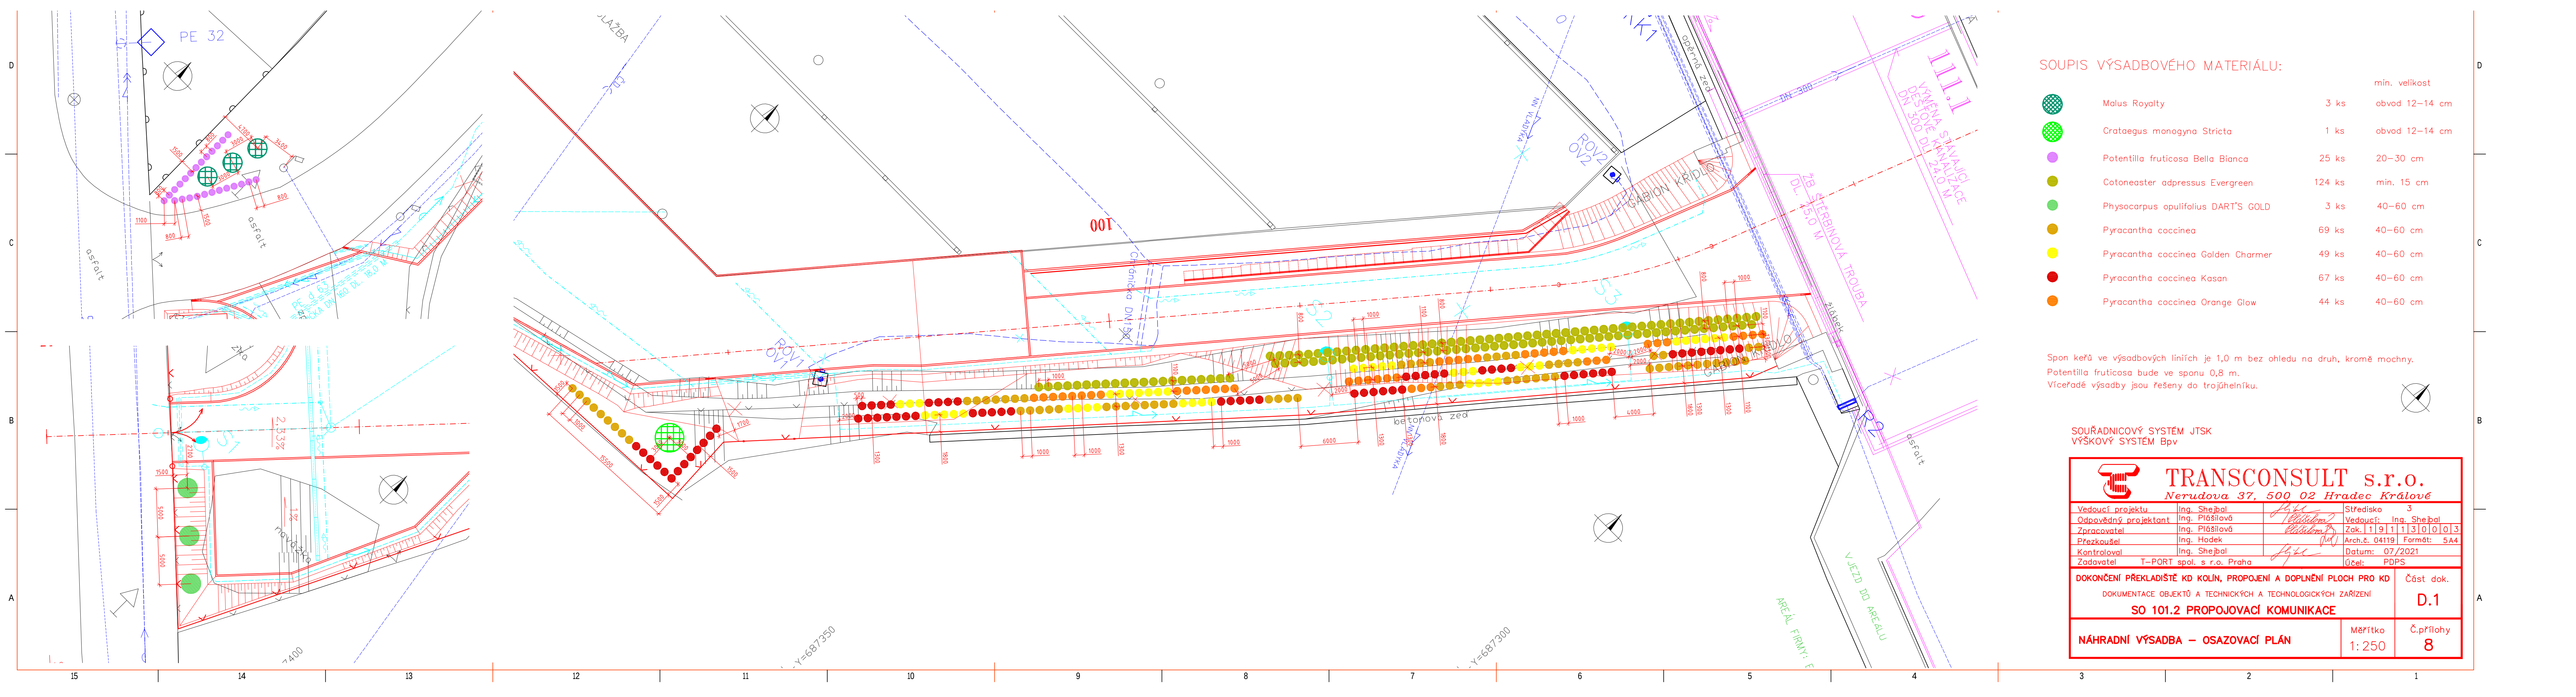

SOUPIS VÝSADBOVÉHO MATERIÁLU:

|  |                                     |        |                                 |
|--|-------------------------------------|--------|---------------------------------|
|  | Malus Royalty                       | 3 ks   | min. velikost<br>obvod 12–14 cm |
|  | Crataegus monogyna Stricta          | 1 ks   | obvod 12–14 cm                  |
|  | Potentilla fruticosa Bella Bianca   | 25 ks  | 20–30 cm                        |
|  | Cotoneaster adpressus Evergreen     | 124 ks | min. 15 cm                      |
|  | Physocarpus opulifolius DART'S GOLD | 3 ks   | 40–60 cm                        |
|  | Pyracantha coccinea                 | 69 ks  | 40–60 cm                        |
|  | Pyracantha coccinea Golden Charmer  | 49 ks  | 40–60 cm                        |
|  | Pyracantha coccinea Kasan           | 67 ks  | 40–60 cm                        |
|  | Pyracantha coccinea Orange Glow     | 44 ks  | 40–60 cm                        |

Spon keřů ve výsadbových liniích je 1,0 m bez ohledu na druh, kromě mochny.  
Potentilla fruticosa bude ve sponu 0,8 m.  
Víceřadá výsadby jsou řešeny do trojúhelníku.

SOUŘADNICOVÝ SYSTÉM JTSK  
VÝŠKOVÝ SYSTÉM Bpv

**TRANSCONSULT s.r.o.**  
*Nerudova 37, 500 02 Hradec Králové*

|                      |                           |           |              |
|----------------------|---------------------------|-----------|--------------|
| Vedoucí projektu     | Ing. Shejbal              | Středisko | 3            |
| Odpovědný projektant | Ing. Plášilová            | Vedoucí:  | Ing. Shejbal |
| Zpracovatel          | Ing. Plášilová            | Zak.      | 1191130003   |
| Prozkoušel           | Ing. Hodek                | Arch.č.   | 04119        |
| Kontroloval          | Ing. Shejbal              | Formát:   | 5A4          |
| Zadavatel            | T-PORT spol. s r.o. Praha | Datum:    | 07/2021      |
|                      |                           | Účel:     | PDPS         |

**DOKONČENÍ PŘEKLADIŠTĚ KD KOLÍN, PROPOJENÍ A DOPLNĚNÍ PLOCH PRO KD**  
DOKUMENTACE OBJEKTŮ A TECHNICKÝCH A TECHNOLOGICKÝCH ZAŘÍZENÍ

**SO 101.2 PROPOJOVACÍ KOMUNIKACE**

**NÁHRADNÍ VÝSADBA – OSAZOVACÍ PLÁN**

Část dok.  
**D.1**

Měřítko  
1: 250

Č.přílohy  
**8**