


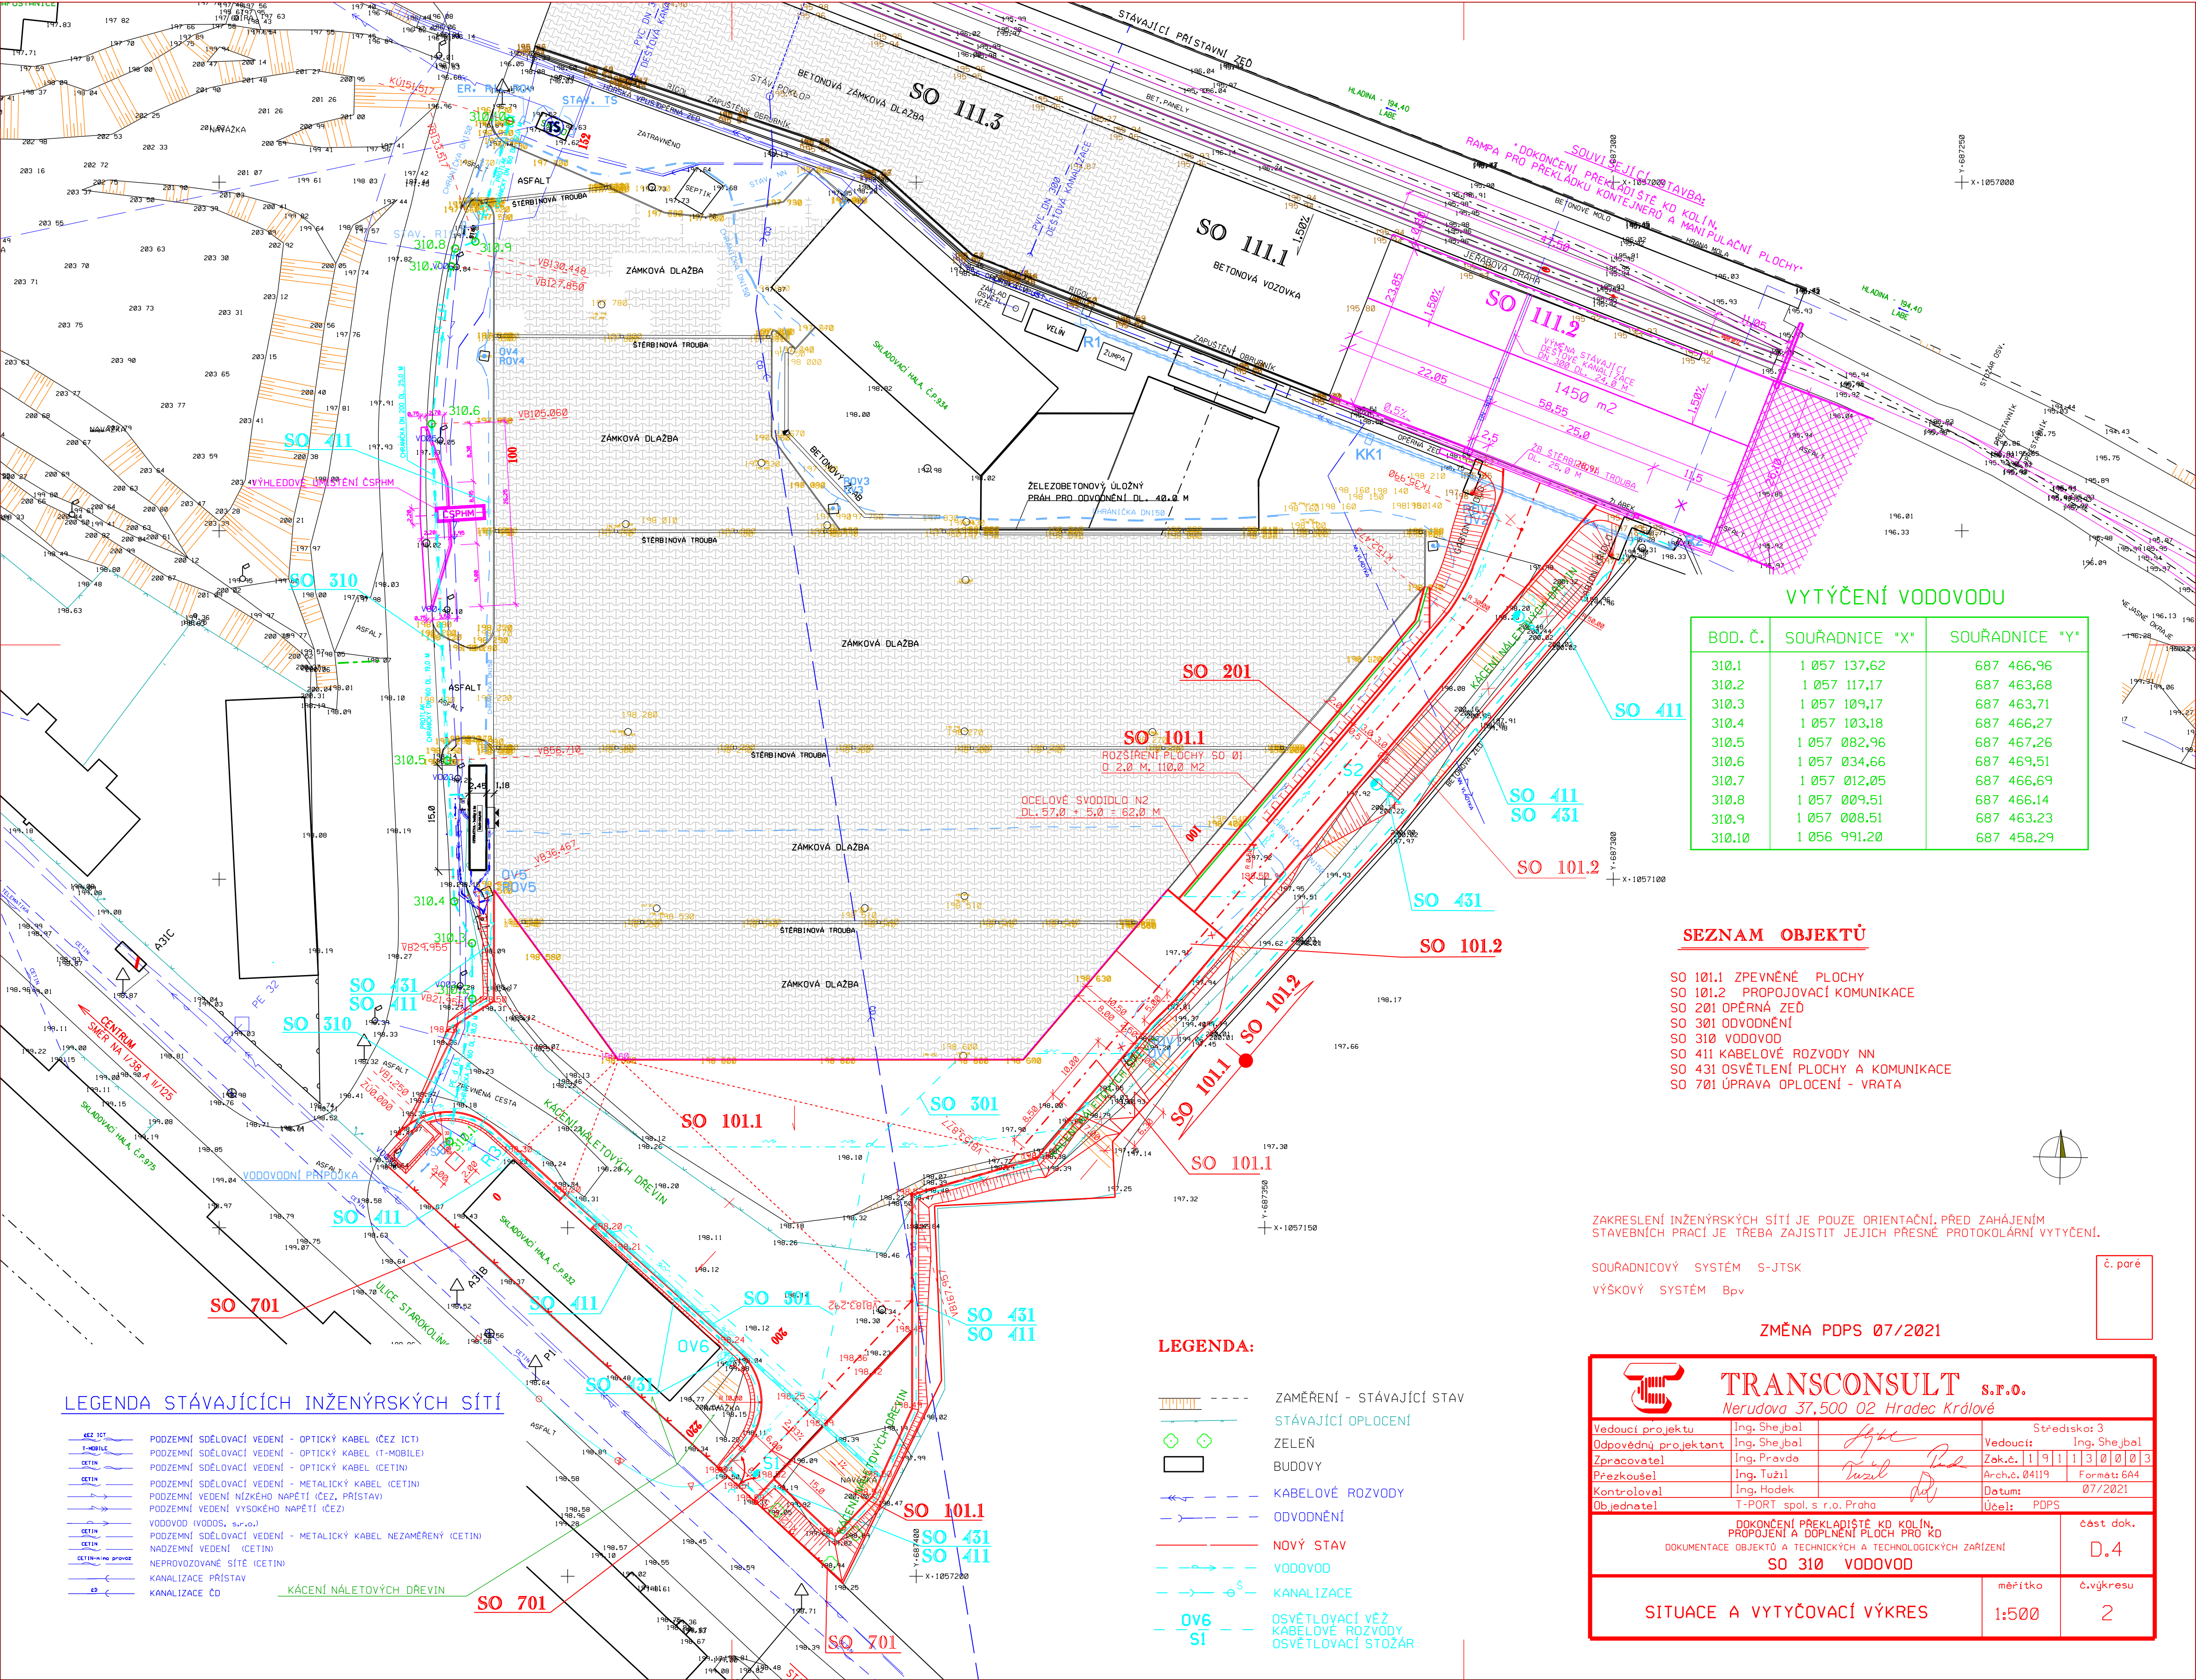

LEGENDA STÁVAJÍCÍCH INŽENÝRSKÝCH SÍTÍ

- ICT --- PODZEMNÍ SĎELOVACÍ VEDENÍ - OPTICKÝ KABEL (ČEZ ICT)
- T-MOBILE --- PODZEMNÍ SĎELOVACÍ VEDENÍ - OPTICKÝ KABEL (T-MOBILE)
- CETIN --- PODZEMNÍ SĎELOVACÍ VEDENÍ - OPTICKÝ KABEL (CETIN)
- CETIN --- PODZEMNÍ SĎELOVACÍ VEDENÍ - METALICKÝ KABEL (CETIN)
- --- PODZEMNÍ VEDENÍ NÍZKÉHO NAPĚTÍ (ČEZ, PŘÍSTAV)
- --- PODZEMNÍ VEDENÍ VYSOKÉHO NAPĚTÍ (ČEZ)
- --- VODOVOD (VODOS, s.r.o.)
- --- PODZEMNÍ SĎELOVACÍ VEDENÍ - METALICKÝ KABEL NEZAMĚŘENÝ (CETIN)
- --- NADZEMNÍ VEDENÍ (CETIN)
- --- NEPROVOZOVANÉ SÍTĚ (CETIN)
- --- KANALIZACE PŘÍSTAV
- --- KANALIZACE ČD

LEGENDA:

- ZAMĚŘENÍ - STÁVAJÍCÍ STAV
- STÁVAJÍCÍ OPLOCENÍ
- ZELEN
- BUDOVOY
- KABELOVÉ ROZVODY
- ODVODNĚNÍ
- NOVÝ STAV
- VODOVOD
- KANALIZACE
- OSVĚTLOVACÍ VĚŽ
- KABELOVÉ ROZVODY
- OSVĚTLOVACÍ STÓŽAR

VYTÝČENÍ VODOVODU

BOD. Č.	SOUŘADNICE "X"	SOUŘADNICE "Y"
310.1	1 057 137,62	687 466,96
310.2	1 057 117,17	687 463,68
310.3	1 057 109,17	687 463,71
310.4	1 057 103,18	687 466,27
310.5	1 057 082,96	687 467,26
310.6	1 057 034,66	687 469,51
310.7	1 057 012,05	687 466,69
310.8	1 057 009,51	687 466,14
310.9	1 057 008,51	687 463,23
310.10	1 056 991,20	687 458,29

SEZNAM OBJEKTŮ

- SO 101.1 ZPEVNĚNÉ PLOCHY
- SO 101.2 PROPOJOVACÍ KOMUNIKACE
- SO 201 OPERNÁ ZĚď
- SO 301 ODVODNĚNÍ
- SO 310 VODOVOD
- SO 411 KABELOVÉ ROZVODY NN
- SO 431 OSVĚTLENÍ PLOCHY A KOMUNIKACE
- SO 701 ÚPRAVA OPLOCENÍ - VRATA

ZAKRESLENÍ INŽENÝRSKÝCH SÍTÍ JE POUZE ORIENTAČNÍ. PŘED ZAHÁJENÍM STAVEBNÍCH PRACÍ JE TŘEBA ZAJISTIT JEJICH PŘESNÉ PROTOKOLÁRNÍ VYTÝČENÍ.

SOUŘADNICOVÝ SYSTÉM S-JTSK

VÝŠKOVÝ SYSTÉM Bpv

ZMĚNA PDPS 07/2021

TRANSCONSULT s.r.o. Nerudova 37, 500 02 Hradec Králové		Stránský 3	
Vedoucí projektu	Ing. Shejbal	Vedoucí:	Ing. Shejbal
Odpovědný projektant	Ing. Shejbal	Zak.č.	191130003
Zpracovatel	Ing. Pravda	Archiv.	04119
Průzkoušel	Ing. Tužil	Formát	6A4
Kontroloval	Ing. Hodek	Datum:	07/2021
Objednatel	T-PORT spol. s r.o. Praha	Účel:	PDPS
DOKONČENÍ PŘEKLADIŠTĚ KD KOLÍN, PROPOJENÍ A DOPLNĚNÍ PLOCH PRO KD DOKUMENTACE OBJEKTŮ A TECHNICKÝCH A TECHNOLOGICKÝCH ZAŘÍZENÍ SO 310 VODOVOD			část dok. D.4
SITUACE A VYTÝČOVACÍ VÝKRES			mřítko 1:500
			č.výkresu 2