DISPOZICE - PŮDORYS 1:100

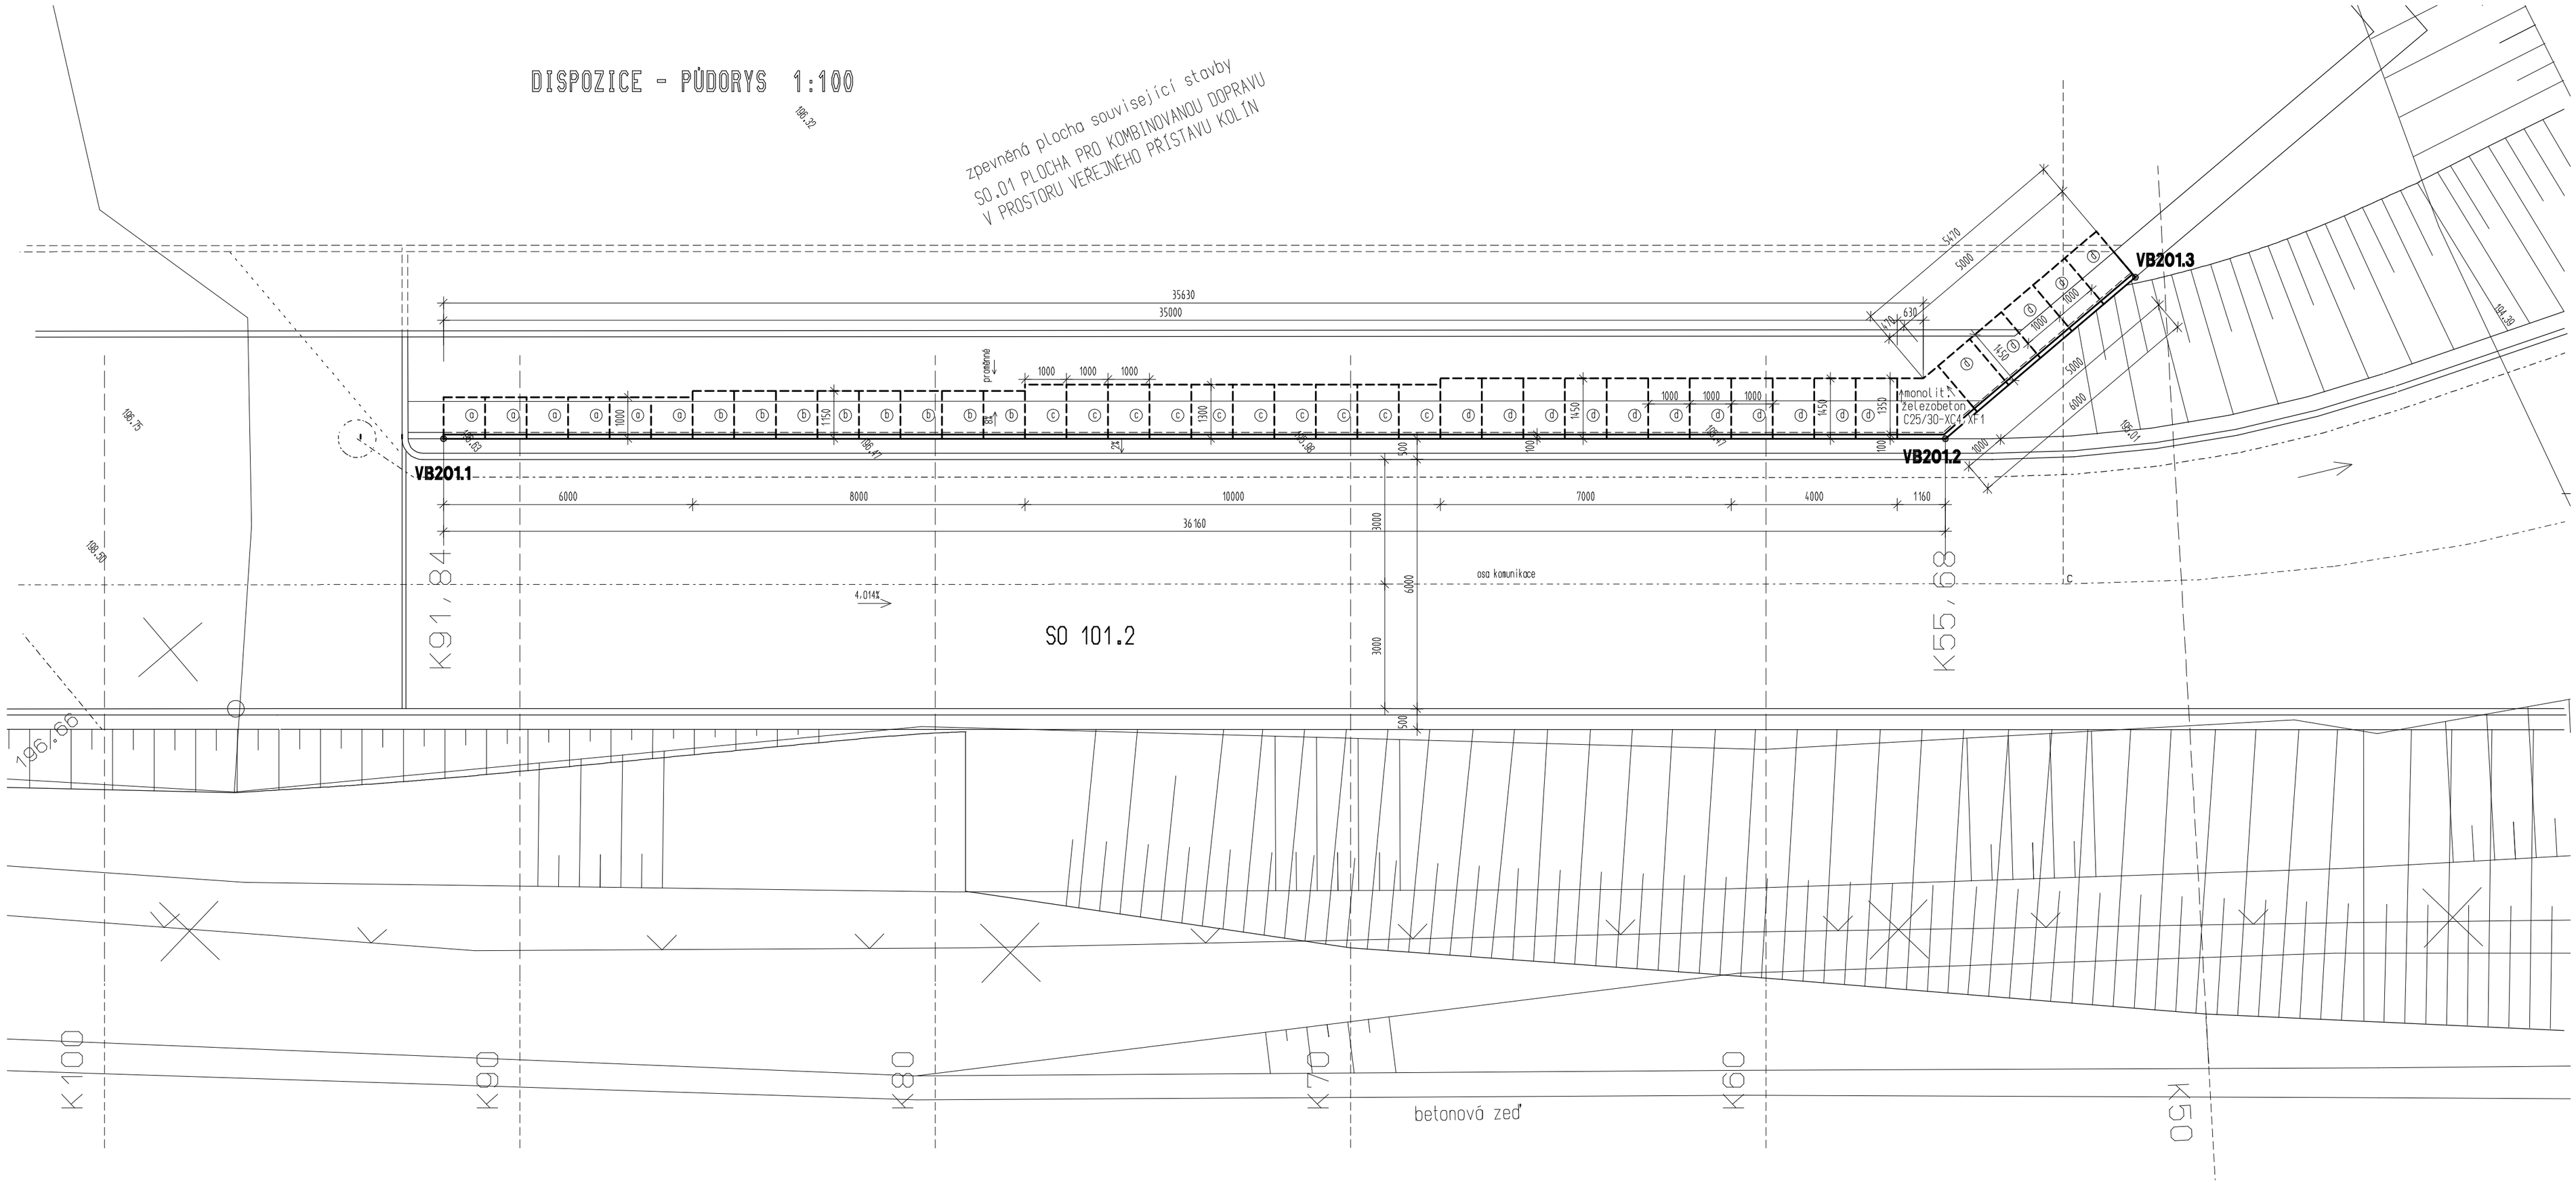

VÝKAZ PREFABRIKÁTŮ

ozn.	prefabrikát	rozměr BxLxH (mm)	ks
a	TZX 99/70/155	1000 x 990 x 1550	6
b	TZX 99/80/180	1150 x 990 x 1800	8
c	TZX 99/95/205	1300 x 990 x 2050	10
d	TZX 99/105/230	1450 x 990 x 2300	16

SOUVISEJÍCÍ OBJEKTY

SO 101.1 ZPEVNĚNÉ PLOCHY
SO 101.2 PŘIPOJOVACÍ KOMUNIKACE
SO 301 ODVODNĚNÍ

SOUŘADNICE VYTYČOVACÍCH BODŮ

OZN.	Y	X	VÝZNAM BODU
VB201.1	687349,61	1057091,70	ROH ZDI
VB201.2	687326,20	1057064,15	NÁROŽÍ
VB201.3	687326,20	1057058,15	ROH ZDI

ZMĚNA PDPS 07/2021

Souřadnicový systém S-JTSK
Výškový systém Bpv

TRANSCONSULT s.r.o.
Nerudova 37, 500 02 Hradec Králové

Vedoucí projektu	Ing. Shejbal		Středisko 3
Odpovědný projektant	ing. Černý		Vedoucí Ing. Shejbal
Zpracovatel	ing. Černý		Zak.číslo 1 9 1 1 3 0 0 0 3
Kontroloval	Ing. Shejbal		Datum 10/2019
Přezkoušel	Ing. Faltus		Arch.č. 04119 Formát A4
Objednatel	T-PORT spol.s r.o. Praha		Účel PDPS

DOKONČENÍ PŘEKLADIŠTĚ KD KOLÍN,
PROPOJENÍ A DOPLNĚNÍ PLOCH PRO KD
DOKUMENTACE OBJEKTŮ
SO 201 OPĚRNÁ ZEĎ

Část dok. D.2

DISPOZICE - PŮDORYS, VYTYČOVACÍ PRVKY

Měřítko 1 100

Č.výkresu 2