
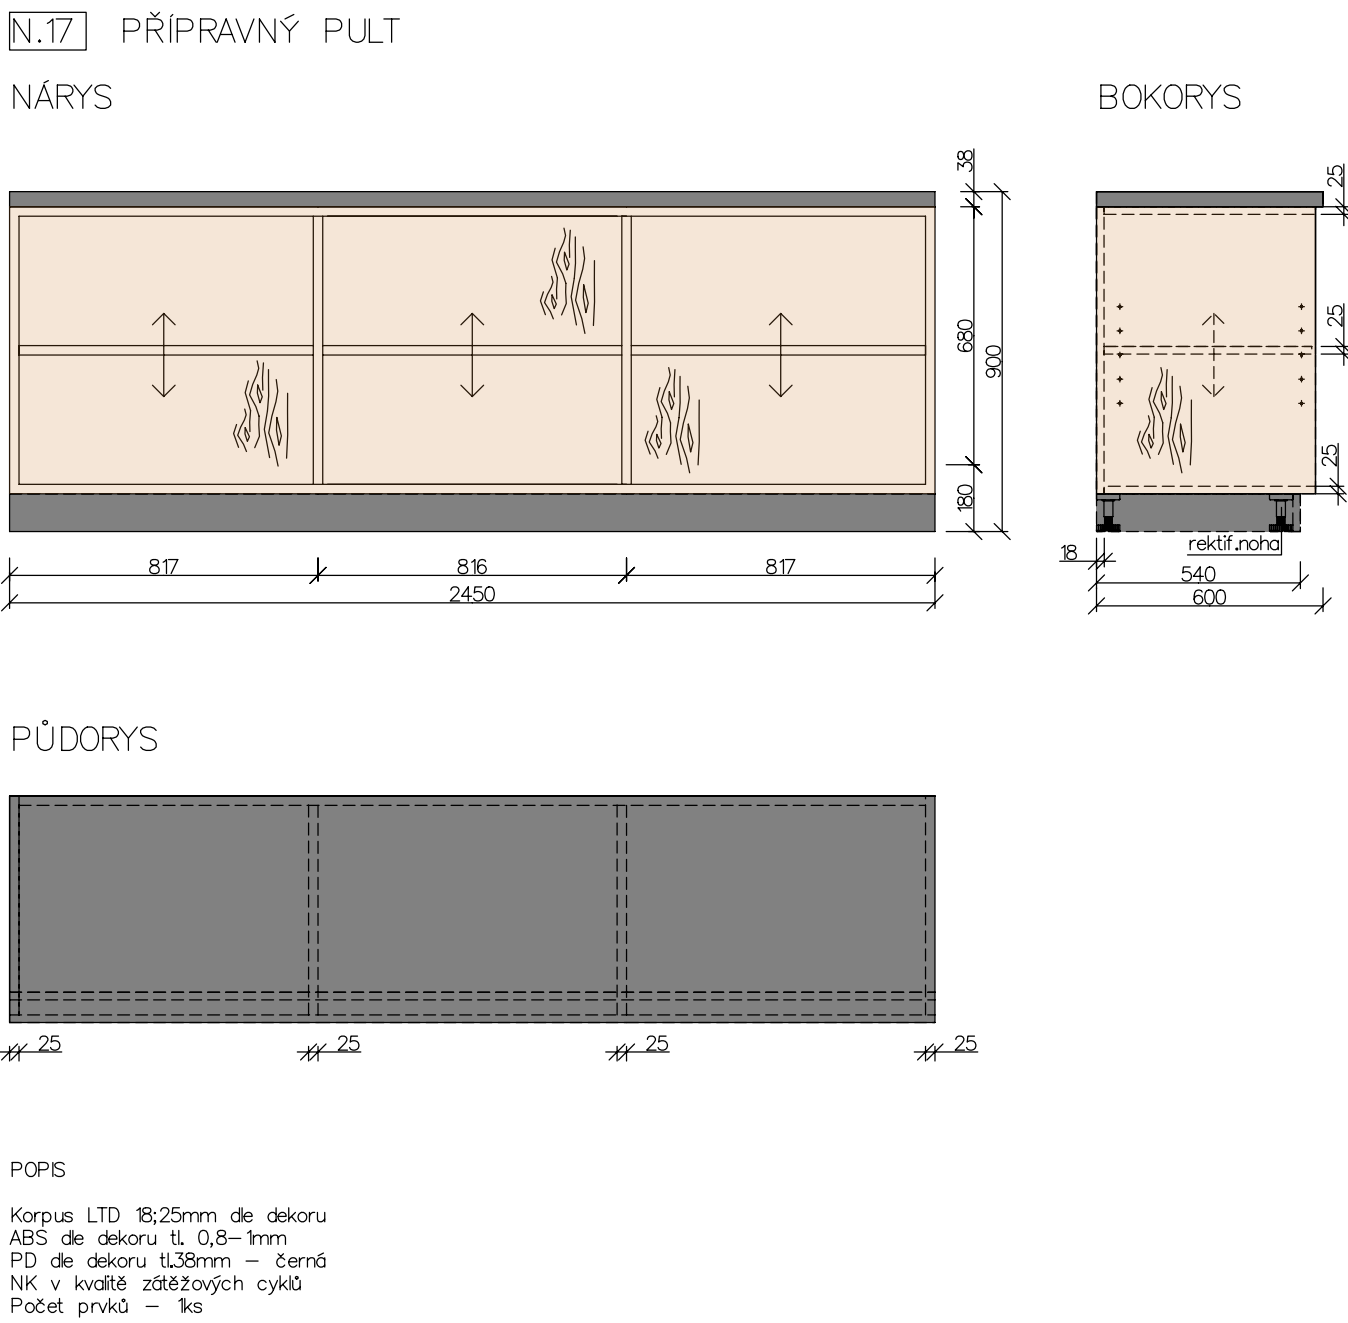
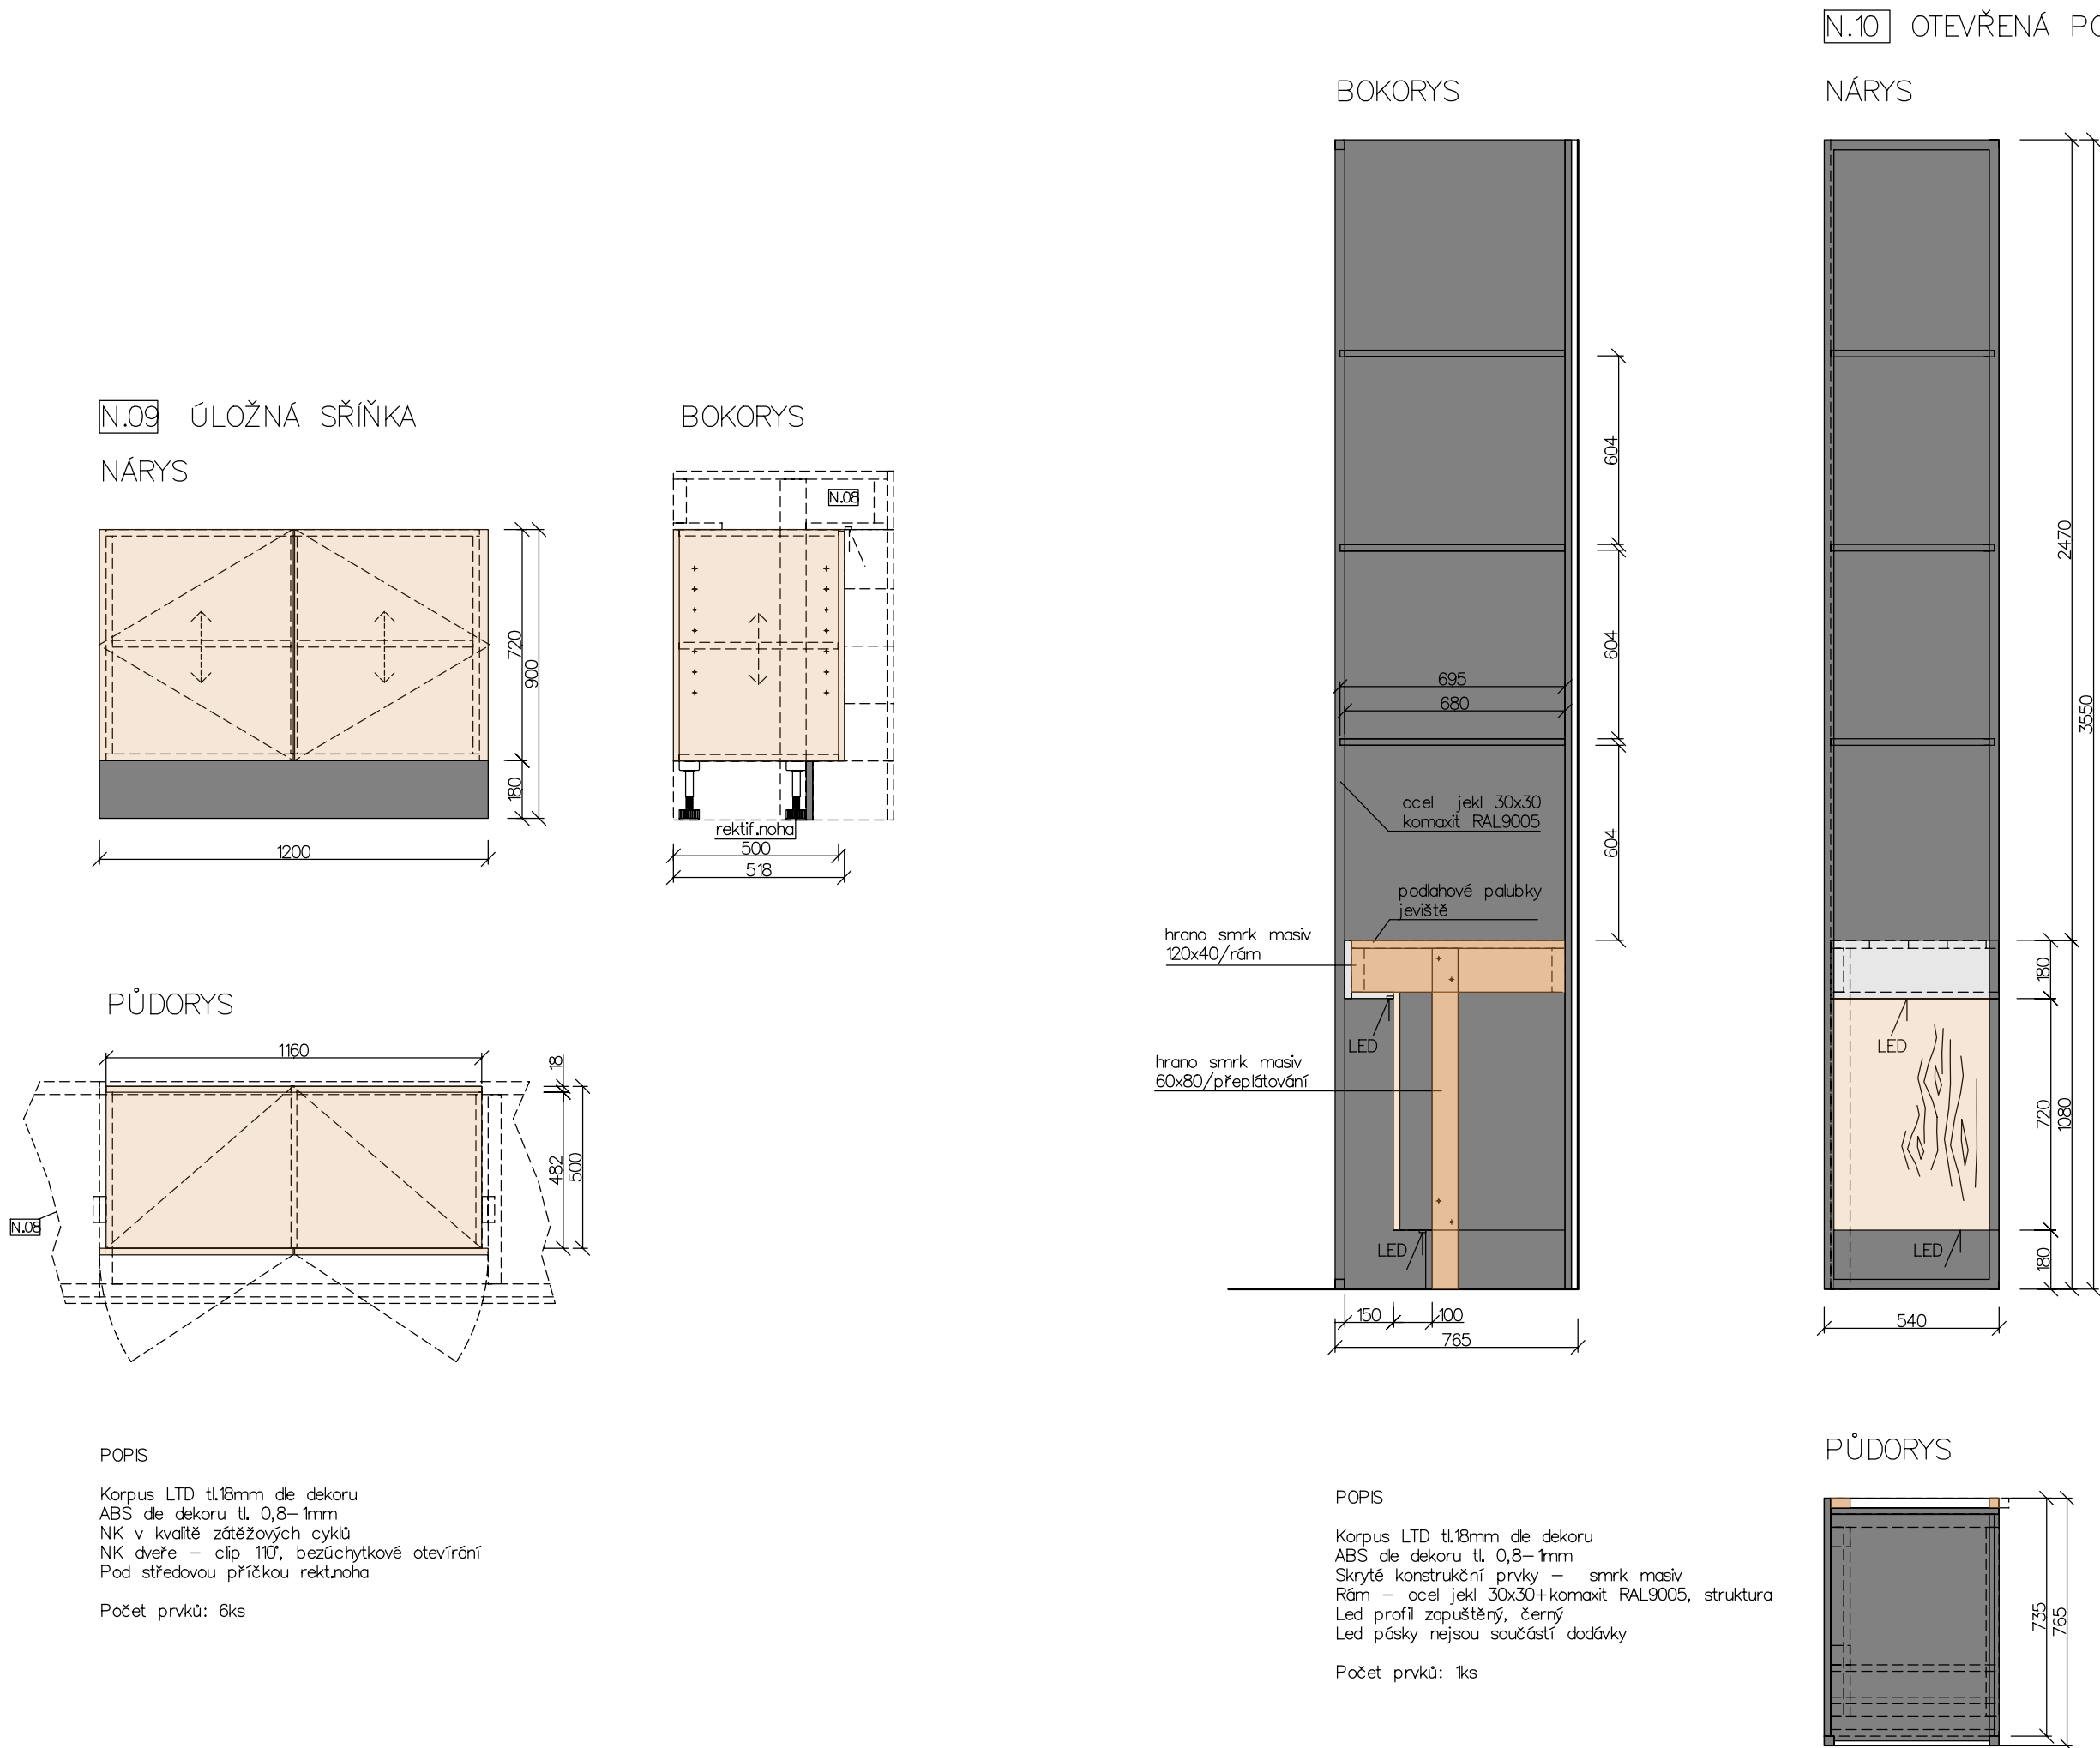


INTERIÉROVÉ PRVKY

MĚŘÍTKO 1:20

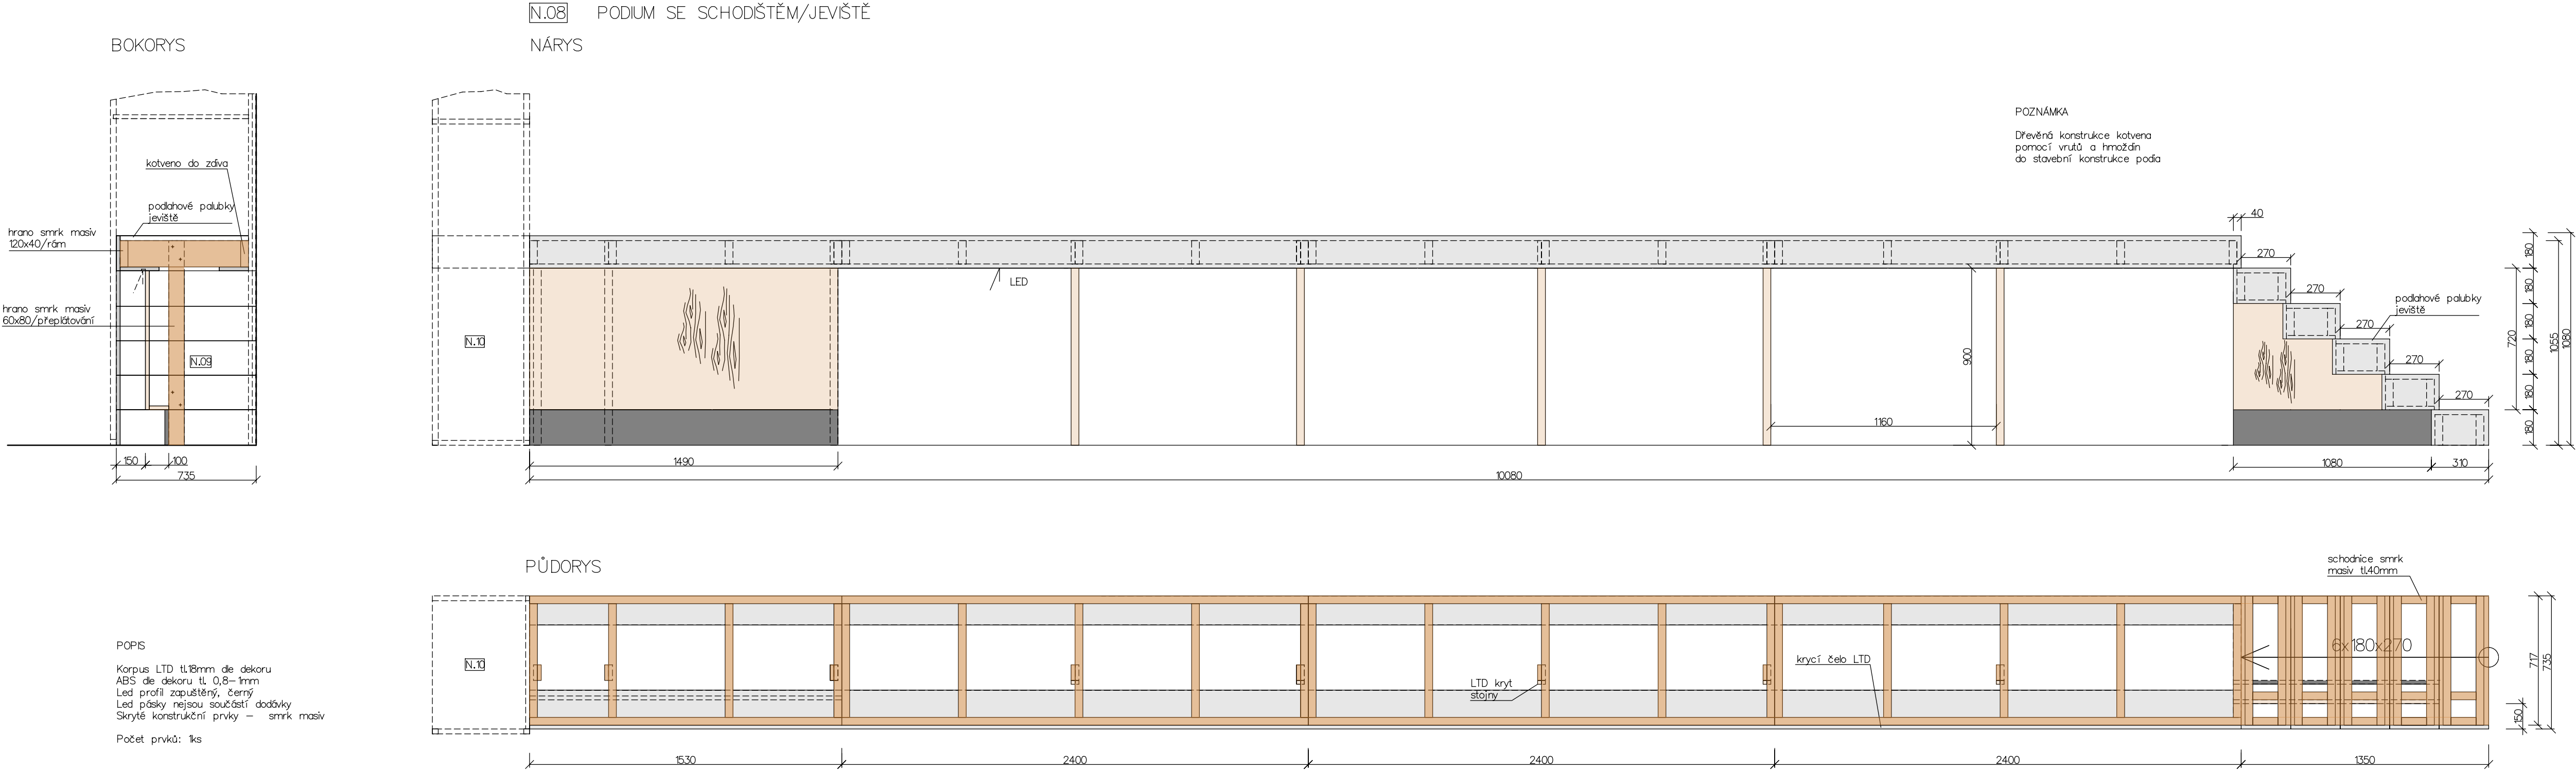

LEGENDA

	DŘEVODEKOR
	UNI DEKOR BILÁ
	UNI DEKOR ŠEDÁ
	UNI DEKOR ČERNÁ
	MAŠV SMRK

POZNÁMKY

TENTO PROJEKT NENAHRAZUJE DILENSKOU A VÝROBNÍ PROJEKTOVOU DOKUMENTACÍ
ROZMĚRY NUTNO OVĚRIT DLE SKUTEČNOSTI
POŽADOVANÁ KVALITA (ZATĚŽOVÉ CYKLY) NABÝTKOVÉHO KOVÁNÍ :
VÝKLOPNÉ MECHANISMY 80.000x
NK ZÁVĚSY 200.000x
VÝSUVNÉ SYSTÉMY 100.000x

VYPRACOVAN: DAVID BARTOŠ, D.S. ZODPOVĚDNÝ PROJEKTANT:	LOGO 12024
NÁZEV MÍST: KULTURNĚ KREATIVNÍ CENTRUM	DESIGN INTERIÉR: M.A. VYPRACOVAN: M.B. TEL: 775 870 300 kulturne@seznam.cz
INVESTOR: MĚSTO MORAVSKÁ TŘEBOVÁ	STUPĚŇ DOKUMENTACE: STUDIE
MÍSTO STAVBY: k.ú. Moravská Třebová parc.č. st. 230	DATA: 10.07.2024
KRAJ: PARDUBICKÝ	FORMÁT: B4 A4
VÝKRES: INTERIÉROVÉ PRVKY – N.08, N.09, N.10, N.17	MĚŘÍTKO: 1:20
CELKOVÝ VÝKRES: IN.08	ČÍSLO PRÁCE: