


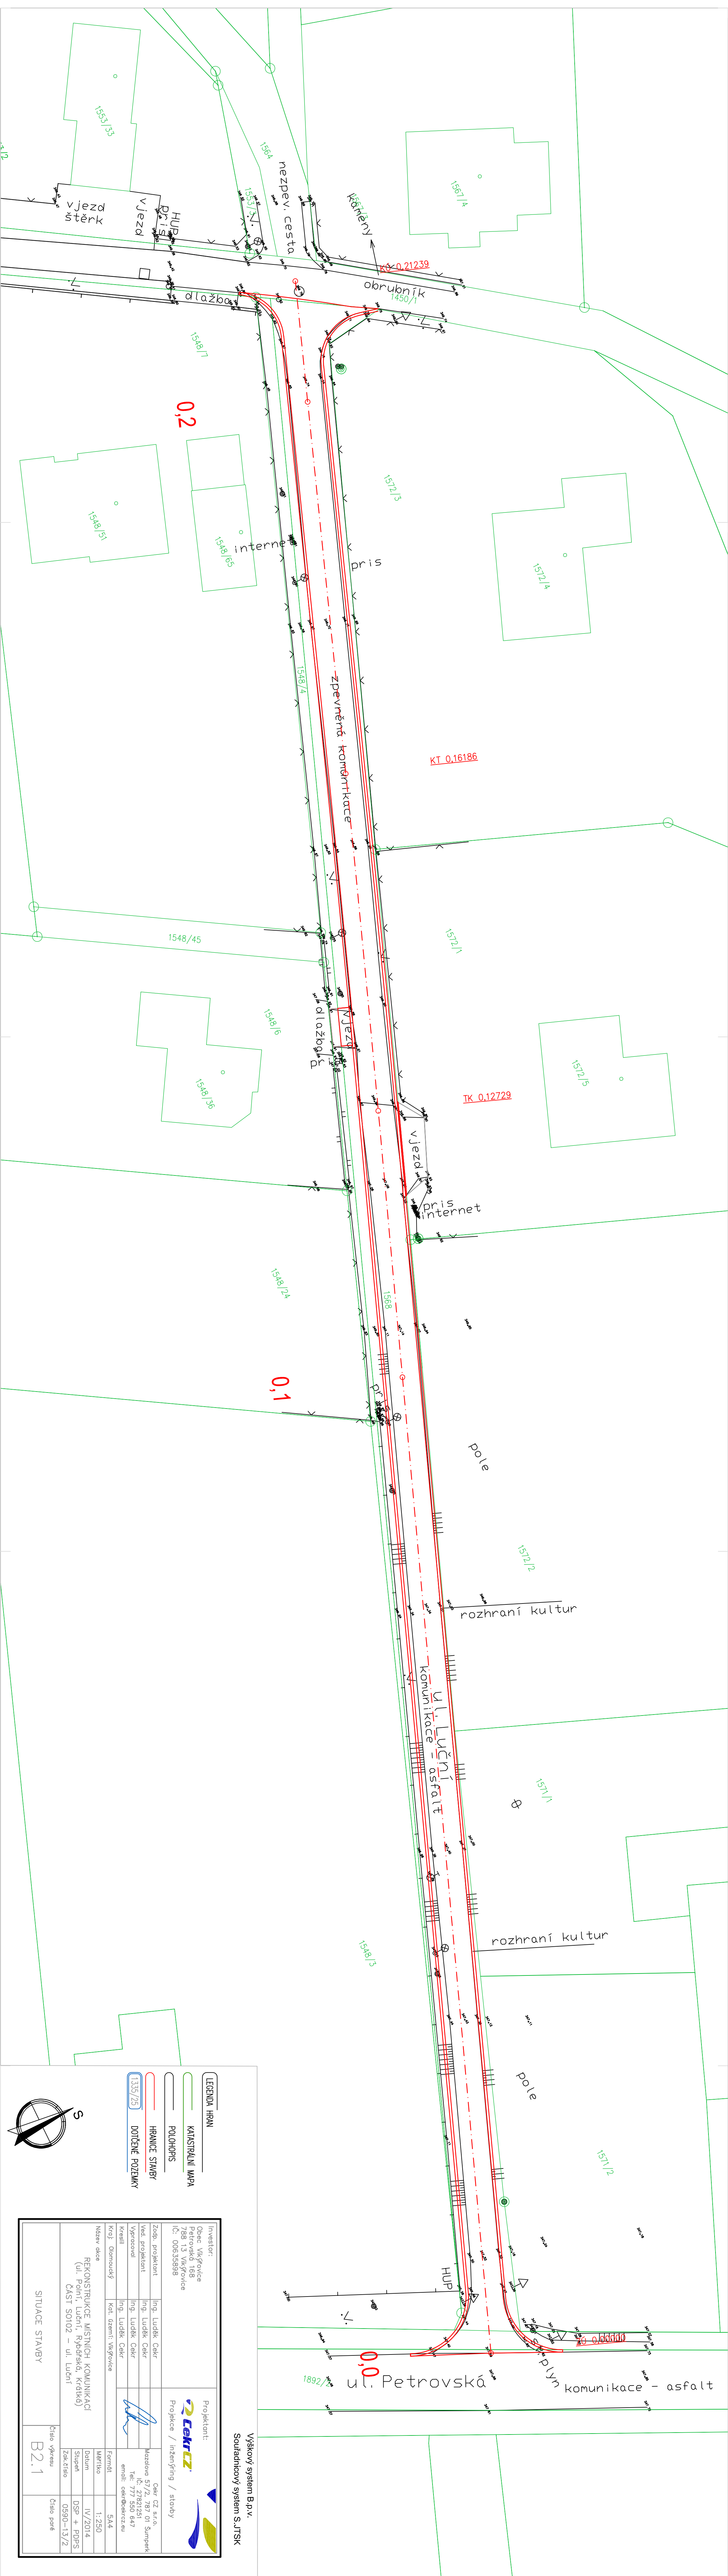

LEGENDA

HRAN

KATASTRÁLNÍ MAPA

POLOHOUPIS

HRANICE STAVBY

DOUČENÉ POZEMKY

1335/25

Investor:

Obec Víteřovice
Petrovská 168
788 13 Víteřovice
IČ: 00835898

Projekční:



Projekce / inženýring / stavby

Zedp. projektant

Ing. Luděk Čekr

Ved. projektant

Ing. Luděk Čekr

Vypracoval

Ing. Luděk Čekr

Kreslil

Ing. Luděk Čekr

Koj. Označení

Víteřovice

Formát

5A4

Měřítko

1:250

Datum

IV/2014

Stupeň

DSP + PDPS

Znak číslo

0590-13/2

Název díla

REKONSTRUKCE MÍSTNÍCH KOMUNIKACÍ
(ul. Pionů, Luční, Rybářská, Křátek)
ČÁST SO102 – ul. Luční

Číslo výkresu

B2.1

Číslo paré

Výškový systém B.p.v.

Soutřídnicový systém S.J.TSK