


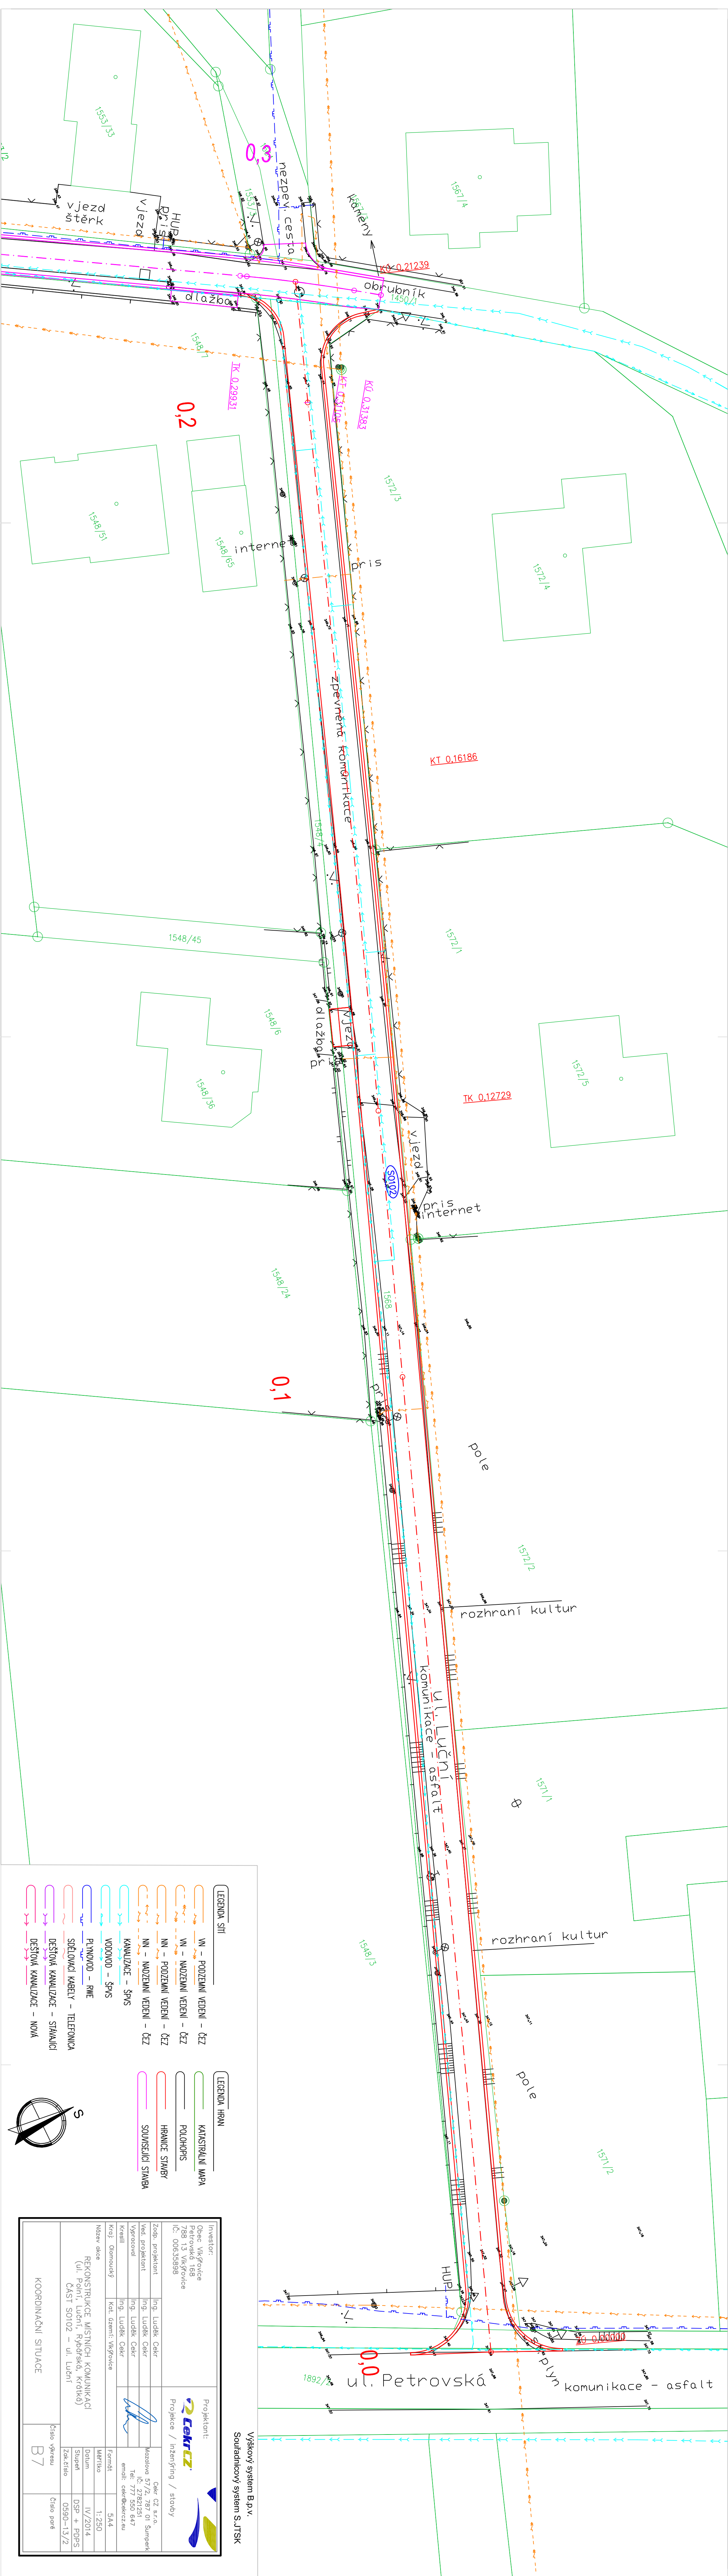

Investor:

Obec Víkřovice
Petrovská 168
788 13 Víkřovice
IČ: 00635898

Projektant:


C&K CZ s.r.o.
Mazalova 57/2, 787 01 Šumperk
IČ: 778212517
Tělo: c&k@seznam.cz
emil: c&k@seznam.cz

Kreslil:

Ing. Luděk Čekr

Kat. území:

Víkřovice

Formát:

5A4

Měřítko:

1:250

Datum:

IV/2014

Stupeň:

DSP + PDPS

Číslo listu:

0590-13/2

REKONSTRUKCE MÍSTNÍCH KOMUNIKACÍ
(ul. Poutí, Luční, Ryboříská, Křtáková)
ČÁST S0102 - ul. Luční

Číslo výřezu:

B7

Číslo paré:

LEGENDA SÍTĚ

VN - PODZEMNÍ VEDENÍ - ČEZ

VN - NADZEMNÍ VEDENÍ - ČEZ

NN - PODZEMNÍ VEDENÍ - ČEZ

NN - NADZEMNÍ VEDENÍ - ČEZ

KANALIZACE - SPVS

VODOVOD - ŠPVS

PLYNOVOD - RWE

SDĚLOVACÍ KABELY - TELEFONICA

DEŠŤOVÁ KANALIZACE - STAKALCI

DEŠŤOVÁ KANALIZACE - NOVÁ

LEGENDA HRAN

KATASTRALNÍ MAPA

POLOHOPIS

HRANICE STAVBY

SOUVISEJÍCÍ STAVBA