
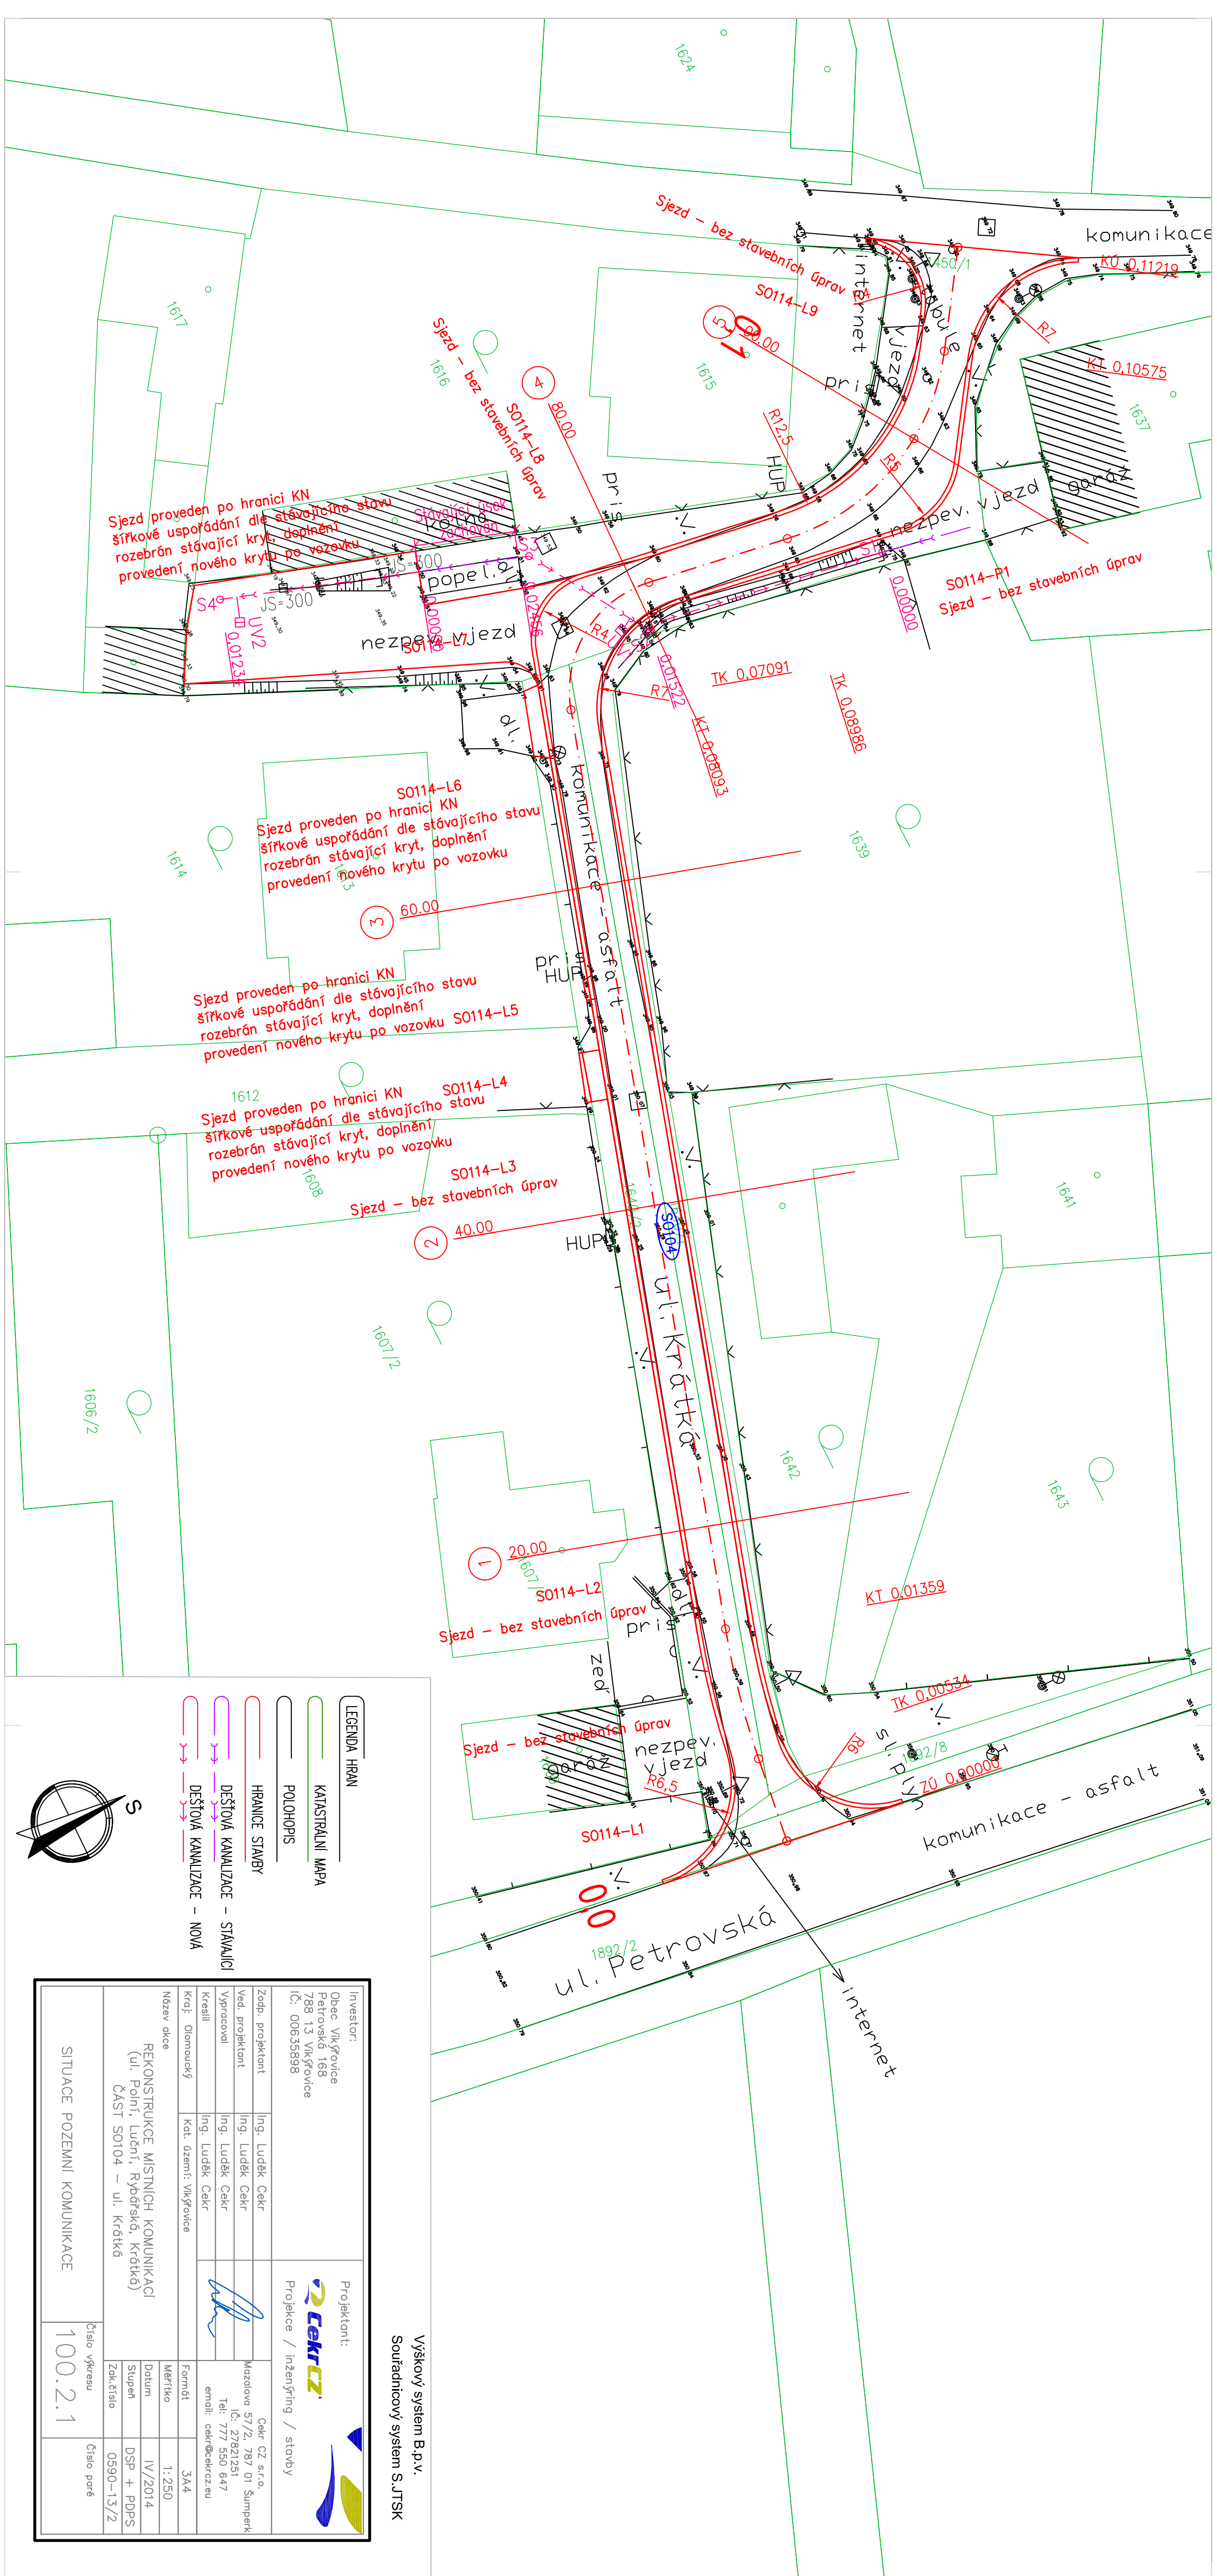


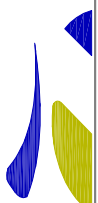

Investor: Obec Vlkářovice Petrovská 168 788 13 Vlkářovice IČ: 00635898	Projektant:  Projeke / inženýring / stavby			
Zadp. projektant	Ing. Luděk Cekr		Cekr CZ s.r.o.	
Ved. projektant	Ing. Luděk Cekr		Mazalovo 57/2, 787 01 Šumperk IČ: 27821251	
Vypracoval	Ing. Luděk Cekr		Tel: 777 550 647 email: cekr@cekr.cz.eu	
Kreslil	Ing. Luděk Cekr			
Kroj Olomoucký	Kat. území: Vlkářovice		Formát	3A4
Název dílce			Měřítko	1:250
REKONSTRUKCE MÍSTNÍCH KOMUNIKACÍ (ul. Poiní, Luční, Rybářská, Krátká) Část SO104 – ul. Krátká			Datum	IV/2014
			Suplet	DSP + PDPS
			Zak. číslo	0590-13/2
			Číslo výkresu	Číslo paré
SITUACE POZEMNÍ KOMUNIKACE		100.2.1		