


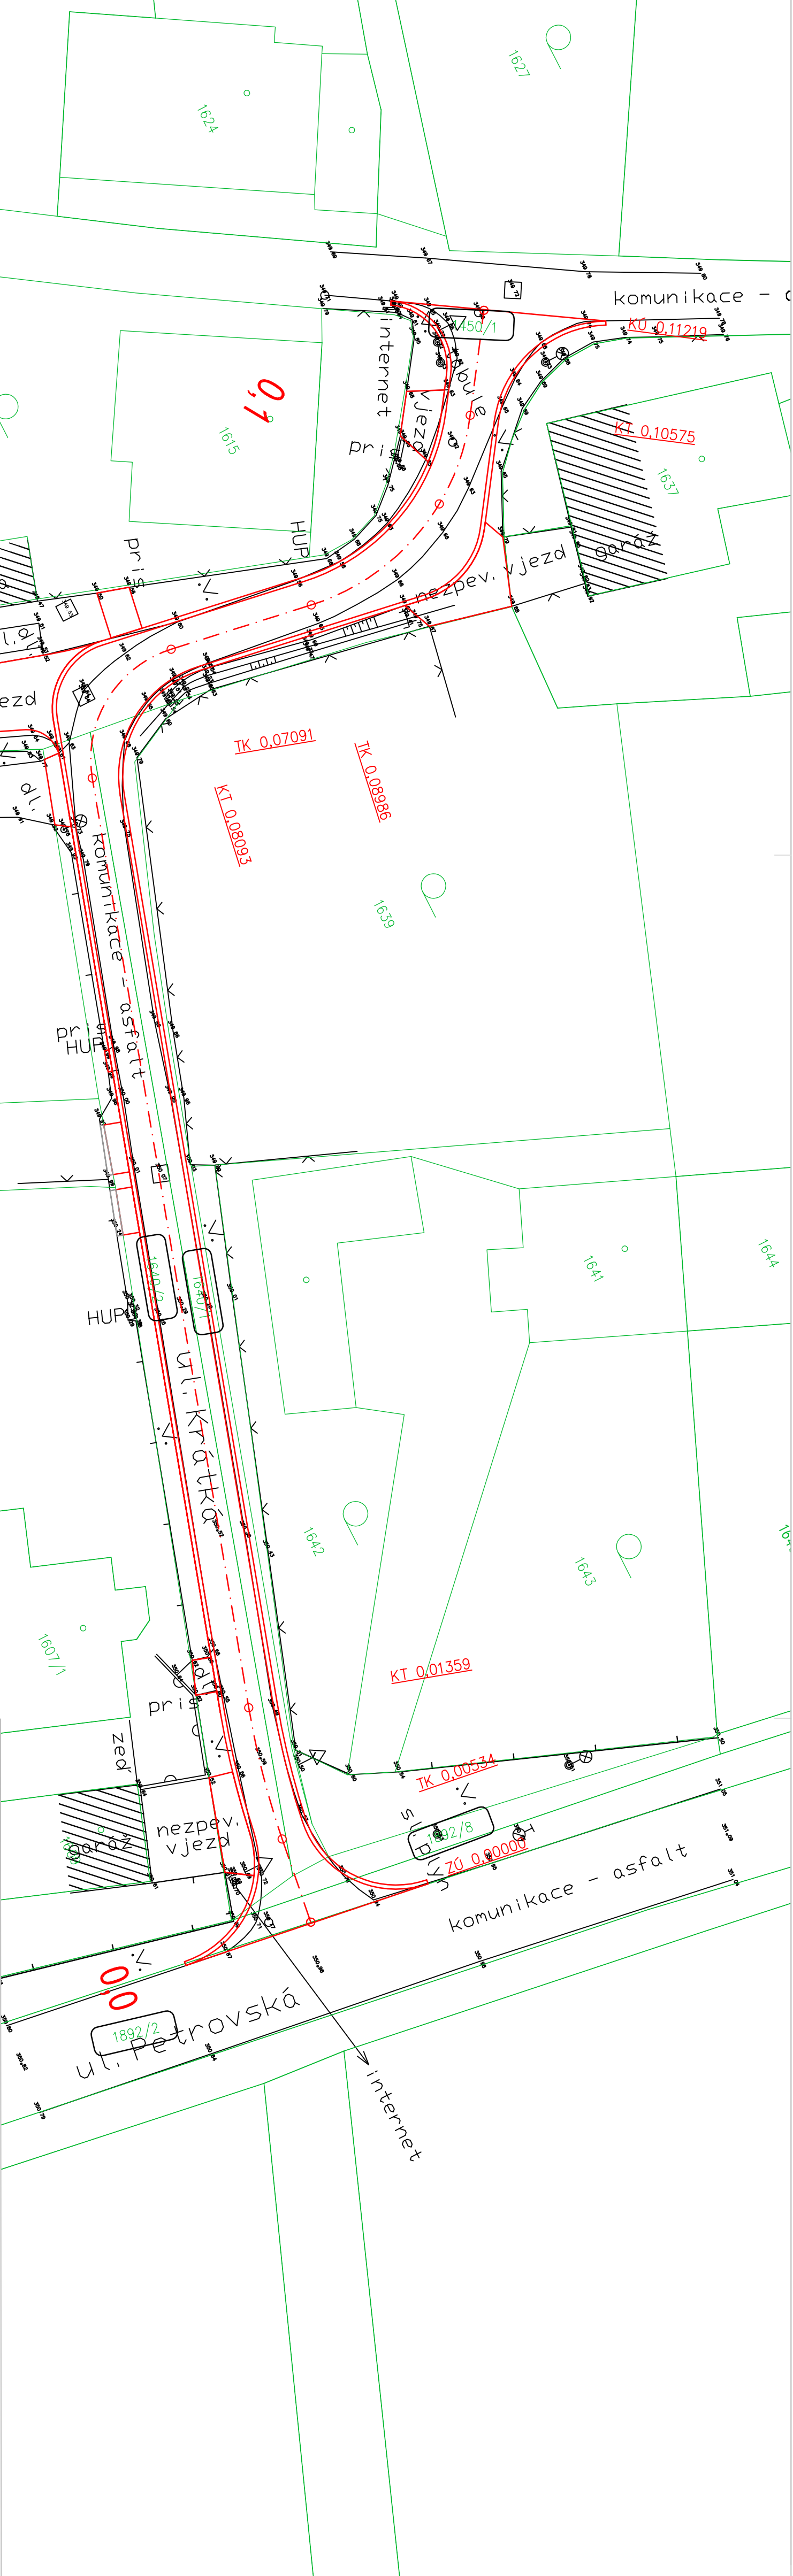

Výškový systém B.p.v.
Souřadnicový systém S.JTSK

Investor: Obec Víkřovice Petrovská 168 738 13 Víkřovice IČ: 00635898		Projektant:  Projekce / inženýring / stavby	
Zodp. projektant Ing. Luděk Cetr	Ing. Luděk Cetr	Cetr CZ s.r.o. Mazalova 57/2, 787 01 Šumperk IČ: 27821251 Tel: 777 550 647 email: cetr@cetr.cz	
Vypracoval Ing. Luděk Cetr	Ing. Luděk Cetr	Mazalova 57/2, 787 01 Šumperk IČ: 27821251 Tel: 777 550 647 email: cetr@cetr.cz	
Kreslil Ing. Luděk Cetr	Ing. Luděk Cetr	Mazalova 57/2, 787 01 Šumperk IČ: 27821251 Tel: 777 550 647 email: cetr@cetr.cz	
Kat. území: Víkřovice	Kat. území: Víkřovice	Mazalova 57/2, 787 01 Šumperk IČ: 27821251 Tel: 777 550 647 email: cetr@cetr.cz	
Kraj: Olomoucký	Kraj: Olomoucký	Mazalova 57/2, 787 01 Šumperk IČ: 27821251 Tel: 777 550 647 email: cetr@cetr.cz	
Formát	Formát	Mazalova 57/2, 787 01 Šumperk IČ: 27821251 Tel: 777 550 647 email: cetr@cetr.cz	
Měřítko	Měřítko	Mazalova 57/2, 787 01 Šumperk IČ: 27821251 Tel: 777 550 647 email: cetr@cetr.cz	
Datum	Datum	Mazalova 57/2, 787 01 Šumperk IČ: 27821251 Tel: 777 550 647 email: cetr@cetr.cz	
Stupeň	Stupeň	Mazalova 57/2, 787 01 Šumperk IČ: 27821251 Tel: 777 550 647 email: cetr@cetr.cz	
Zak. číslo	Zak. číslo	Mazalova 57/2, 787 01 Šumperk IČ: 27821251 Tel: 777 550 647 email: cetr@cetr.cz	
Číslo výkresu	Číslo výkresu	Mazalova 57/2, 787 01 Šumperk IČ: 27821251 Tel: 777 550 647 email: cetr@cetr.cz	
B2.1	B2.1	Mazalova 57/2, 787 01 Šumperk IČ: 27821251 Tel: 777 550 647 email: cetr@cetr.cz	