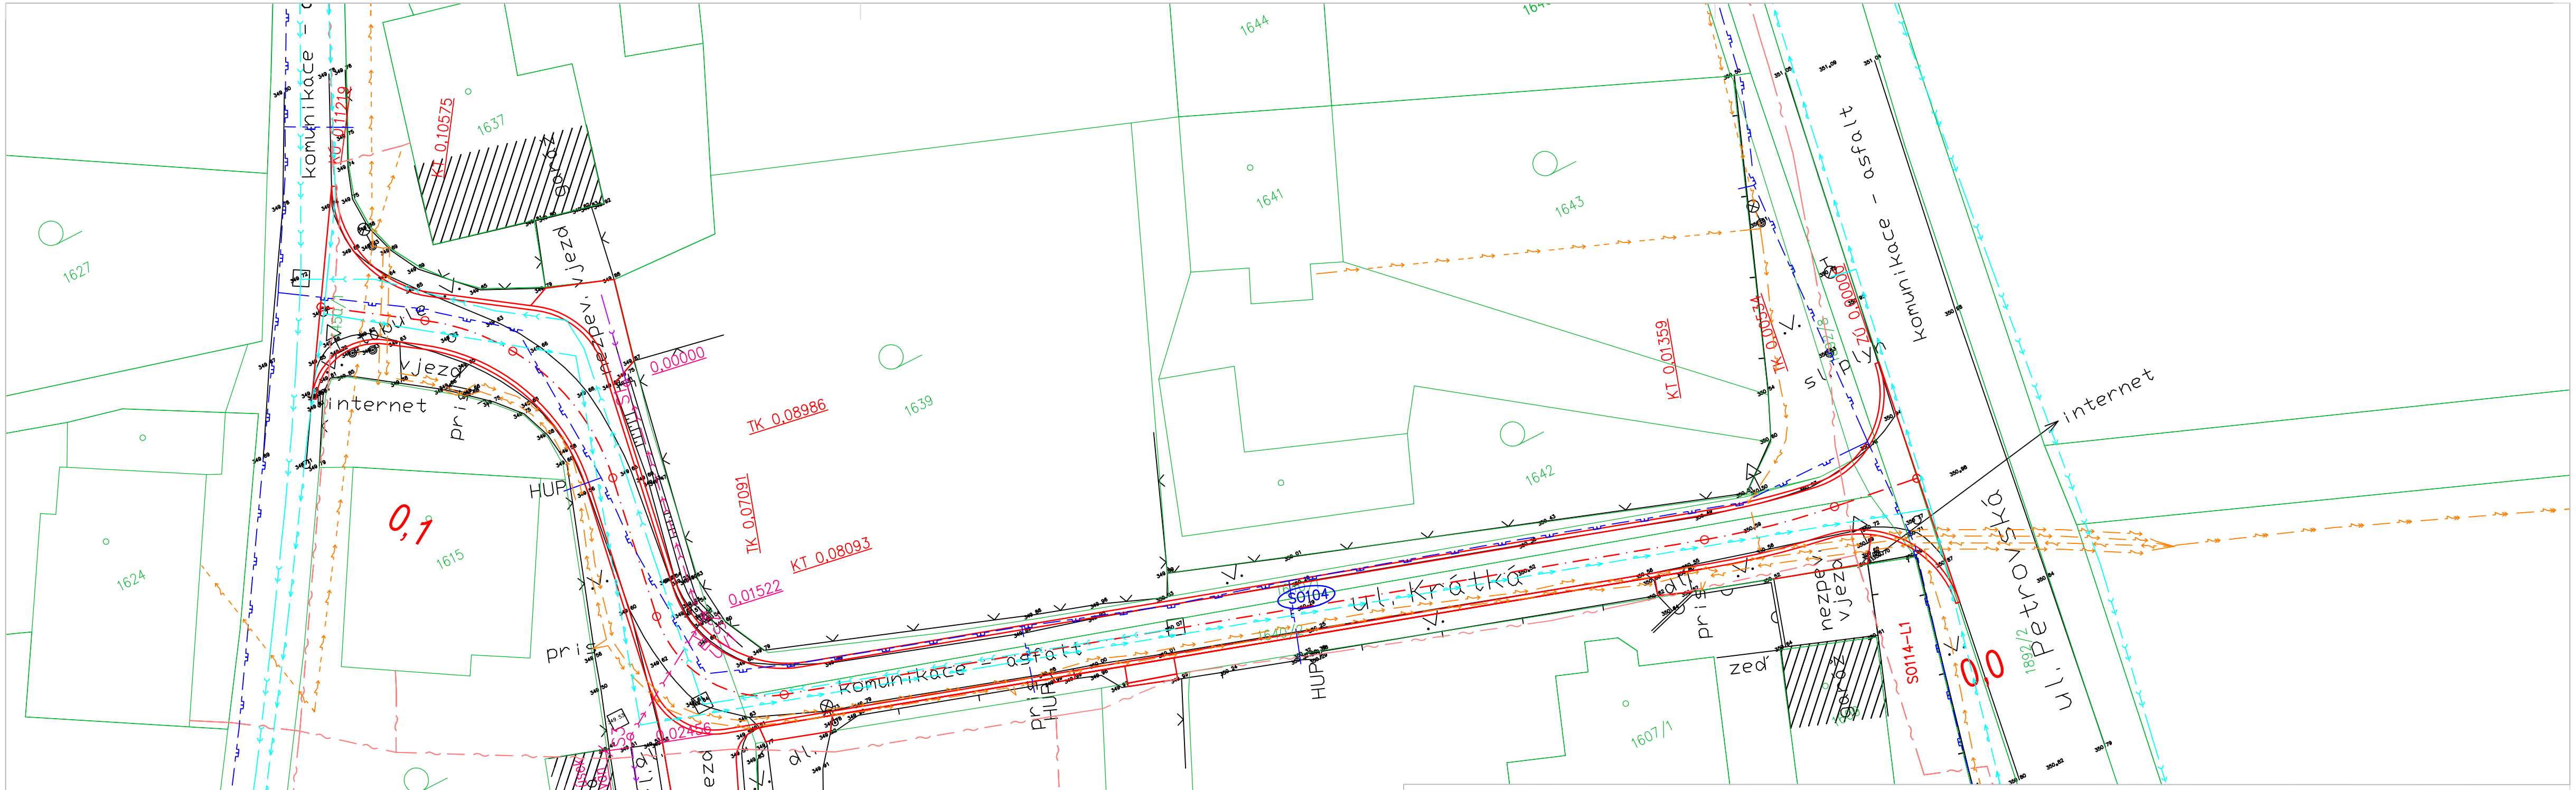

Výškový system B.p.v.
Souřadnicový system S.JTSK

LEGENDA SÍTÍ

- VN – PODZEMNÍ VEDENÍ – ČEZ
- VN – NADZEMNÍ VEDENÍ – ČEZ
- NN – PODZEMNÍ VEDENÍ – ČEZ
- NN – NADZEMNÍ VEDENÍ – ČEZ
- KANALIZACE – ŠPVS
- VODOVOD – ŠPVS
- PLYNOVOD – RWE
- SDĚLOVACÍ KABELY – TELEFONICA
- DEŠŤOVÁ KANALIZACE – STÁVAJÍCÍ
- DEŠŤOVÁ KANALIZACE – NOVÁ

LEGENDA HRAN

- KATASTRÁLNÍ MAPA
- POLOHOPIS
- HRANICE STAVBY

S

Investor: Obec Vikýřovice, Petrovská 168, 788 13 Vikýřovice, IČ: 00635898		Projektant: CekrCZ, Projekce / inženýring / stavby	
Zodp. projektant	Ing. Luděk Cekr	Cekr CZ s.r.o., Mazalova 57/2, 787 01 Šumperk, IČ: 27821251, Tel: 777 550 647, email: cekr@cekrcz.eu	
Ved. projektant	Ing. Luděk Cekr		
Vypracoval	Ing. Luděk Cekr		
Kreslil	Ing. Luděk Cekr		
Kraj: Olomoucký	Kat. území: Vikýřovice	Formát	3A4
Název akce: REKONSTRUKCE MÍSTNÍCH KOMUNIKACÍ (ul. Polní, Luční, Rybářská, Krátká) ČÁST S0104 – ul. Krátká		Měřítko	1:250
		Datum	IV/2014
		Stupeň	DSP + PDPS
		Zak.číslo	0590-13/2
KOORDINAČNÍ SITUACE		Číslo výkresu: B7	Číslo paré