

PARCELNÍ ČÍSLA
DRUH POVRCHU
VZDÁLENOSTI ŠACHET
OZNAČENÍ ŠACHET

185/1		838/1				841/1									
NEZPĚVNĚNÝ TERÉN		ASFALTOVÁ KOMUNIKACE													
25.00	15.20	50.00	24.00	36.00	45.70	50.00	27.50	27.50	17.00	46.00	45.60	34.90	38.00	30.00	
\$0	\$1	\$16\$2	\$3	\$4	\$5	\$6	\$7	\$8	\$9	\$10	\$11	\$12	\$13	\$14	

SMĚROVÉ POMĚRY

MĚŘÍTKA 1:1000/100

STOKA A

HLOUBKA VÝKOPU

KÓTA VÝKOPU

HLOUBKA DNA POTRUB

KÓTA DNA POTRUBÍ

KÓTA PŮVODNÍHO TERÉNU

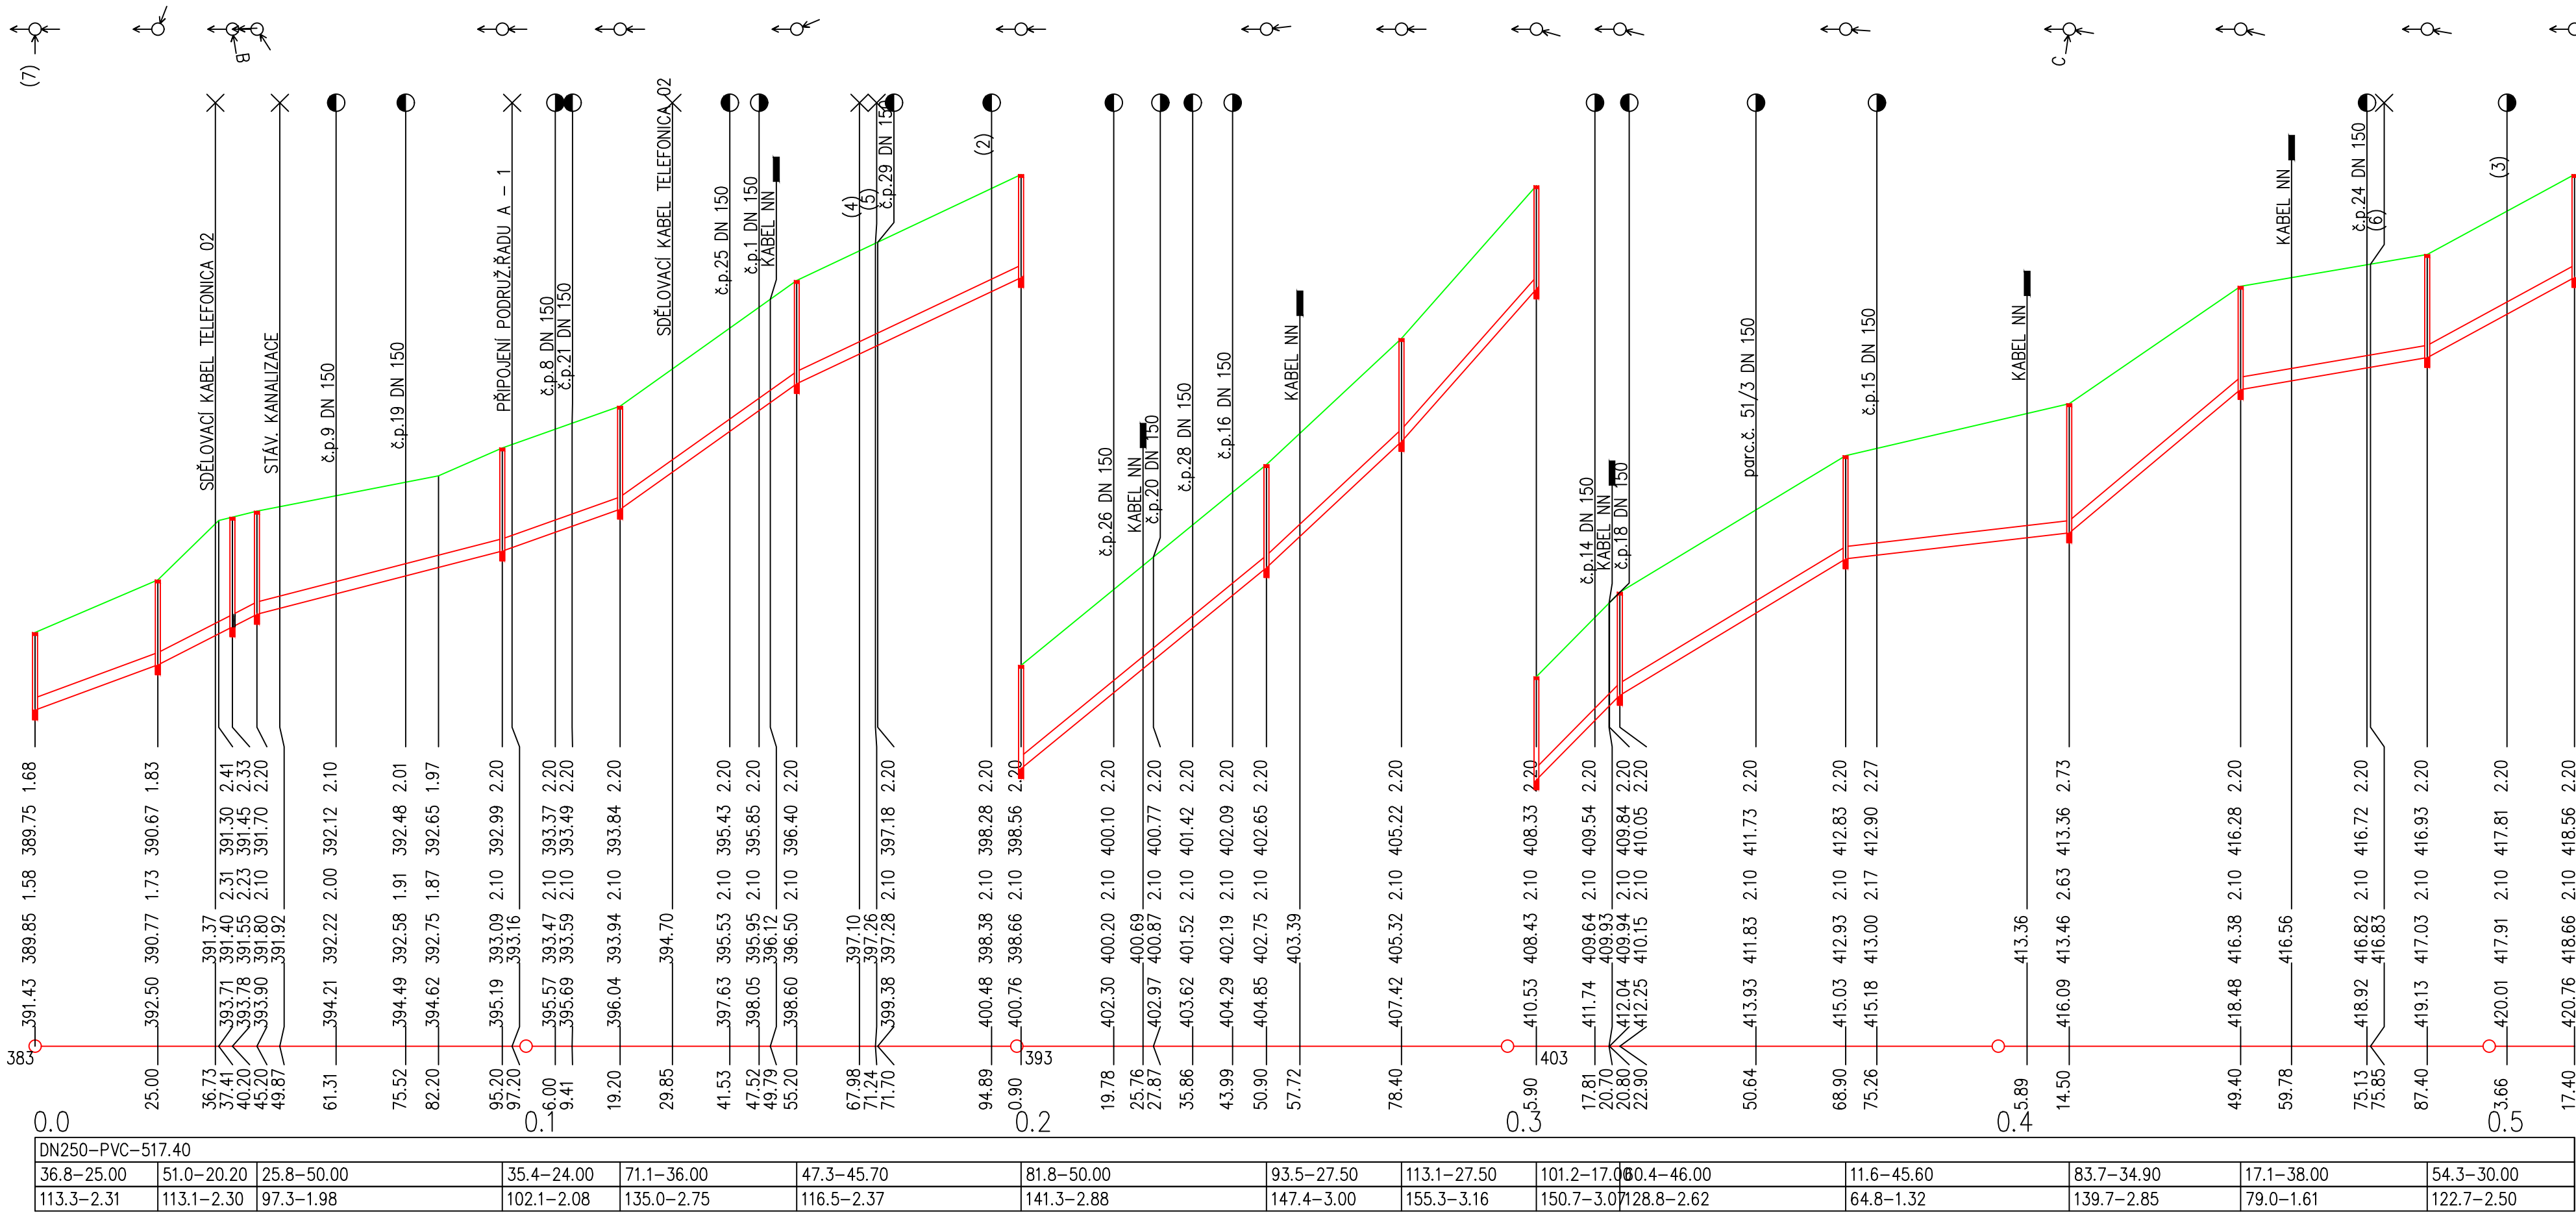
SROVNÁVACÍ ROVINA

STANIČENÍ [km/m]

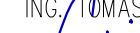
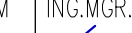
PROFIL[mm]–MATERIÁL–DÉLKA[m]

SKLON[promile]–DÉLKA[m]

KAPACITNÍ PRŮTOK[l/s]–RYCHLOST[m/s]



(n) TABULKA VYSVĚTLIVEK
(1) 5.00
(2) č.p.27 DN 150
(3) parc.č.:51/6 DN 150
(4) PŘIPOJENÍ PODRUŽ.ŘADU A - 2
(5) STÁV. KANALIZACE
(6) SĐĚLOVACÍ KABEL TELEFONICA 02
(7) OBTOKOVÉ POTRUBÍ

Kreslil ING. TOMÁŠ GRIM 	Navrhl ING. TOMÁŠ GRIM 	Odp. projektant ING.MGR. B. DVOŘÁK 	Techn. kontrola ING. JAN ČHLÁŘ 	 VODOHOSPODÁŘSKÝ ROZVOJ A VÝSTAVBA a.s. Nábřeží 4 150 56 Praha 5	
Kraj STŘEDOČESKÝ ÚRAJ	Obec KOŽLÍ				
Investor OBEC KOŽLÍ				Soubor DB21x_PP_all_stoky.dwg	
Výstavba ČOV a kanalizace v obci Kožlí D.B.2. Charakteristické řezy				Formát 5 A4	
				Datum 10/2018	
				Stupeň DPS	
				Zakázka 3995/002	
PODÉLNÝ PROFIL STOKY A, SO 01				Měřítka M 1:1000/100	Č. výkresu D.B.2.1.1.