


PARCELNÍ ČÍSLA
DRUH POVRCHU
VZDÁLENOSTI ŠACHET
OZNAČENÍ ŠACHET

SMĚROVÉ POMĚRY

MĚŘÍTKA 1:1000/100

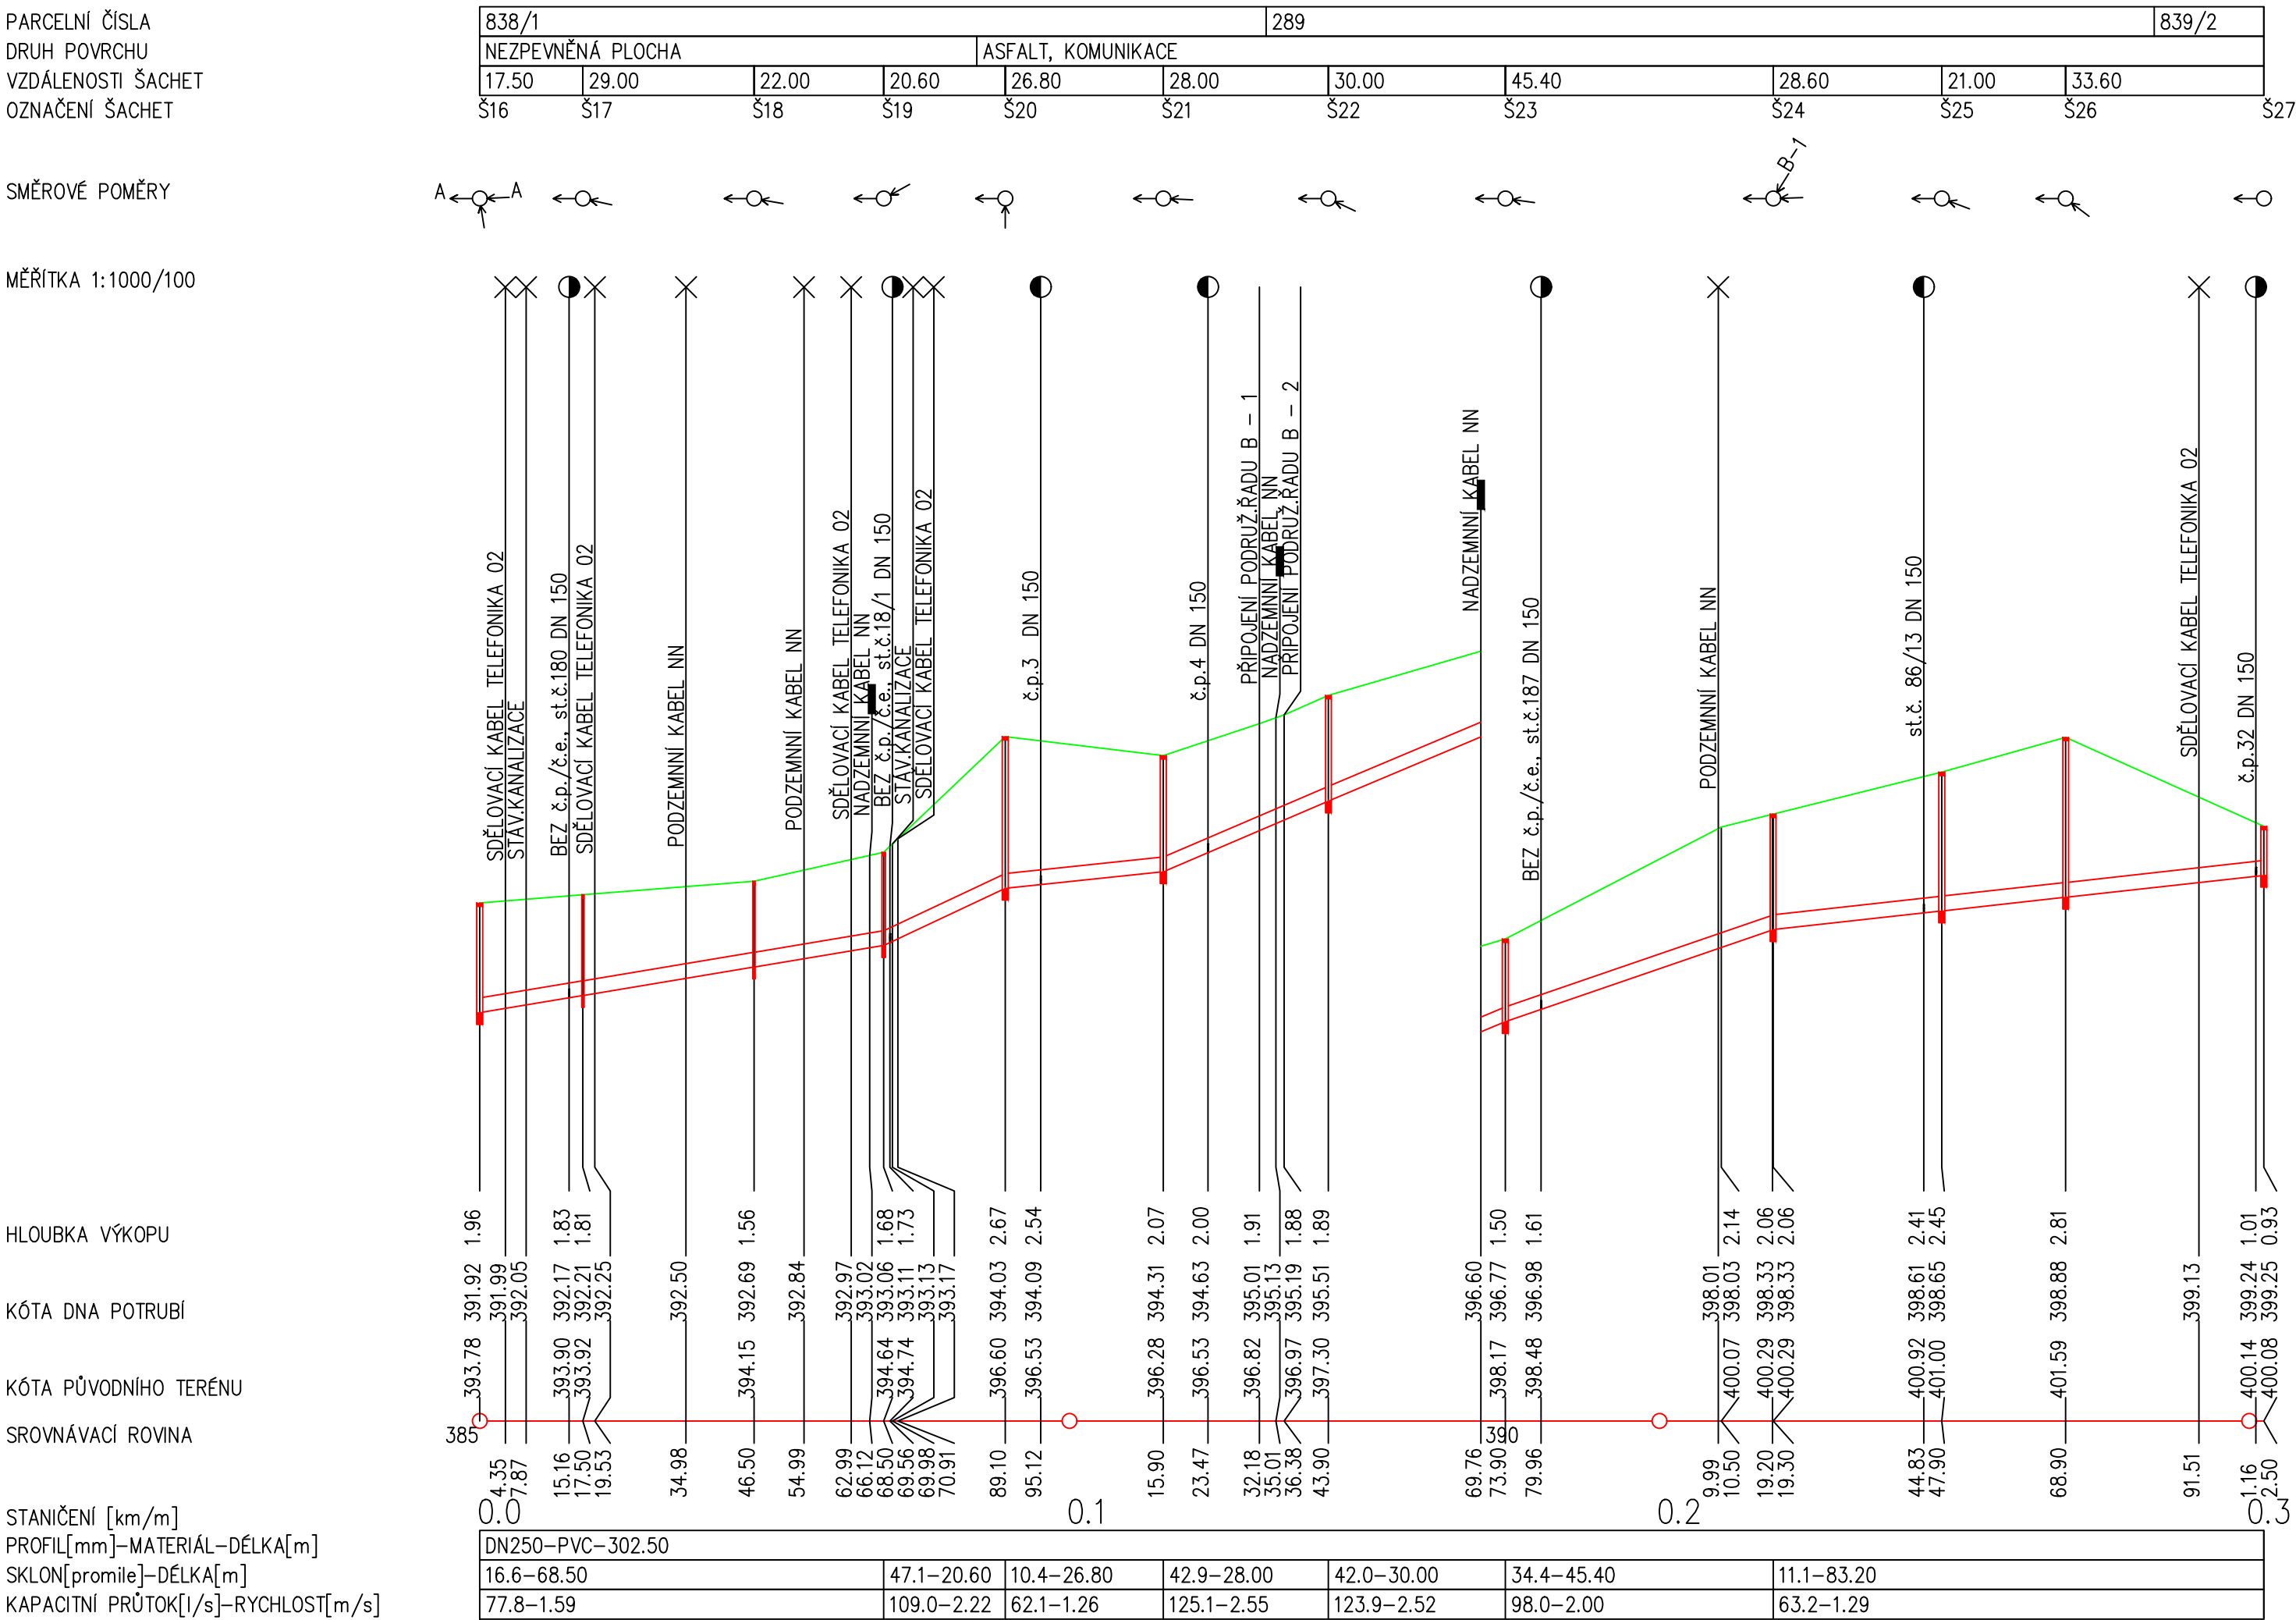

Kreslil ING. TOMAŠ GRIM <i>Grim</i>	Navrhl ING. TOMAŠ GRIM <i>Grim</i>	Odp. projektant ING. MGR. P. DVOŘÁK <i>Dvořák</i>	Techn. kontrola ING. JAN OHLÁŘ <i>Jan</i>	 VODOHOSPODÁŘSKÝ ROZVOJ A VÝSTAVBA a.s. Nábrežní 4 150 56 Praha 5
Kraj STŘEDOČESKÝ KRAJ	Obec KOŽLÍ			
Investor OBEC KOŽLÍ				
Výstavba ČOV a kanalizace v obci Kožlí D.B.2. Charakteristické řezy				
PODÉLNÝ PROFIL STOKY B, SO 01				
Soubor DB21x_PP_all_stoky.dwg				
Formát 3 A4				
Datum 10/2018				
Stupeň DPS				
Zakázka 3995/002				
Měřítko M 1:1000/100		Č. výkresu D.B.2.1.2.		