


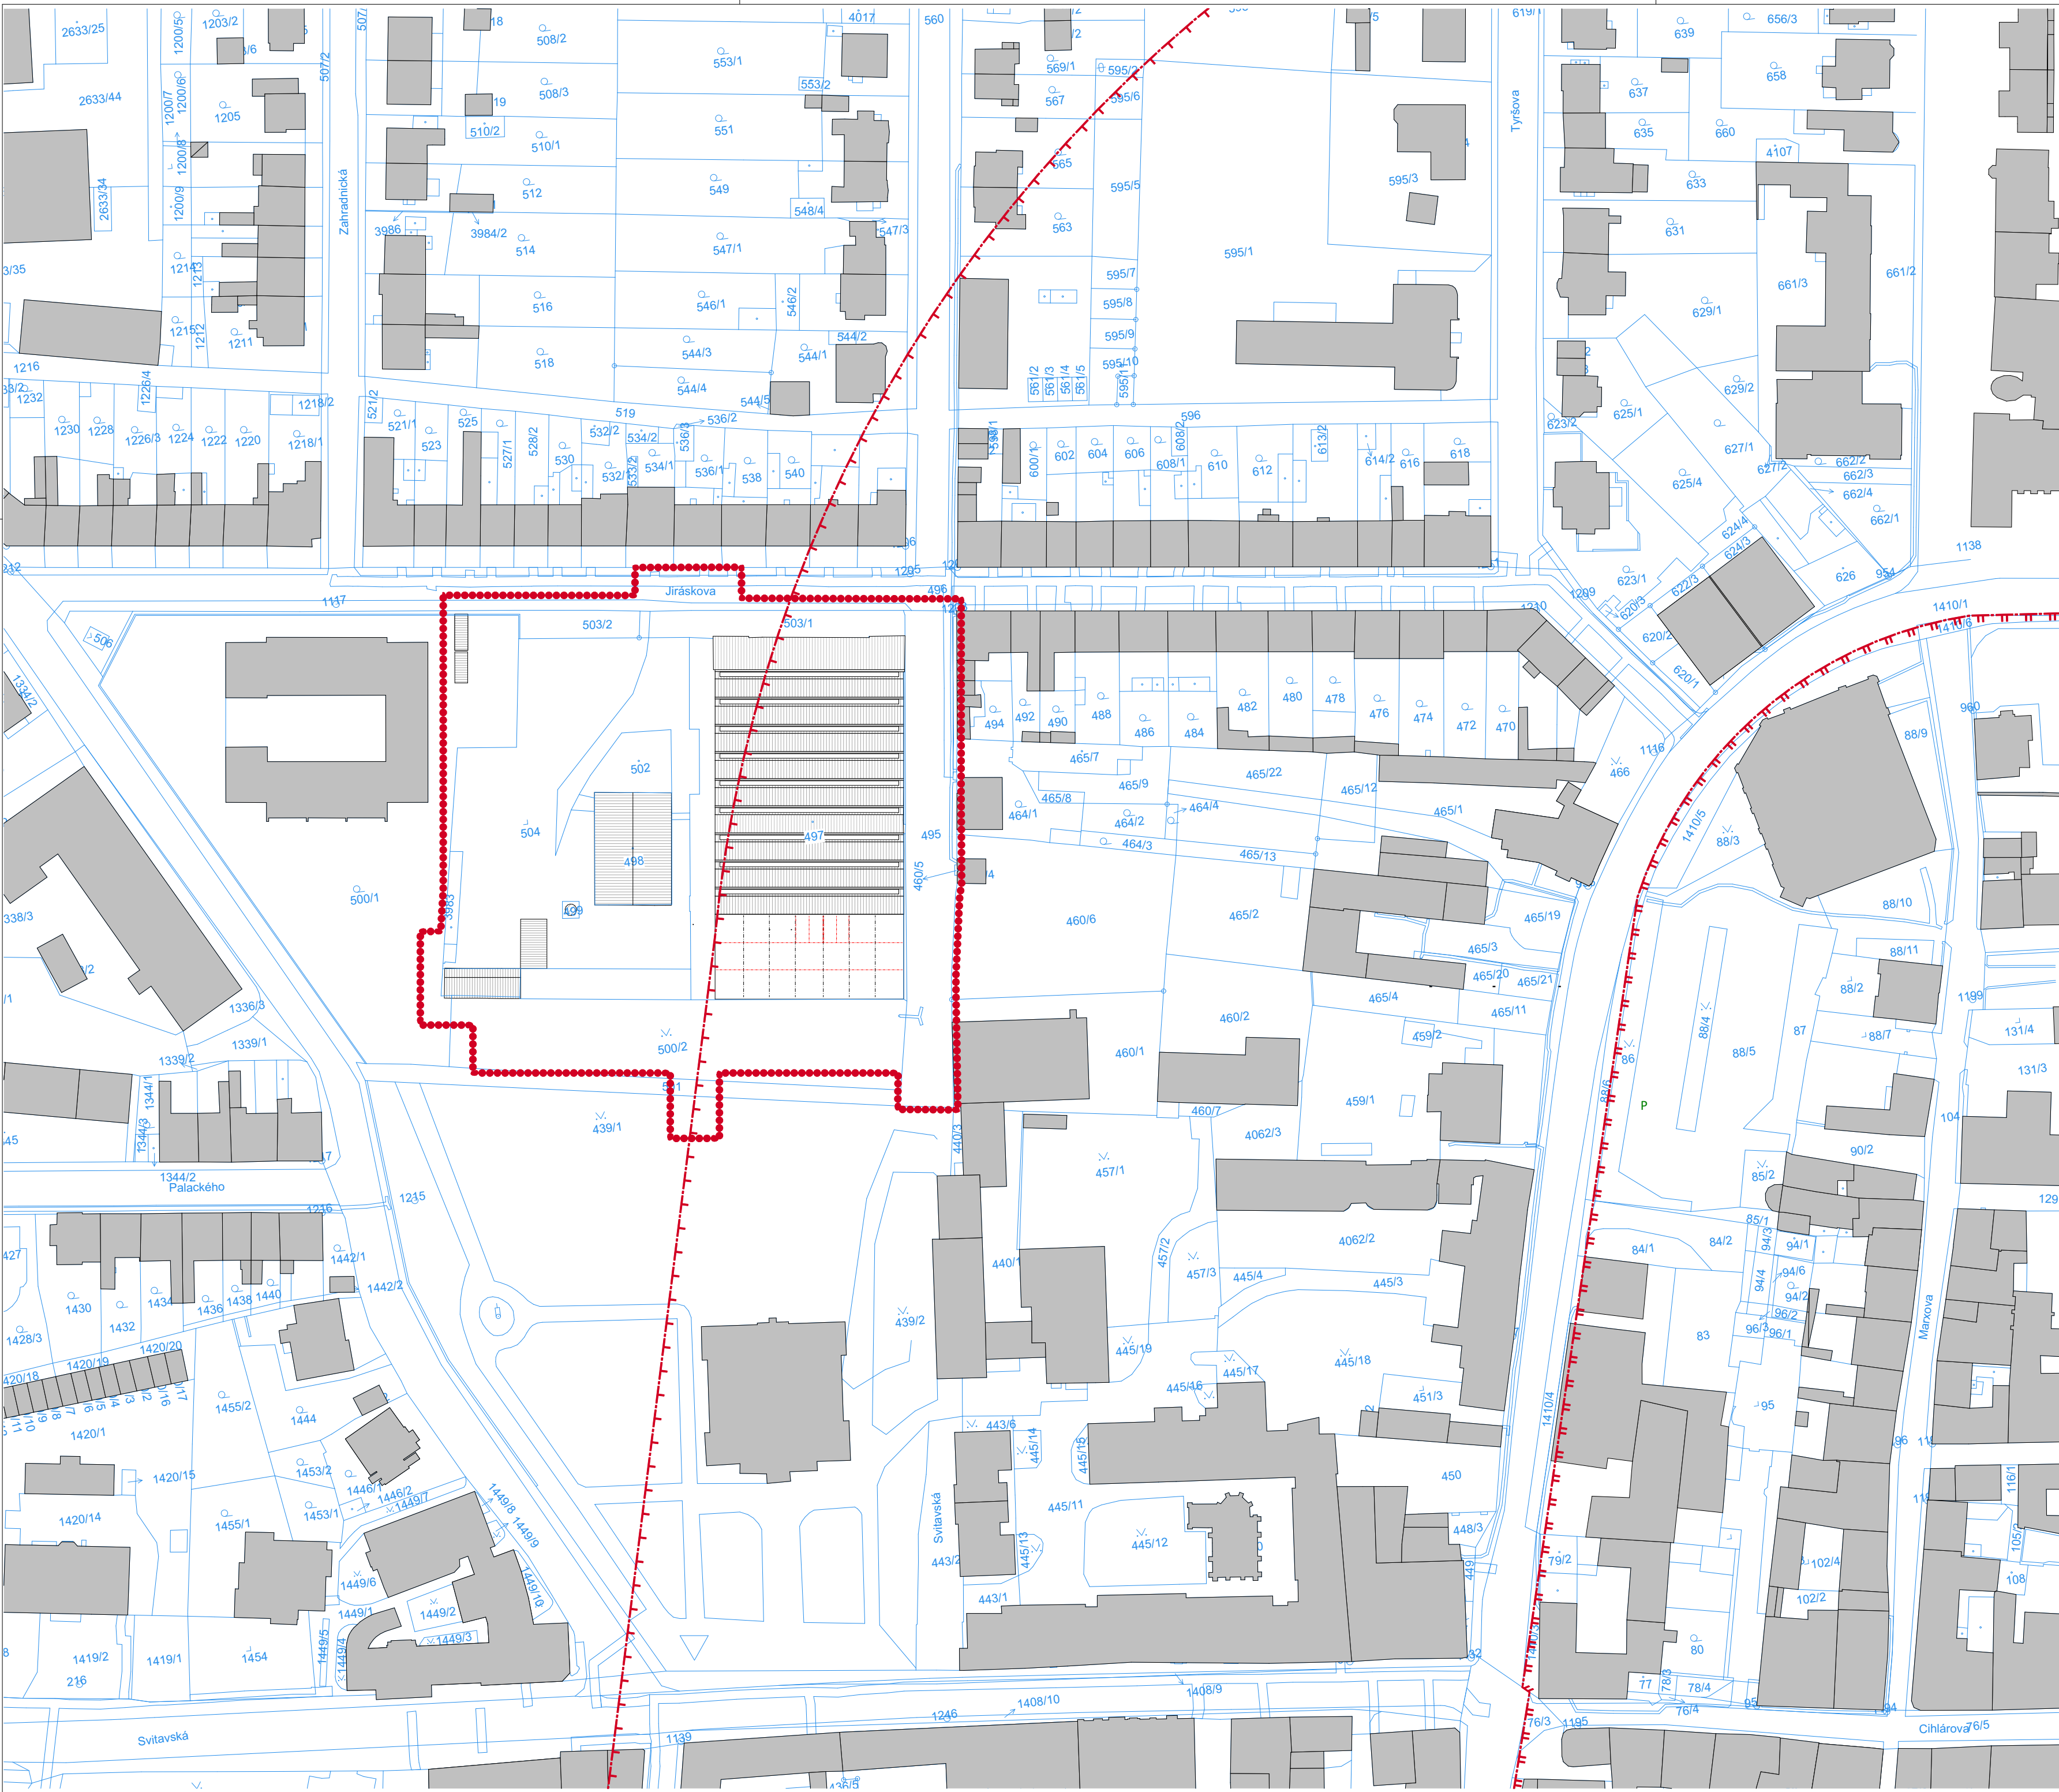

Legenda

Hranice katastrálního území

Hranice budov

Hranice řešeného území

213/5

Parcelní číslo

Ochranné pásmo MPR

Hranice MPR

VŠEOBECNÉ POZNÁMKY

1. Na výkresovou část dokumentace se vztahují specifikace ostatních částí projektu, se kterými tvoří tato část nedílný celek. Při nejasnosti ihned kontaktujte projektanta!
2. Při rozporech v dokumentaci mají přednost:
  - dokumenty a revize výkresů s novějším datem,
  - textové specifikace před grafickým znázorněním,
  - kóty před rozměry odměřenými na výkrese,
  - výkresy podrobnějšího měřítka,
  - architektonická část a koordinační výkresy před projekty profesí, přičemž technické řešení profesí musí být zachováno.

LEGENDA REVIZÍ

| č.rev. | datum | popis revize |
|--------|-------|--------------|
|        |       |              |
|        |       |              |
|        |       |              |
|        |       |              |

±0,000 = 361,800 m.n.m B.p.v.

PROJEKT:

MORAVSKÁ TŘEBOVÁ

ROZŠÍŘENÍ PARKU U MUZEA

STAVEBNÍK:

Město Moravská Třebová  
náměstí T. G. Masaryka 32/29  
571 01 Moravská Třebová

ARCHITEKT:

Rusina Frei, s.r.o.  
Blanická 845/9, 120 00 Praha 2  
info@rusinafrei.cz, tel. +420 607 715 885  
www.rusinafrei.cz

PROJEKTANT:

Ing. arch. MgA. Martin Rusina, Ph.D.  
tel.: 603156101, ČKA 03983  
Ing. arch. Martin Frei  
tel.: 604 555 631, ČKA 03944

STUPEŇ:

DOKUMENTACE PRO PROVEDENÍ STAVBY

OBJEKT:

S001

ČÁST:

C Situační výkresy

VÝKRES:

Situační výkres širších vztahů

MĚŘÍTKO:

1:1000, 1:1

DATUM:

01/2025

DATUM TISKU:

01/2025

FORMÁT:

A3 - 420/297

KRESLIL:

Ing. arch. Jiří Valenta  
Ing. arch. Matyáš Vrtiška  
Bc. Kristína Horváthová

REVIZE:

OZNAČENÍ:

C.1

Neoprávněné rozšiřování či reprodukování tohoto materiálu nebo jeho částí je zakázáno!