


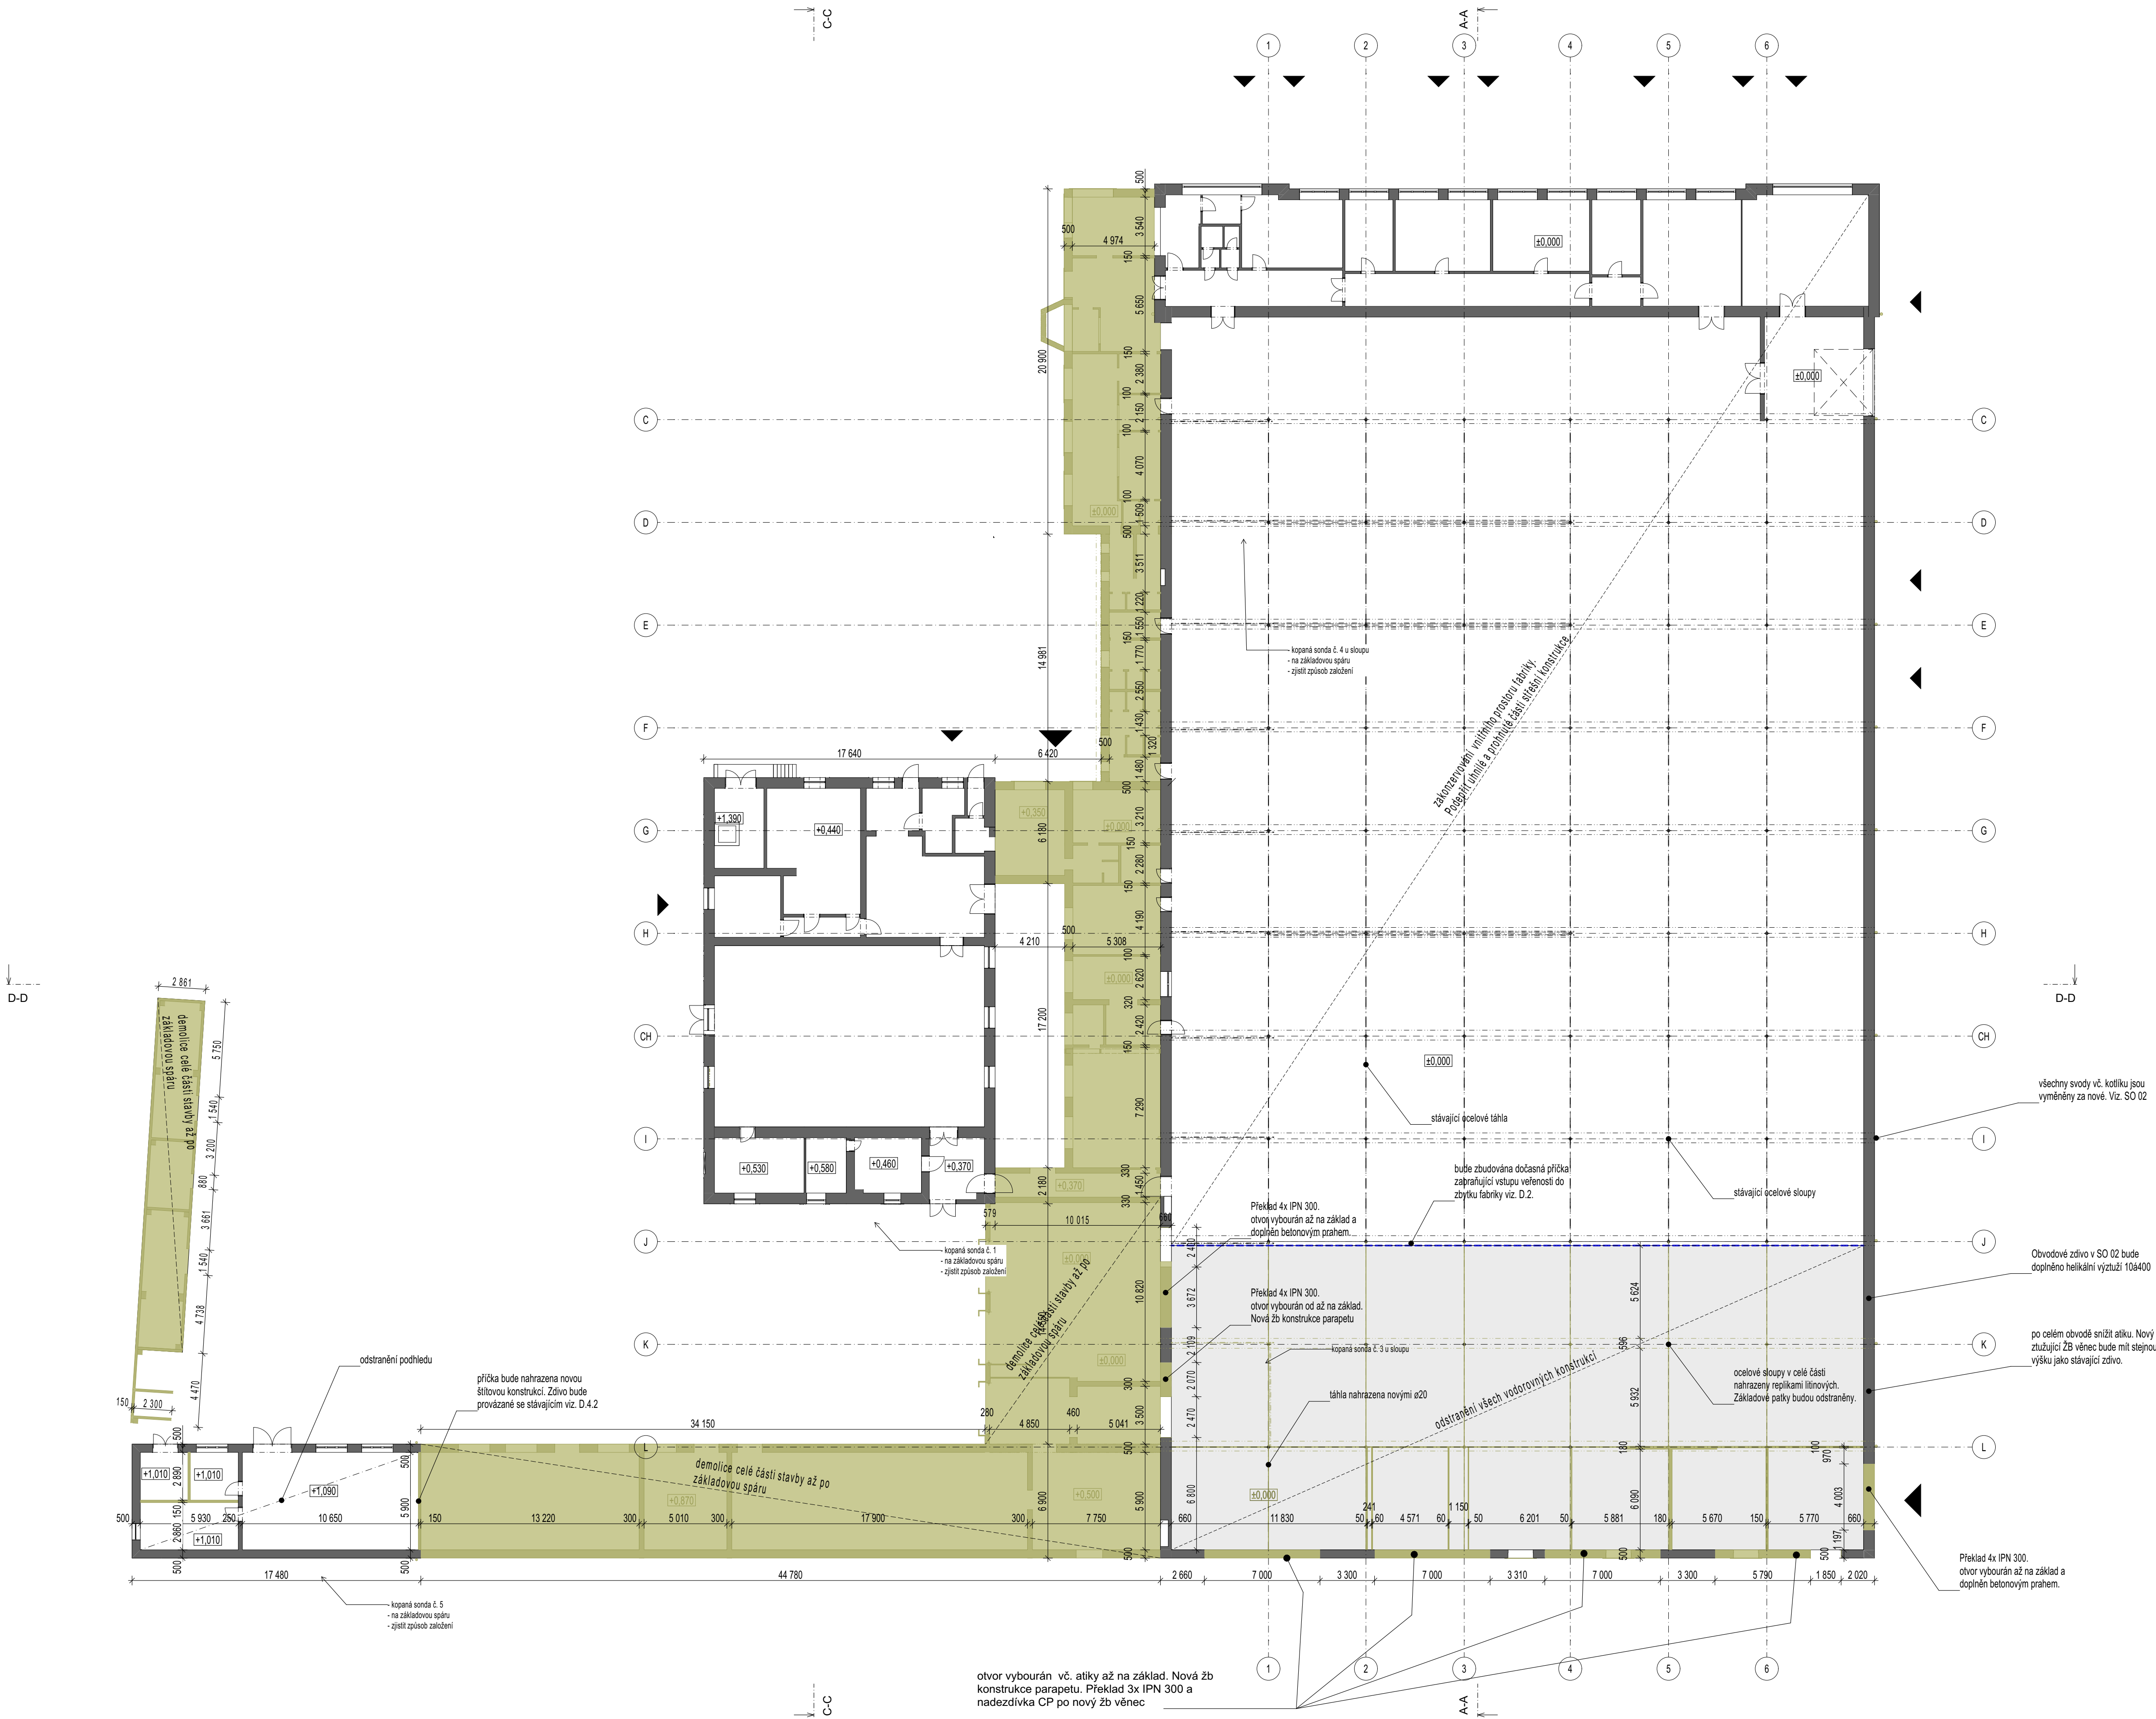

Legenda	
	Zachovávané konstrukce
	Bourané konstrukce horizontální
	Bourané konstrukce vertikální

- POZNÁMKY:**
- Je potřeba zajistit po demolici vstupů proti vniknutí cizích osob do zachovávané fabřičky a kotletny
 - Všechnu uliční hrobu vyčištění a možná na nové svody
 - bude podopřena stávající konstrukce střechy v místech hrozícím zřícením

- VŠEOBECNÉ POZNÁMKY**
- Na výkresovou část dokumentace se vztahují specifikace ostatních částí projektu, se kterými tvoří tato část nedílný celek. Při nejasnosti ihned kontaktujte projektanta!
 - Při rozporch v dokumentaci mají přednost:
 - dokumenty a revize výkresů s novějším datem,
 - textové specifikace před grafickým znázorněním,
 - kóty před rozměry odměřenými na výkrese,
 - výkresy podrobnějšího měřítka,
 - architektonická část a koordinační výkresy před projekty profesí, přičemž technické řešení profesí musí být zachováno.

LEGENDA REVIZÍ		
č. rev.	datum	popis revize

±0,000 = 361,800 m.n.m B.p.v.		
PROJEKT:	ROZŠÍŘENÍ PARKU U MUZEA MORAVSKÁ TŘEBOVÁ	
STAVEBNÍK:	Město Moravská Třebová náměstí T. G. Masaryka 32/29 571 01 Moravská Třebová	
ARCHITEKT:	Rusina Frei, s.r.o. Blanická 845/9, 120 00 Praha 2 info@rusinafrei.cz, tel. +420 607 715 885 www.rusinafrei.cz	
PROJEKTANT:	Ing. arch. Mgr. Martin Rusina, PhD. tel.: 603 156 101 Ing. arch. Martin Frei tel.: 604 555 631	
STUPEŇ:	DOKUMENTACE PRO PROVEDENÍ STAVBY	
OBJEKT:	-	
ČÁST:	D.0.1.1b výkresová část	
VÝKRES:	Půdorys 1.NP - stav a bourané prvky	

MÉRÍTKO:	1:200	FORMÁT:	A1
DATUM:	01/2025	KRESLIL:	
DATUM TISKU:	01/2025	KRESLIL:	
REVIZE:		OZNAČENÍ:	D.0.1.1b.01

Neoprávněné rozšiřování či reprodukování tohoto materiálu nebo jeho částí je zakázáno!