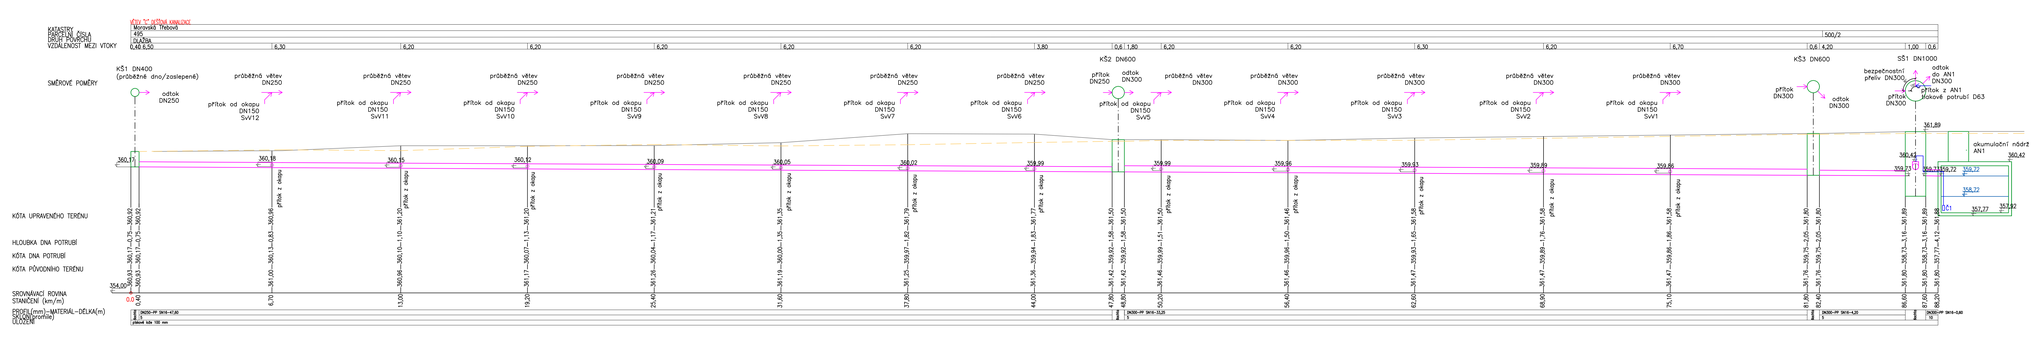
KATASTR. ÚZEMÍ
PARCELNÍ ČÍSLA
DRUH POVRCHU
VZDÁLENOST MEZI VTOKY
Moravská Třebová
491
DLAŽBA
0,40 6,50
6,30
6,20
6,20
6,20
6,20
6,20
3,80
0,6 1,80
6,20
6,20
6,30
6,20
6,70
500,2
0,6 4,20
1,00 0,6
KŠ1 DN400
(průběžné dno/zoslepené)
KŠ2 DN600
KŠ3 DN600
SŠ1 DN1000
SMĚROVÉ POMĚRY
odtok DN250
přítok od okopu DN150 SvV12
přítok od okopu DN150 SvV11
přítok od okopu DN150 SvV10
přítok od okopu DN150 SvV9
přítok od okopu DN150 SvV8
přítok od okopu DN150 SvV7
přítok od okopu DN150 SvV6
přítok DN250
odtok DN300
přítok od okopu DN150 SvV5
přítok od okopu DN300 SvV4
přítok od okopu DN150 SvV3
přítok od okopu DN300 SvV2
přítok od okopu DN150 SvV1
přítok DN300
odtok DN300
bezpečnostní přeliv DN300
přítok DN300
odtok do AN1 DN300
přítok z AN1 tlakové potrubí D63
průběžná větev DN250
průběžná větev DN150
průběžná větev DN300
360,17
360,18
360,15
360,12
360,09
360,05
360,02
359,99
359,99
359,96
359,93
359,89
359,86
361,89
360,43
359,73
359,72
358,72
357,77
357,92
akumulační nádrž AN1
KÓTA UPRAVENÉHO TERÉNU
HLOUBKA DNA POTRUBÍ
KÓTA DNA POTRUBÍ
KÓTA PŮVODNÍHO TERÉNU
SROVNÁVACÍ ROVINA
STANIČENÍ (km/m)
PROFIL(mm)–MATERIÁL–DÉLKA(m)
(SVAHOVÁ příměrná)
ULOŽENÍ
