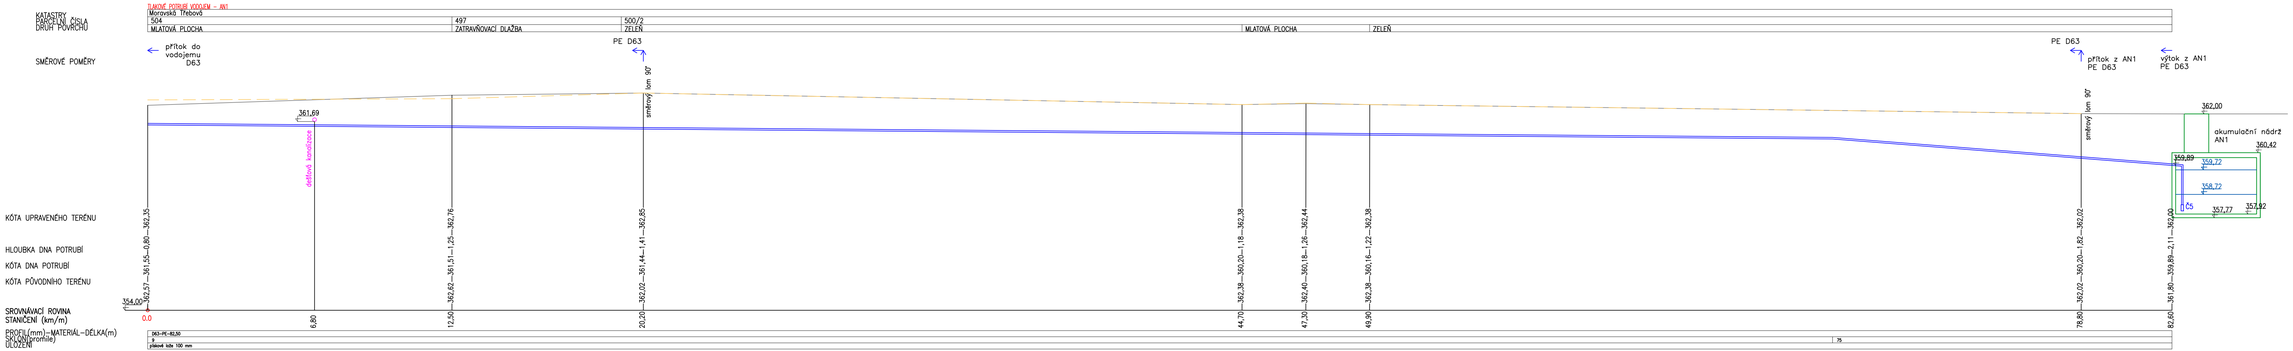

VZOROVÝ PŘÍČNÝ ŘEZ ULOŽENÍ POTRUBÍ

-TLAKOVÉ POTRUBÍ

VÝKOP VE ZPEVNĚNÉ PLOŠE
VÝKOP V NEZPEVNĚNÉM TERÉNU
KONSTRUKCE KOMUNIKACE
AKTIVNÍ ZÓNA ZÁSYPU NEKRYTÝCH POTRUBÍ
Štěrkopísek, drcené kamenivo, kamenivo zhutnené mechanicky, zhutnitelnost dle ČSN 73 6133 - Příloha A, modul zhutnění E=45 MPa, stupeň zhutnění min. 0,98 T.D. 1 MPa
ZÓNA OCHRANY POTRUBÍ - Štěrkopísek, štěrkopísek, drcené kamenivo, kamenivo zhutnené mechanicky, zhutnitelnost dle ČSN 73 6133 - Příloha A, modul zhutnění E=45 MPa, stupeň zhutnění min. 0,98 T.D. 1 MPa
ZÓNA OBSYPU POTRUBÍ - Štěrkopísek, štěrkopísek, drcené kamenivo, kamenivo zhutnené mechanicky, zhutnitelnost dle ČSN 73 6133 - Příloha A, modul zhutnění E=45 MPa, stupeň zhutnění min. 0,98 T.D. 1 MPa
ZÓNA ZÁSYPU POTRUBÍ - Zemina z výkopu