

1. Na výkresovou část dokumentace se vztahují specifikace ostatních částí projektu, se kterými tvoří tato část nedílný celek. Při nejasnosti ihned kontaktujte projektanta!

- dokumenty a revize výkresů s novějšími datem,
- textové specifikace před grafickým znázorněním,
- kóty před rozměry odměřenými na výkrese,
- výkresy podrobnějšího měřítka,
- architektonická část a koordinační výkresy před projekty profesí, přičemž technické řešení profesí musí být zachováno.

[illegible]
$$\pm 0,000 = 361,800 \text{ m.n.m B.p.v.}$$

PROJEKT: ROZSÍRENÍ PARKU U MUZEA ZN: MC

MORAVSKÁ TŘEBOVÁ

STAVEBNÍK: Město Moravská Třebová
náměstí T. G. Masaryka 32
571 01 Moravská Třebová

ARCHITEKT: Rusina Frei, s.r.o.
Blanická 845/9, 120 00 Praha 2
info@rusinafrei.cz, tel. +420 607 7
www.rusinafrei.cz

PROJEKTANT: zodpovědný projektant: Ing. Petr Lomnický
Ing. Jaroslav Kršňák
tel. +420 737 626 762
www.jamiprojekt.cz

STUPEŇ: **DOKUMENTACE PRO PROVEDENÍ STAVBY**

OBJEKT: SO 0

ČÁST: D.1.2. Vodohospodářská čá


VÝKRES: D.1.2.b.2 Podélný řez areálové kanalizace

MĚŘITKO: 1:100 FORMÁT: 297x12


DATUM: 01/2025 KRESLIL: Ing. Jaroslav Kršňák

DATA TISKU: 01/2025

Neoprávněné rozšiřování či reprodukování tohoto materiálu nebo jeho části je zakázáno!

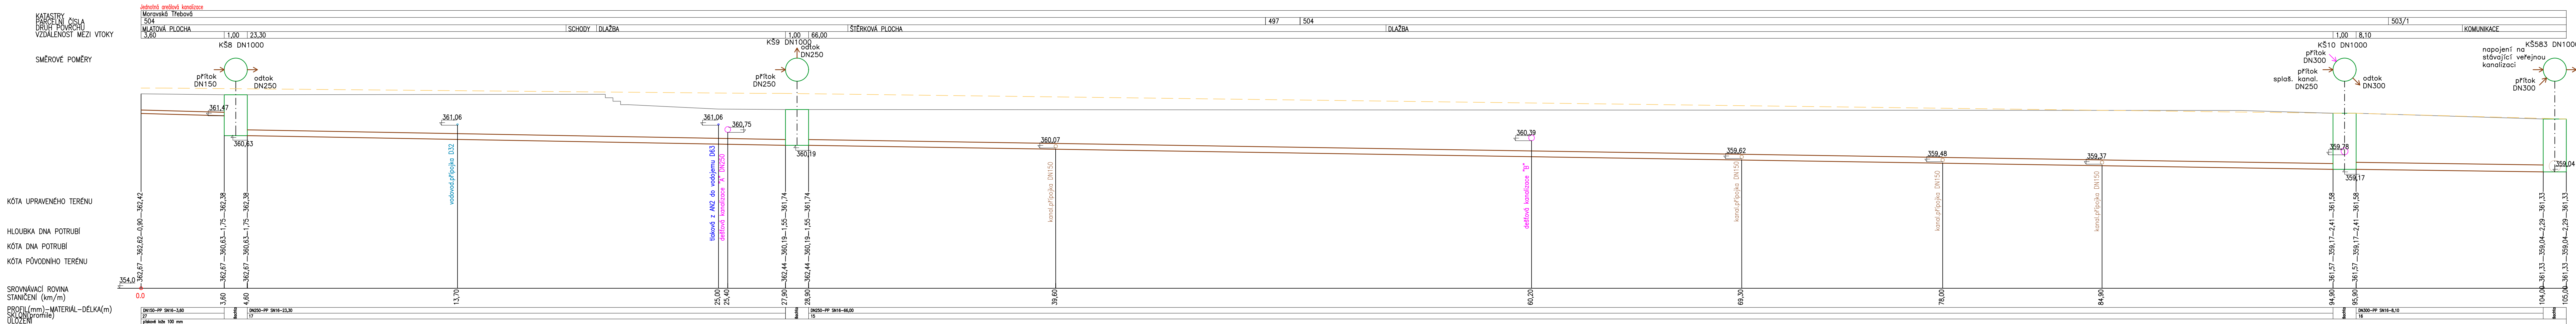

VZOROVÝ PŘÍČNÝ ŘEZ ULOŽENÍ POTRUBÍ
-GRAVITAČNÍ KAN.

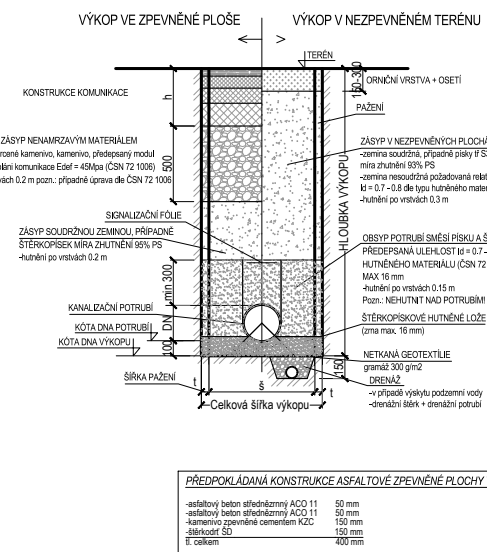

VZOROVÝ PŘÍČNÝ ŘEZ ULOŽENÍ POTRUBÍ
-TLAKOVÉ POTRUBÍ

