

VŠEOBECNÉ POZNÁMKY

1. Na výkresovou část dokumentace se vztahují specifikace ostatních částí projektu, se kterými tvoří tato část nedílný celek. Při nejjasnosti ihned kontaktujte projektanta!
2. Při rozporech v dokumentaci mají přednost:
- dokumenty a revize výkresů s novějším datem,
 - textové specifikace před grafickým znázorněním,
 - kóty před rozměry odměřenými na výkrese,
 - výkresy podrobnějšího měřítka,
 - architektonická část a koordinační výkresy před projekty profesí, přičemž technická řešení profesí musí být zachována.

LEGENDA REVIZÍ

č.rev.	datum	popis revize

±0,000 = 361,800 m.n.m B.p.v.

PROJEKT: ROZŠÍŘENÍ PARKU U MUZEA ZN: MOR

MORAVSKÁ TŘEBOVÁ

STAVEBNÍK: Město Moravská Třebová
náměstí T. G. Masaryka 32/29
571 01 Moravská Třebová

ARCHITEKT: Rusina Frei, s.r.o.
Blanická 845/9, 120 00 Praha 2
info@rusinafrei.cz, tel. +420 607 715 885
www.rusinafrei.cz

PROJEKTANT: zodpovědný projektant: Ing Petr Lomnický
Ing. Jaroslav Kršířák
tel. +420 737 626 762
www.jamiprojekt.cz

STUPEŇ: DOKUMENTACE PRO PROVEDENÍ STAVBY

OBJEKT: SO 01

ČÁST: D.1.2. Vodohospodářská část

VÝKRES: D.1.2.b.3 Podélný řez dešťové kanalizace větve A


MĚŘÍTKO: 1:100 FORMÁT: 297x945

DATUM: 01/2025 KRESLIL: Ing. Jaroslav Kršířák

DATUM TISKU: 01/2025 Mgr. Renata Kučáková

REVIZE: OZNAČENÍ: D.1.2.b.3

Neoprávněné rozšiřování či reprodukování tohoto materiálu nebo jeho části je zakázáno!

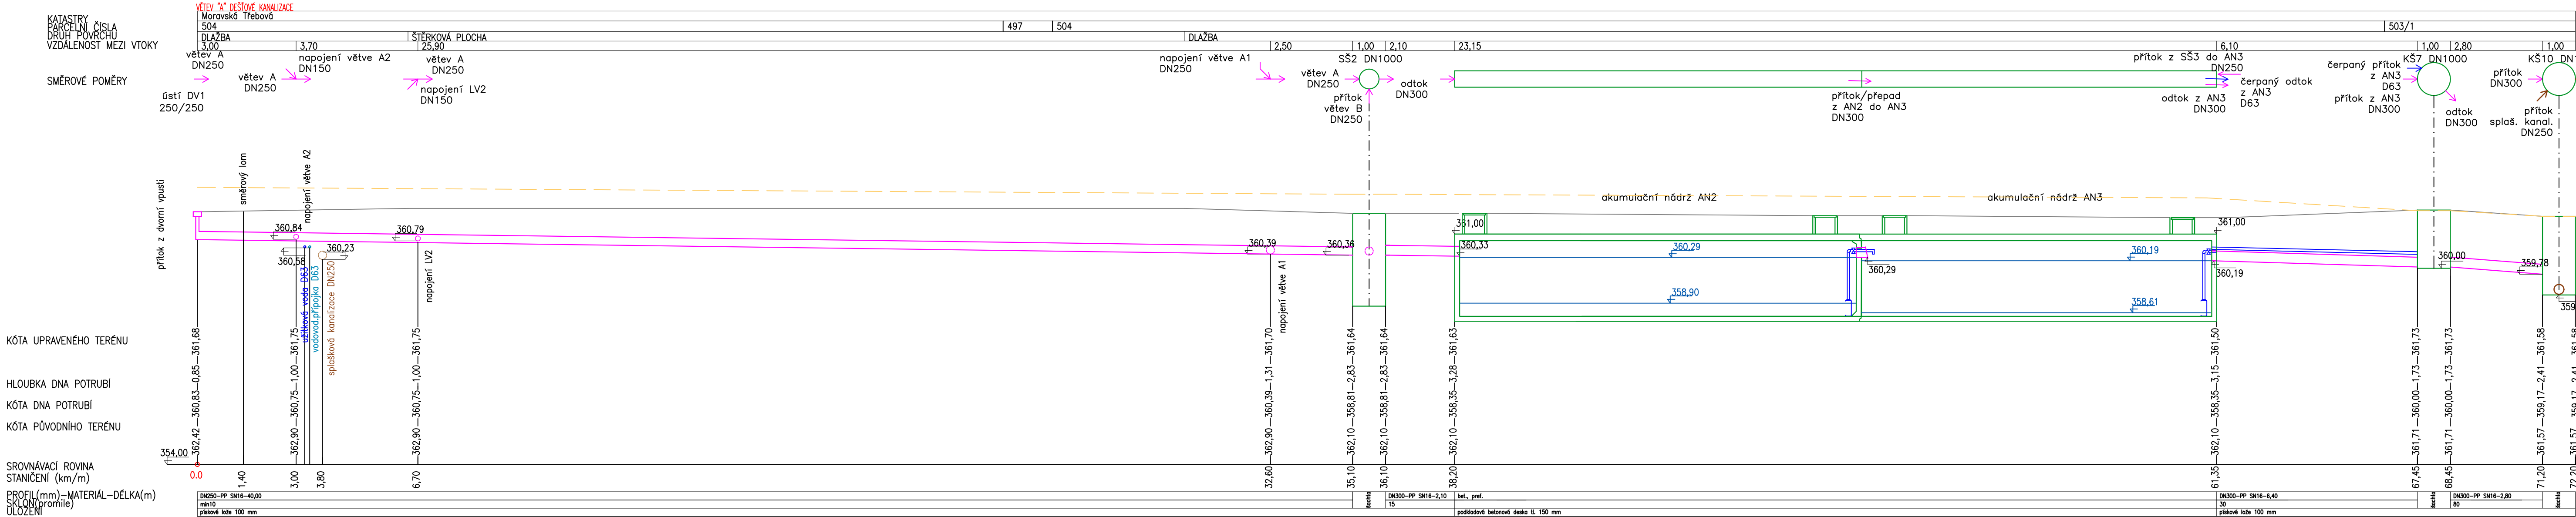

VZOROVÝ PŘÍČNÝ ŘEZ ULOŽENÍ POTRUBÍ

-GRAVITAČNÍ KAN.

