
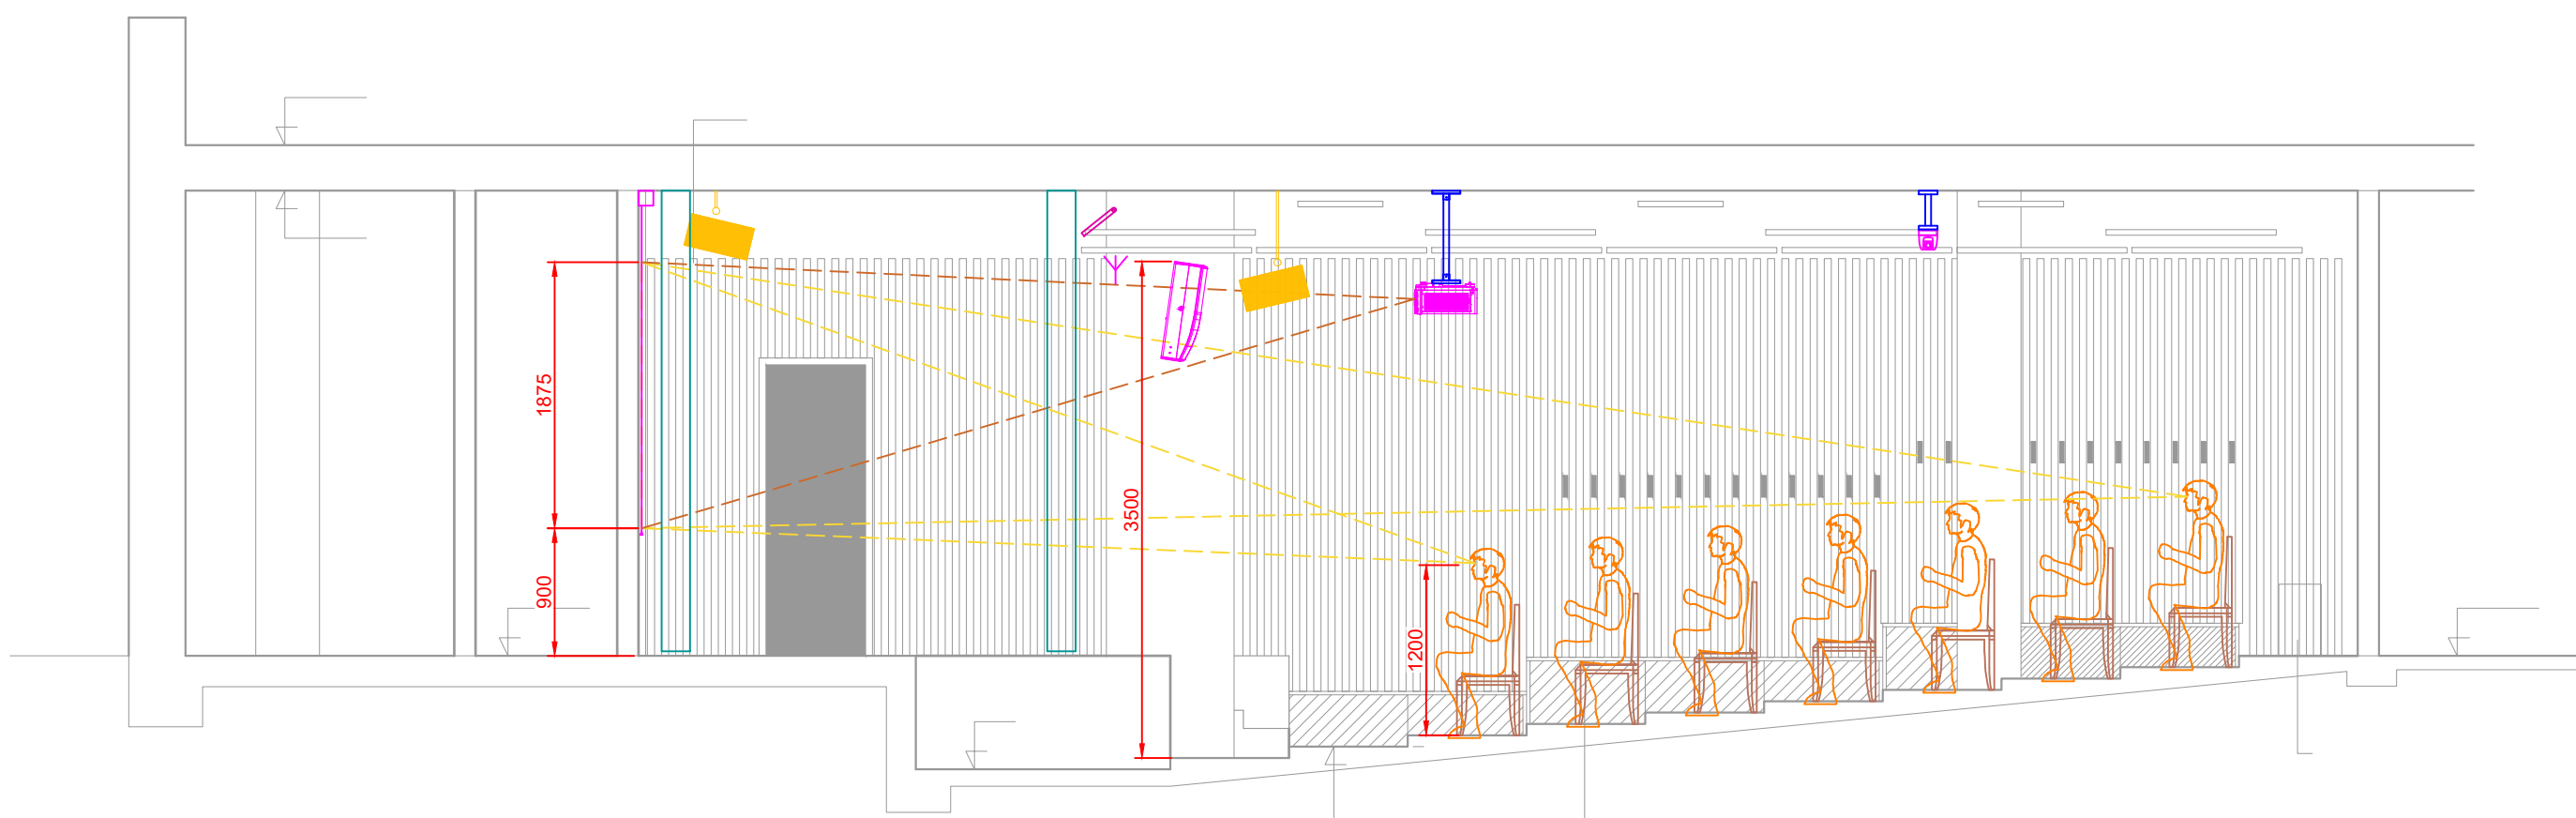


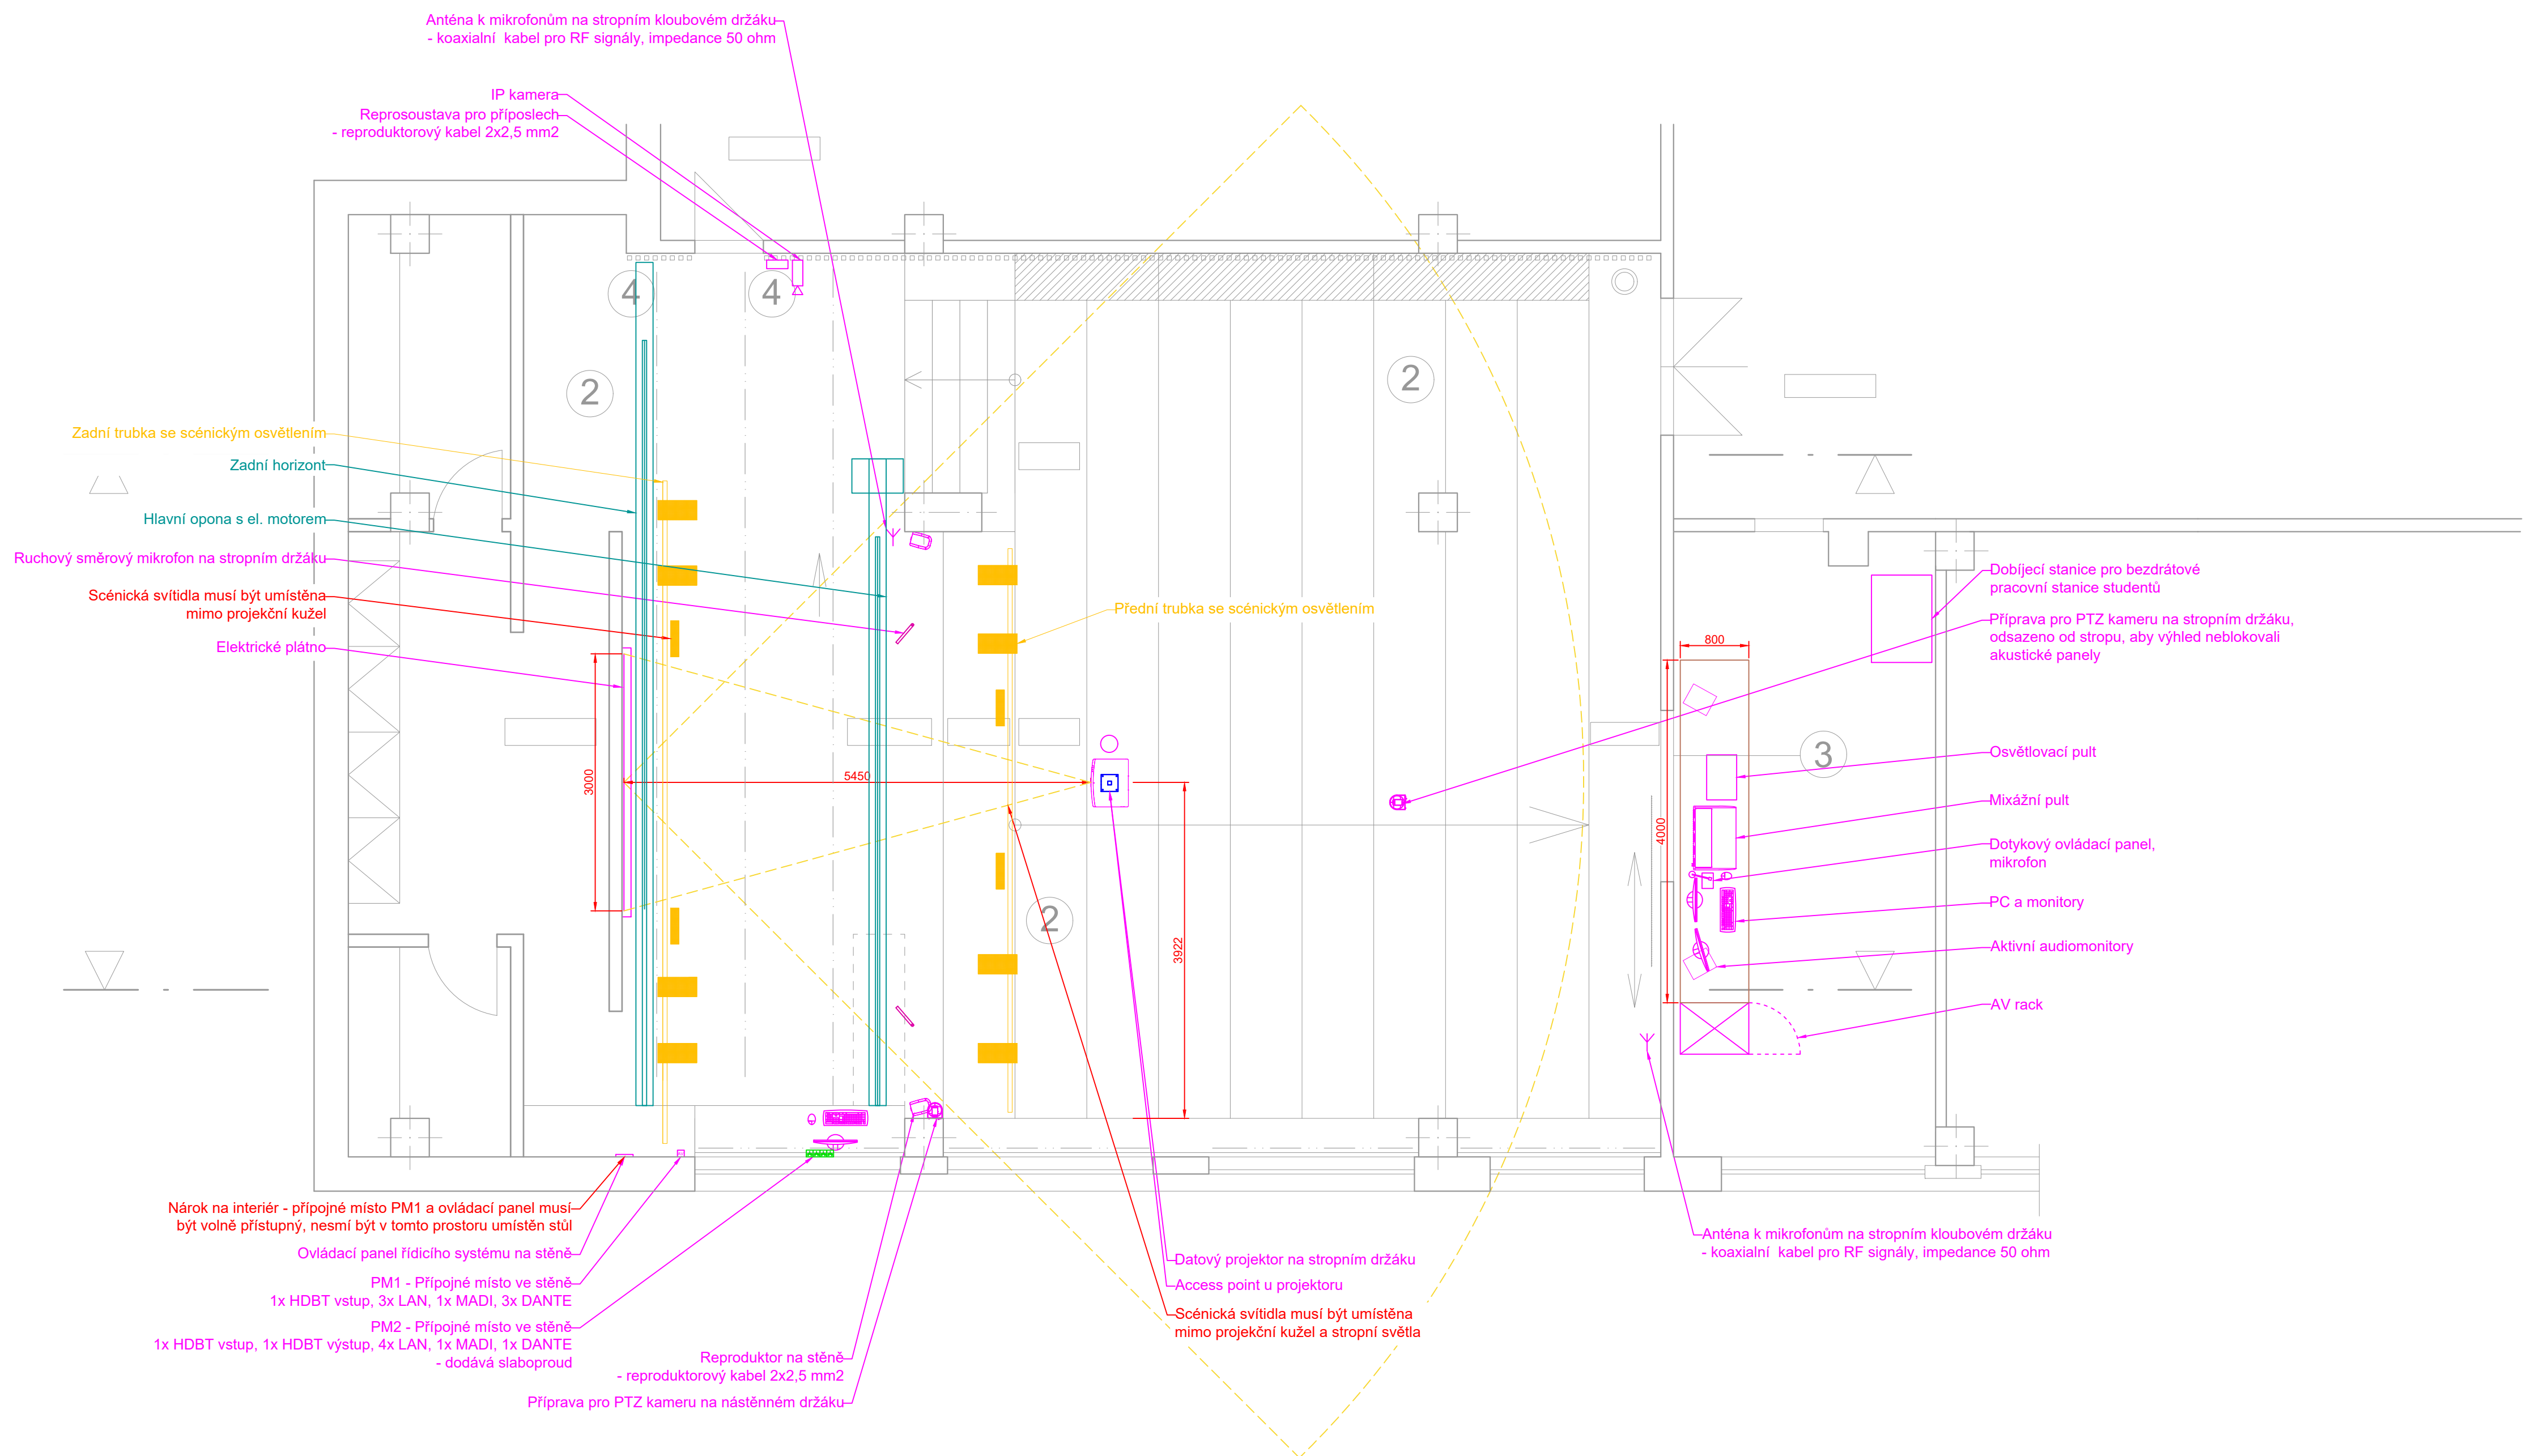

AKCE: REKONSTRUKCE AULY ZŠ J. K. Tyla		4DESIGN AVI DESIGN 4AVI s.r.o. design4avi@design4avi.cz 102 00 PRAHA 10, Pražská 63		
VYPRACOVAL:	Sebastian Fenyk			
VEDOUČÍ PROJEKTANT:	Ondřej Sedláček	DATUM:	03/2025	Č. PARÉ:
INVESTOR:	Základní škola Josefa Kajetána Tyla a Mateřská škola Písek, Tylova 2391	STUPEŇ:	DVD	
		MĚŘÍTKO:		
OBSAH:	REKONSTRUKCE AULY ZŠ J. K. Tyla AV TECHNIKA	Č. VÝKRESU: 02		

AKCE: REKONSTRUKCE AULY ZŠ J. K. Tyla		4AVI DESIGN DESIGN 4AVI s.r.o. design4avi@design4avi.cz 102 00 PRAHA 10, Pražská 63		
VYPRACOVAL:	Sebastian Fenyk	DATUM: 03/2025 Č. PARÉ:		
VEDOUCÍ PROJEKTANT:	Ondřej Sedláček			
INVESTOR:	Základní škola Josefa Kajetána Tyla a Mateřská škola Písek, Tylova 2391			
OBSAH:	REKONSTRUKCE AULY ZŠ J. K. Tyla ROZVRŽENÍ SILNOPROUDU, SLABOPROUDU A TRAS	STUPEŇ:	DVD	
		MĚŘÍTKO:		
		Č. VÝKRESU: 03		

SILNOPROUD

Legenda:

Dvojzásuvka 230 VAC

Zásuvka 230 VAC

Kabelový vývod 230/400 VAC

Zemnicí kabel 6 mm

KABELOVÁ TRASA SILNOPROUDU V
PODLAZE, STĚNÁCH A STROPU


SILOVÉ VÝVODY PRO STÍNÍČÍ TECHNIKU BUDOU
ZAKONČENY V ZÁPUSTNÝCH INSTALAČNÍCH
KRABICÍCH VE ŠPATELÉ OKNA.

LED lustr, stmívatelný DALI

Nouzové svítidlo

LED svítidlo liniové






LED svítidlo čtvercové

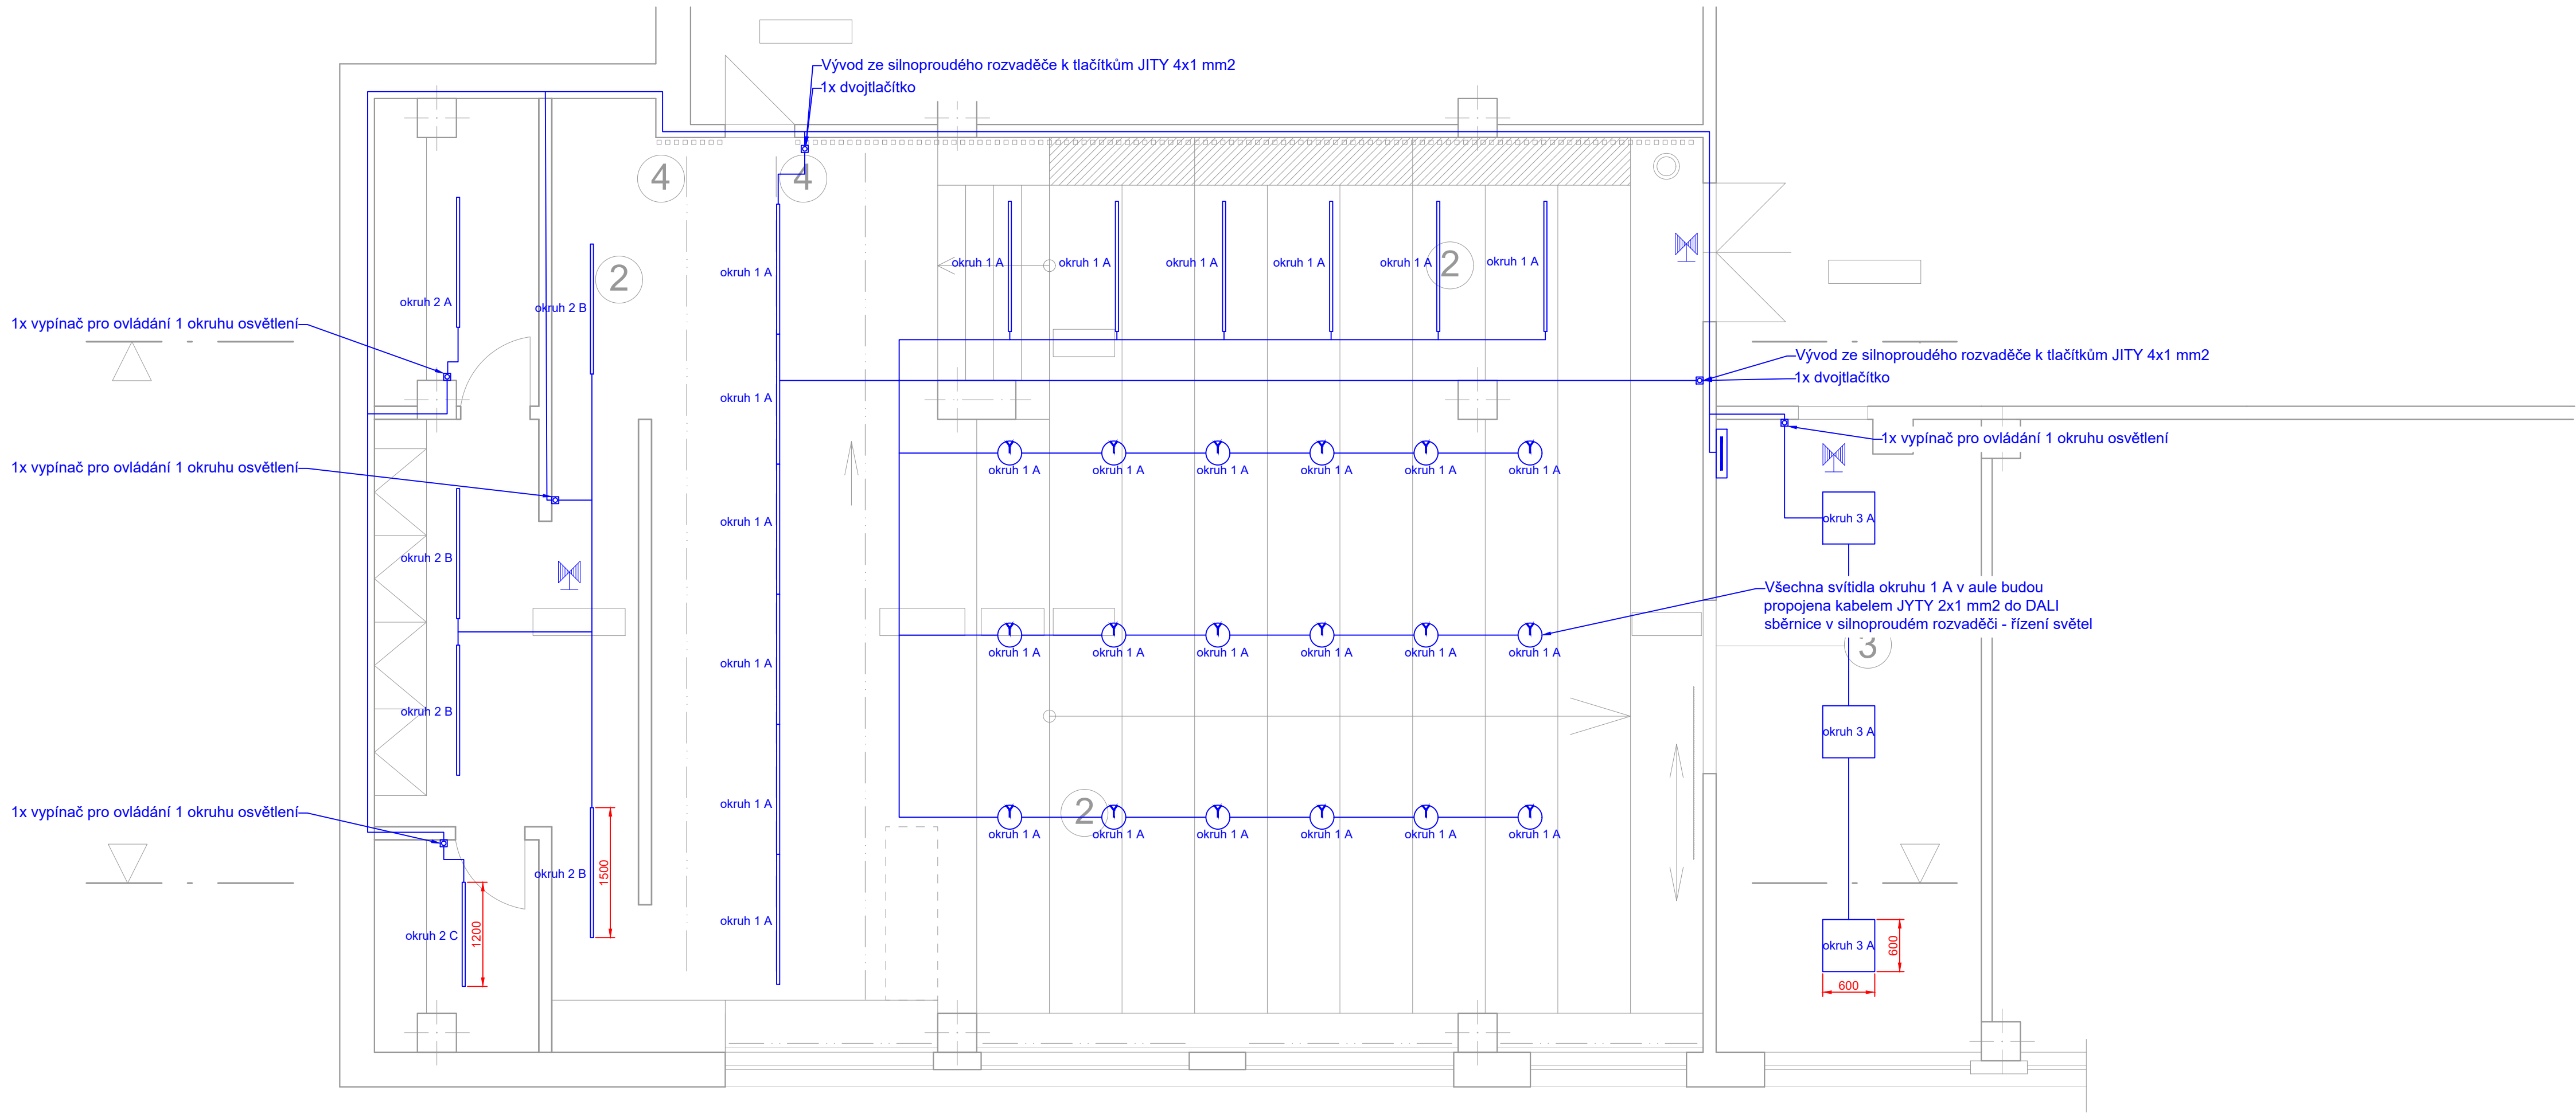

AKCE: REKONSTRUKCE AULY ZŠ J. K. Tyla		4DESIGN AVI DESIGN 4AVI s.r.o. design4avi@design4avi.cz 102 00 PRAHA 10, Pražská 63		
VYPRACOVAL:	Sebastian Fenyk	DATUM: 03/2025 STUPEŇ: DVD MĚŘÍTKO: Č. VÝKRESU: 04 Č. PARÉ:		
VEDOUcí PROJEKTANT:	Ondřej Sedláček			
INVESTOR:	Základní škola Josefa Kajetána Tyla a Mateřská škola Písek, Tylova 2391			
OBSAH: REKONSTRUKCE AULY ZŠ J. K. Tyla ROZVRŽENÍ PROVOZNÍHO OSVĚTLENÍ				

PODRUŽNÝ SILOVÝ ROZVADĚČ V UČEBNĚ



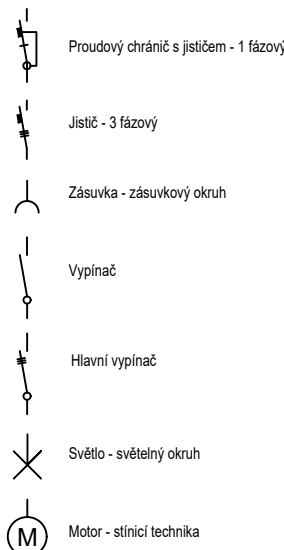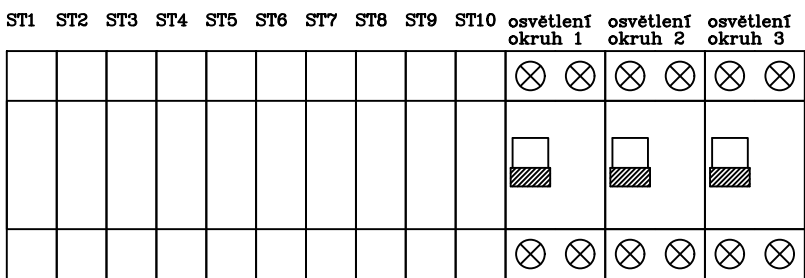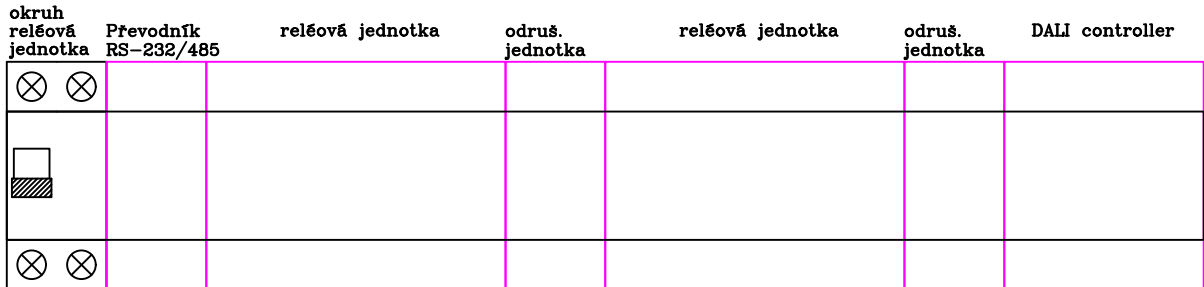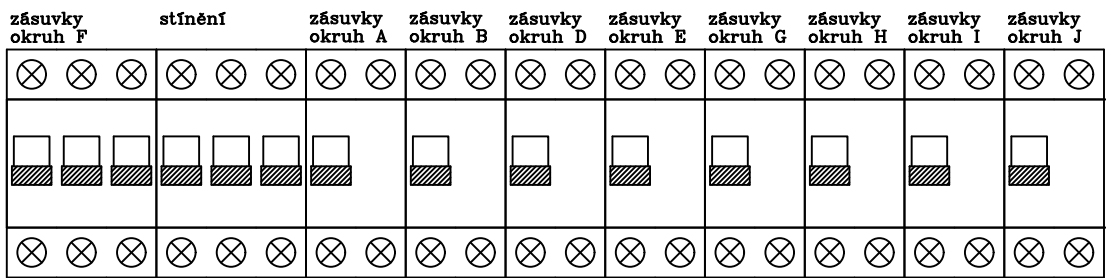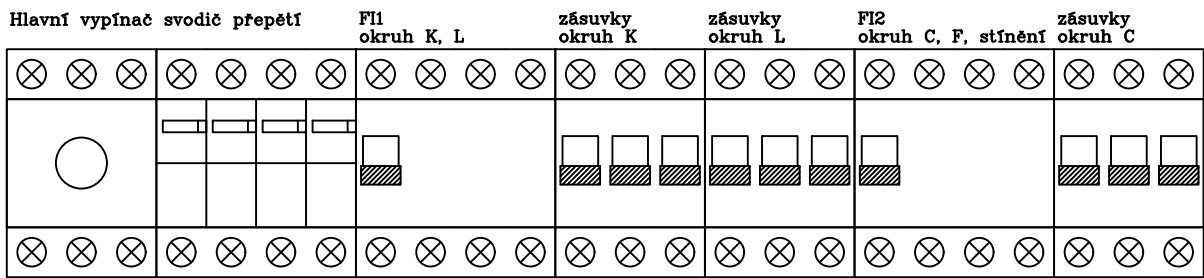

AKCE: REKONSTRUKCE AULY ZŠ J. K. Tyla		4DESIGN AVI DESIGN 4AVI s.r.o. design4avi@design4avi.cz 102 00 PRAHA 10, Pražská 63		
VYPRACOVAL:	Sebastian Fenyk			
VEDOUCÍ PROJEKTANT:	Ondřej Sedláček	DATUM:	03/2025	Č. PARÉ:
INVESTOR:	Základní škola Josefa Kajetána Tyla a Mateřská škola Písek, Tylova 2391	STUPEŇ:	DVD	
		MĚŘÍTKO:		
OBSAH:	REKONSTRUKCE AULY ZŠ J. K. Tyla ZAPOJENÍ SILNOPROUDU + ROZVADĚČE	Č. VÝKRESU: 05		