


Označit: "NAPÁJENO ZE DVOU PŘÍVODŮ"

3x400/230V, 50Hz, AC, TN-S, I_k"=15kA

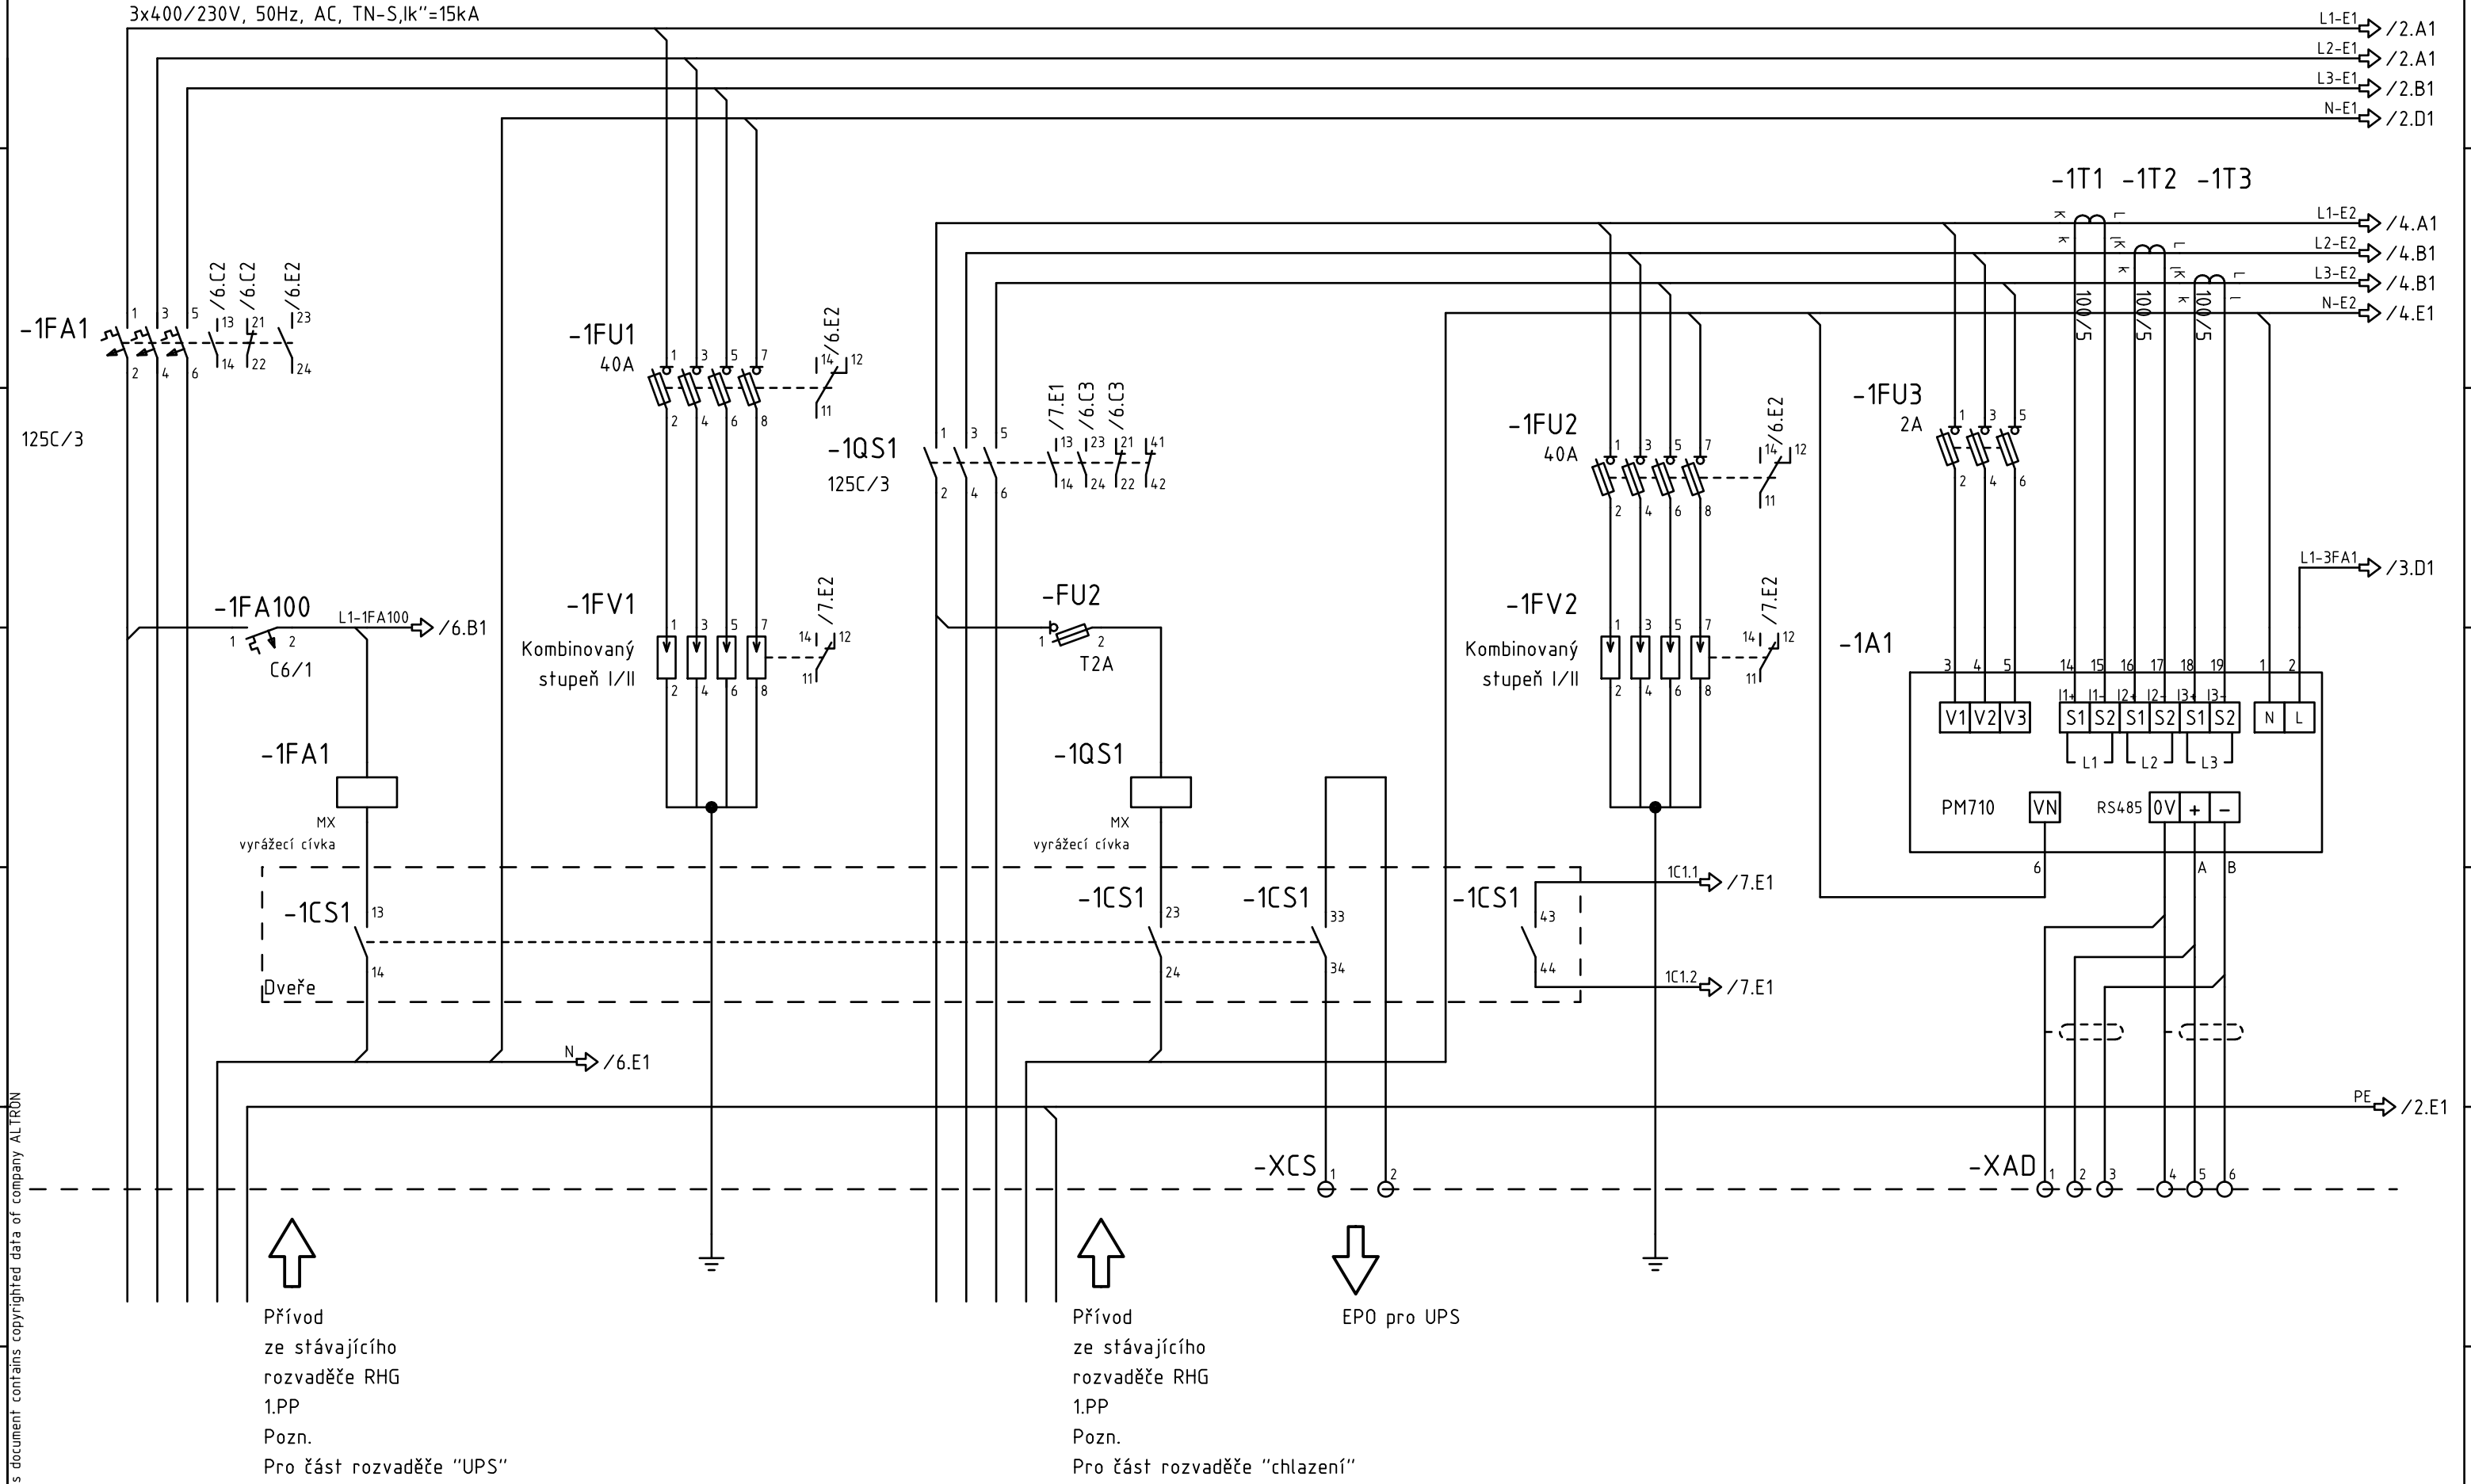

↑
Přívod
ze stávajícího
rozvaděče RHG
1.PP
Pozn.
Pro část rozvaděče "UPS"

↑
Přívod
ze stávajícího
rozvaděče RHG
1.PP
Pozn.
Pro část rozvaděče "chlazení"

↓
EPO pro UPS

Modification
D
C
B
A

D	
C	
B	
A	

Zákazník:	OZP
Draw:	Jan Vlček
Date:	9.12.2013
Supervise:	ing. Petr Ding
Date:	9.12.2013


Typ rozvaděče:	Skříňový
Archivní číslo:	
Kód zařízení:	R-SERV

ALTRON
ALTRON, a.s. Novodvorská 994/138
142 01 Praha 4


Projekt: OZP
Objekt:
Název výkresu:
EL4 - R-SERV

Stupeň dokumentace:	DSJ
Celkem:	8
Pořadové:	1


Stupeň dokumentace:	DSJ
Celkem:	8
Pořadové:	1

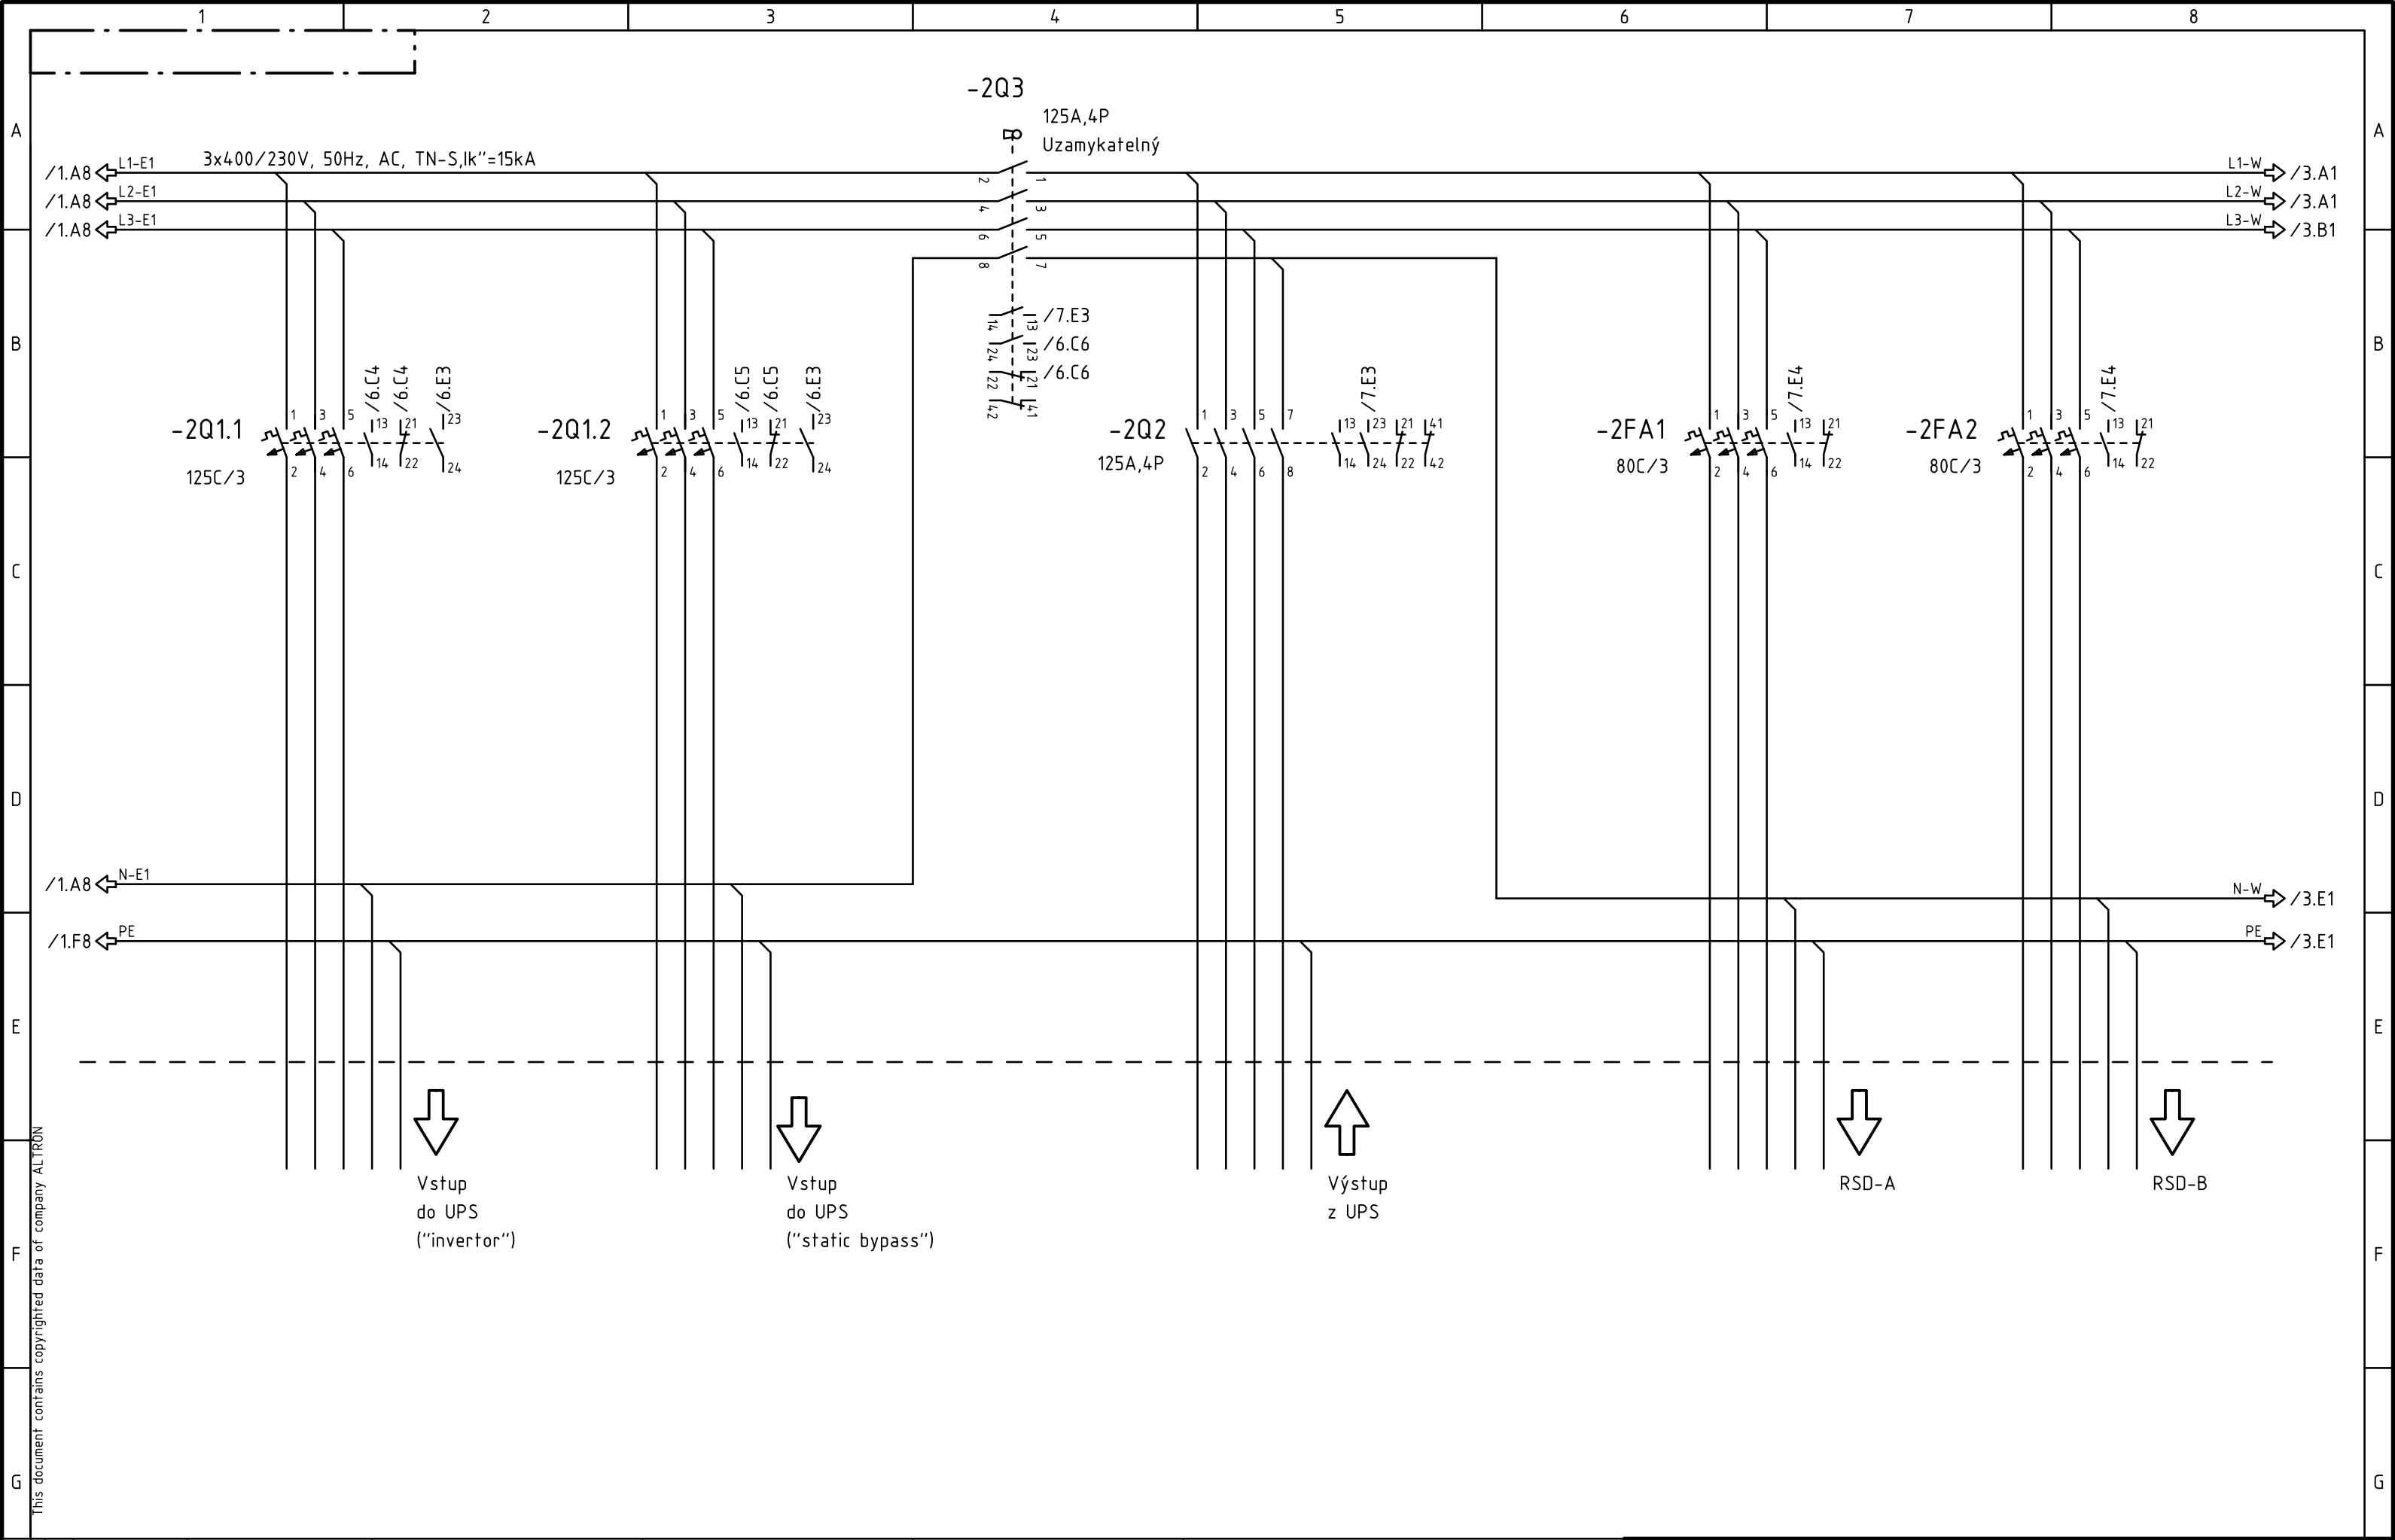



Modification	D		Zákazník: OZP	Draw: Jan Vlček	Typ rozvaděče: Skříňový	ALTRON ALTRON, a.s. Novodvorská 994/138 142 01 Praha 4	Projekt: OZP		Stupeň dokumentace: DSJ	
	C			Date: 9.12.2013			Objekt:			
	B			Supervise: ing. Petr Ding	Archivní číslo:		Název výkresu: EL4 - R-SERV		Celkem: 8	Pořadové: 2
	A			Date: 9.12.2013						
Zpracováno v CAD/CAE systému ELCAD (R)					A3					

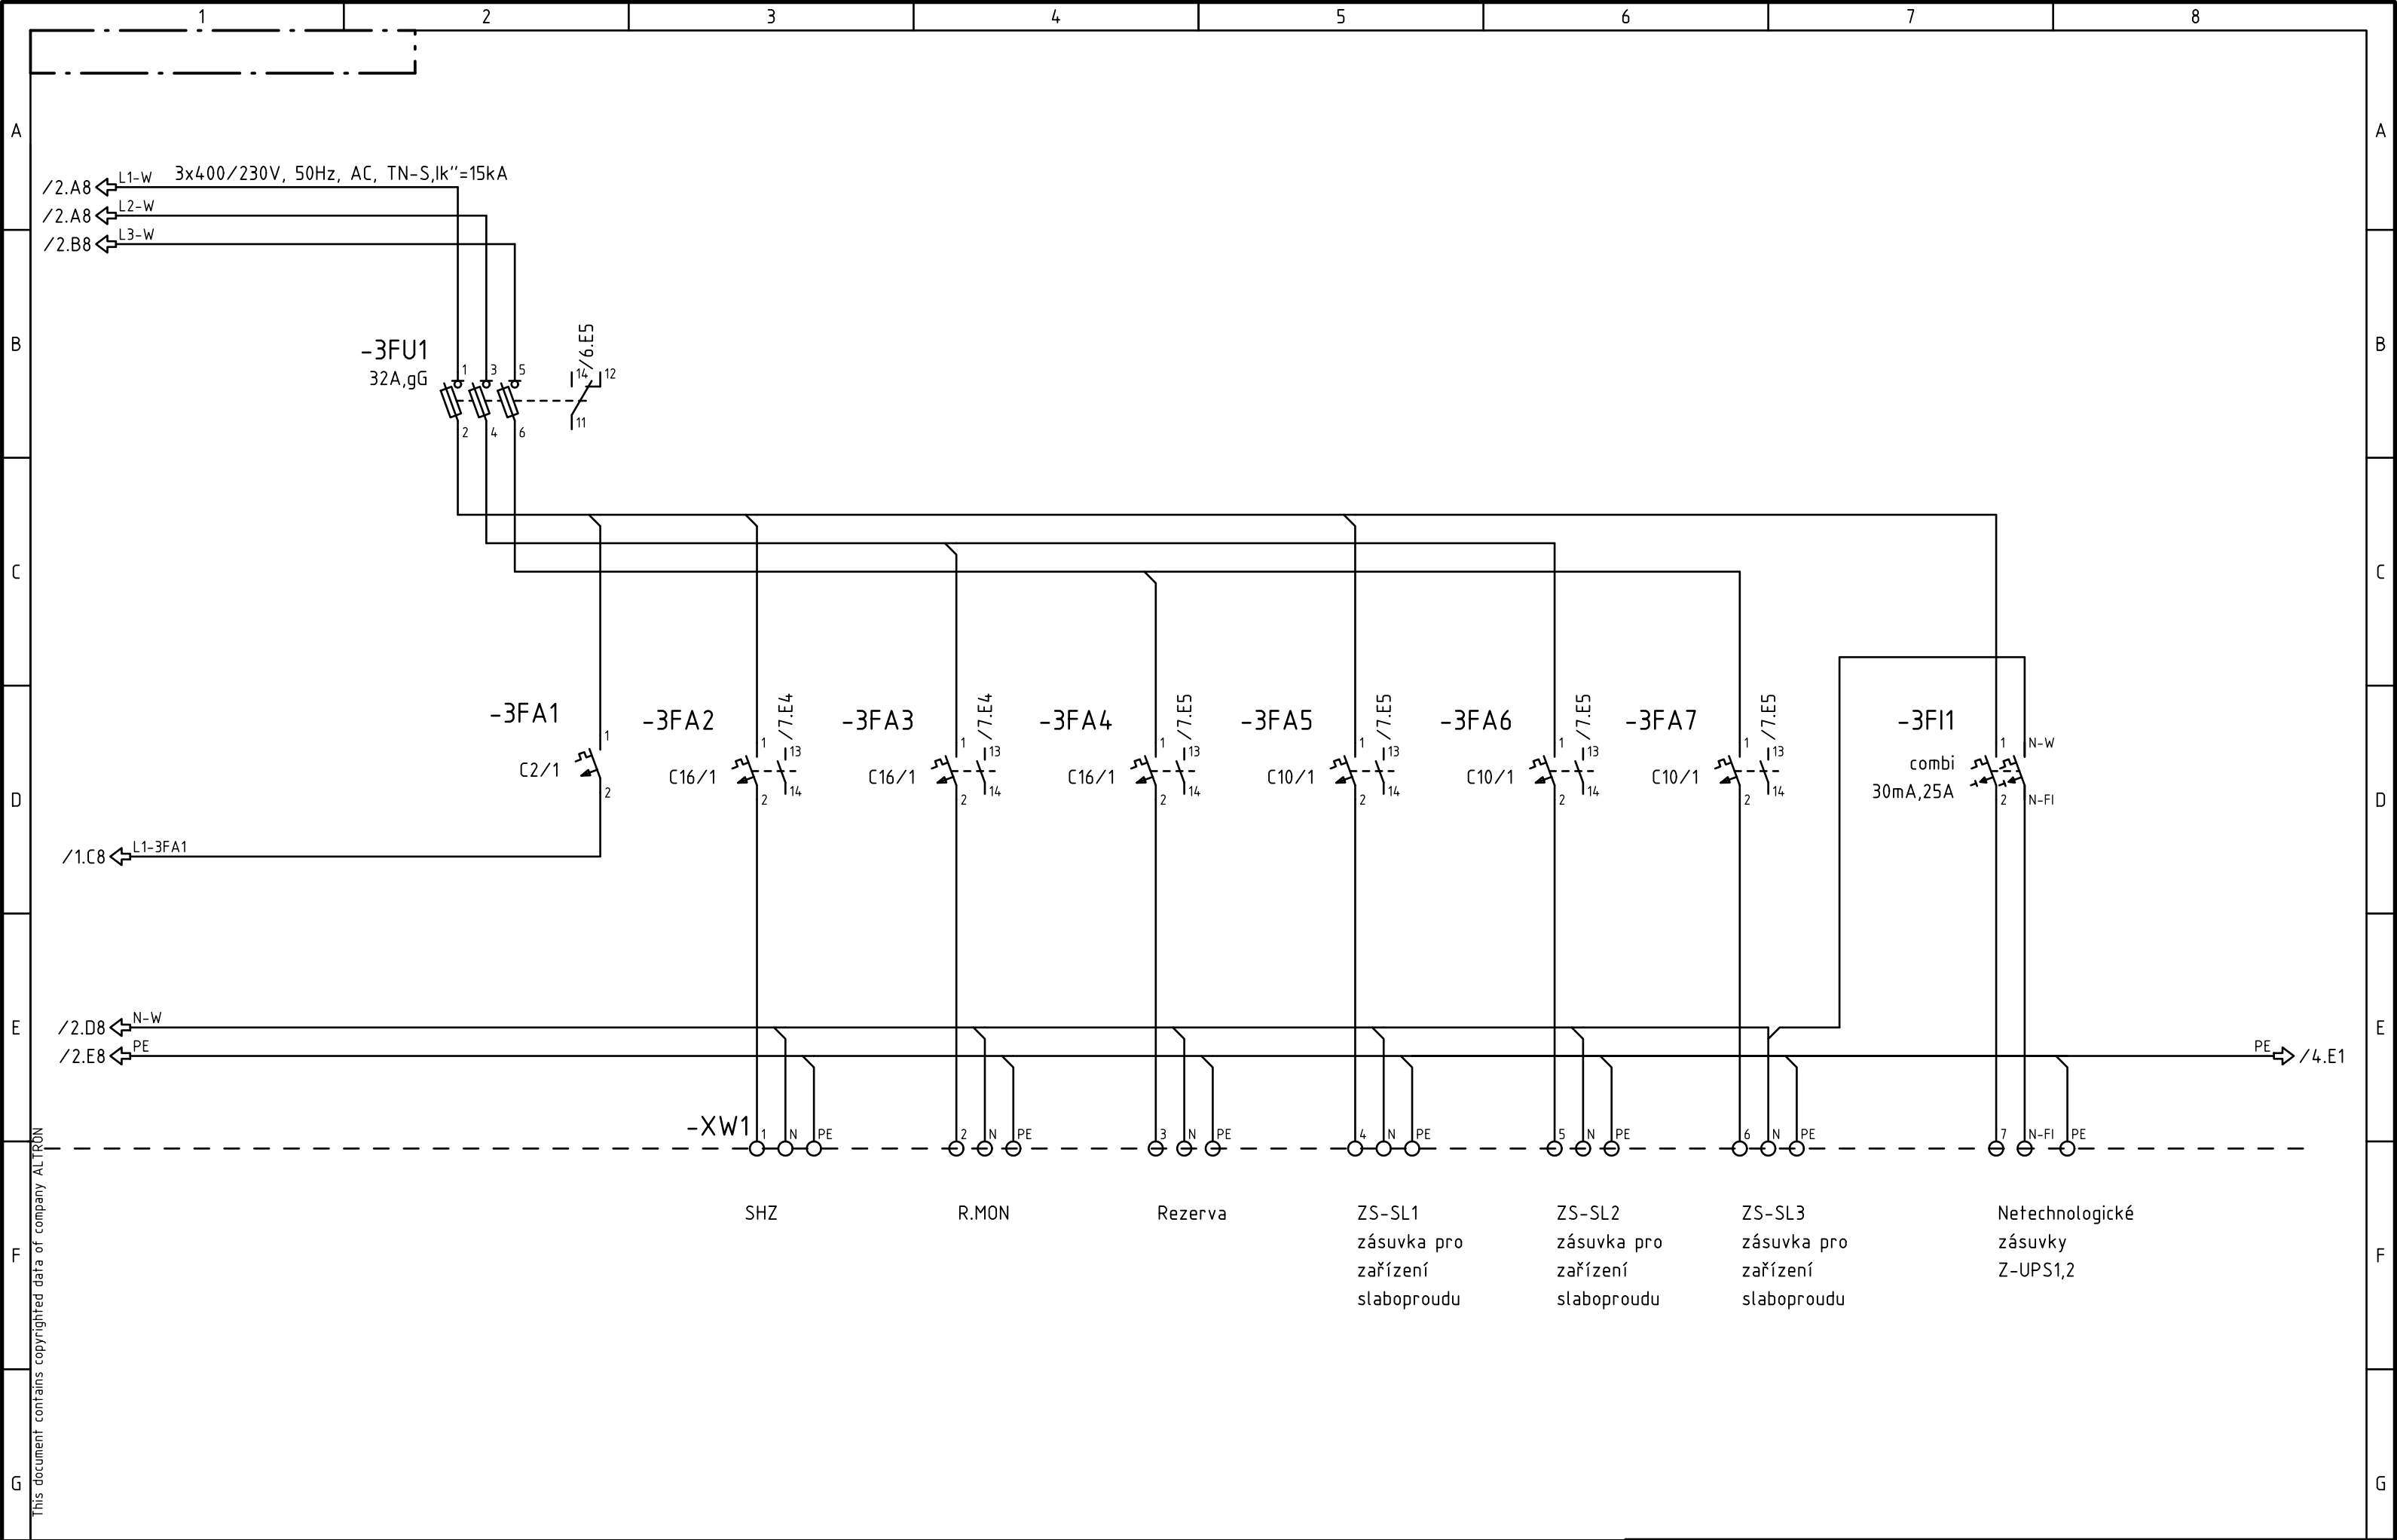

Modification	D		Zákazník: OZP	Draw: Jan Vlček	Typ rozvaděče: Skříňový	ALTRON	Projekt: OZP		Stupeň dokumentace: DSJ	
	C			Date: 9.12.2013			Objekt:			
	B			Supervise: ing. Petr Ding	Archivní číslo:		Název výkresu: EL4 - R-SERV		Celkem: 8	Pořadové: 3
	A			Date: 9.12.2013						
Zpracováno v CAD/CAE systému ELCAD (R)					A3	ALTRON, a.s. Novodvorská 994/138 142 01 Praha 4				

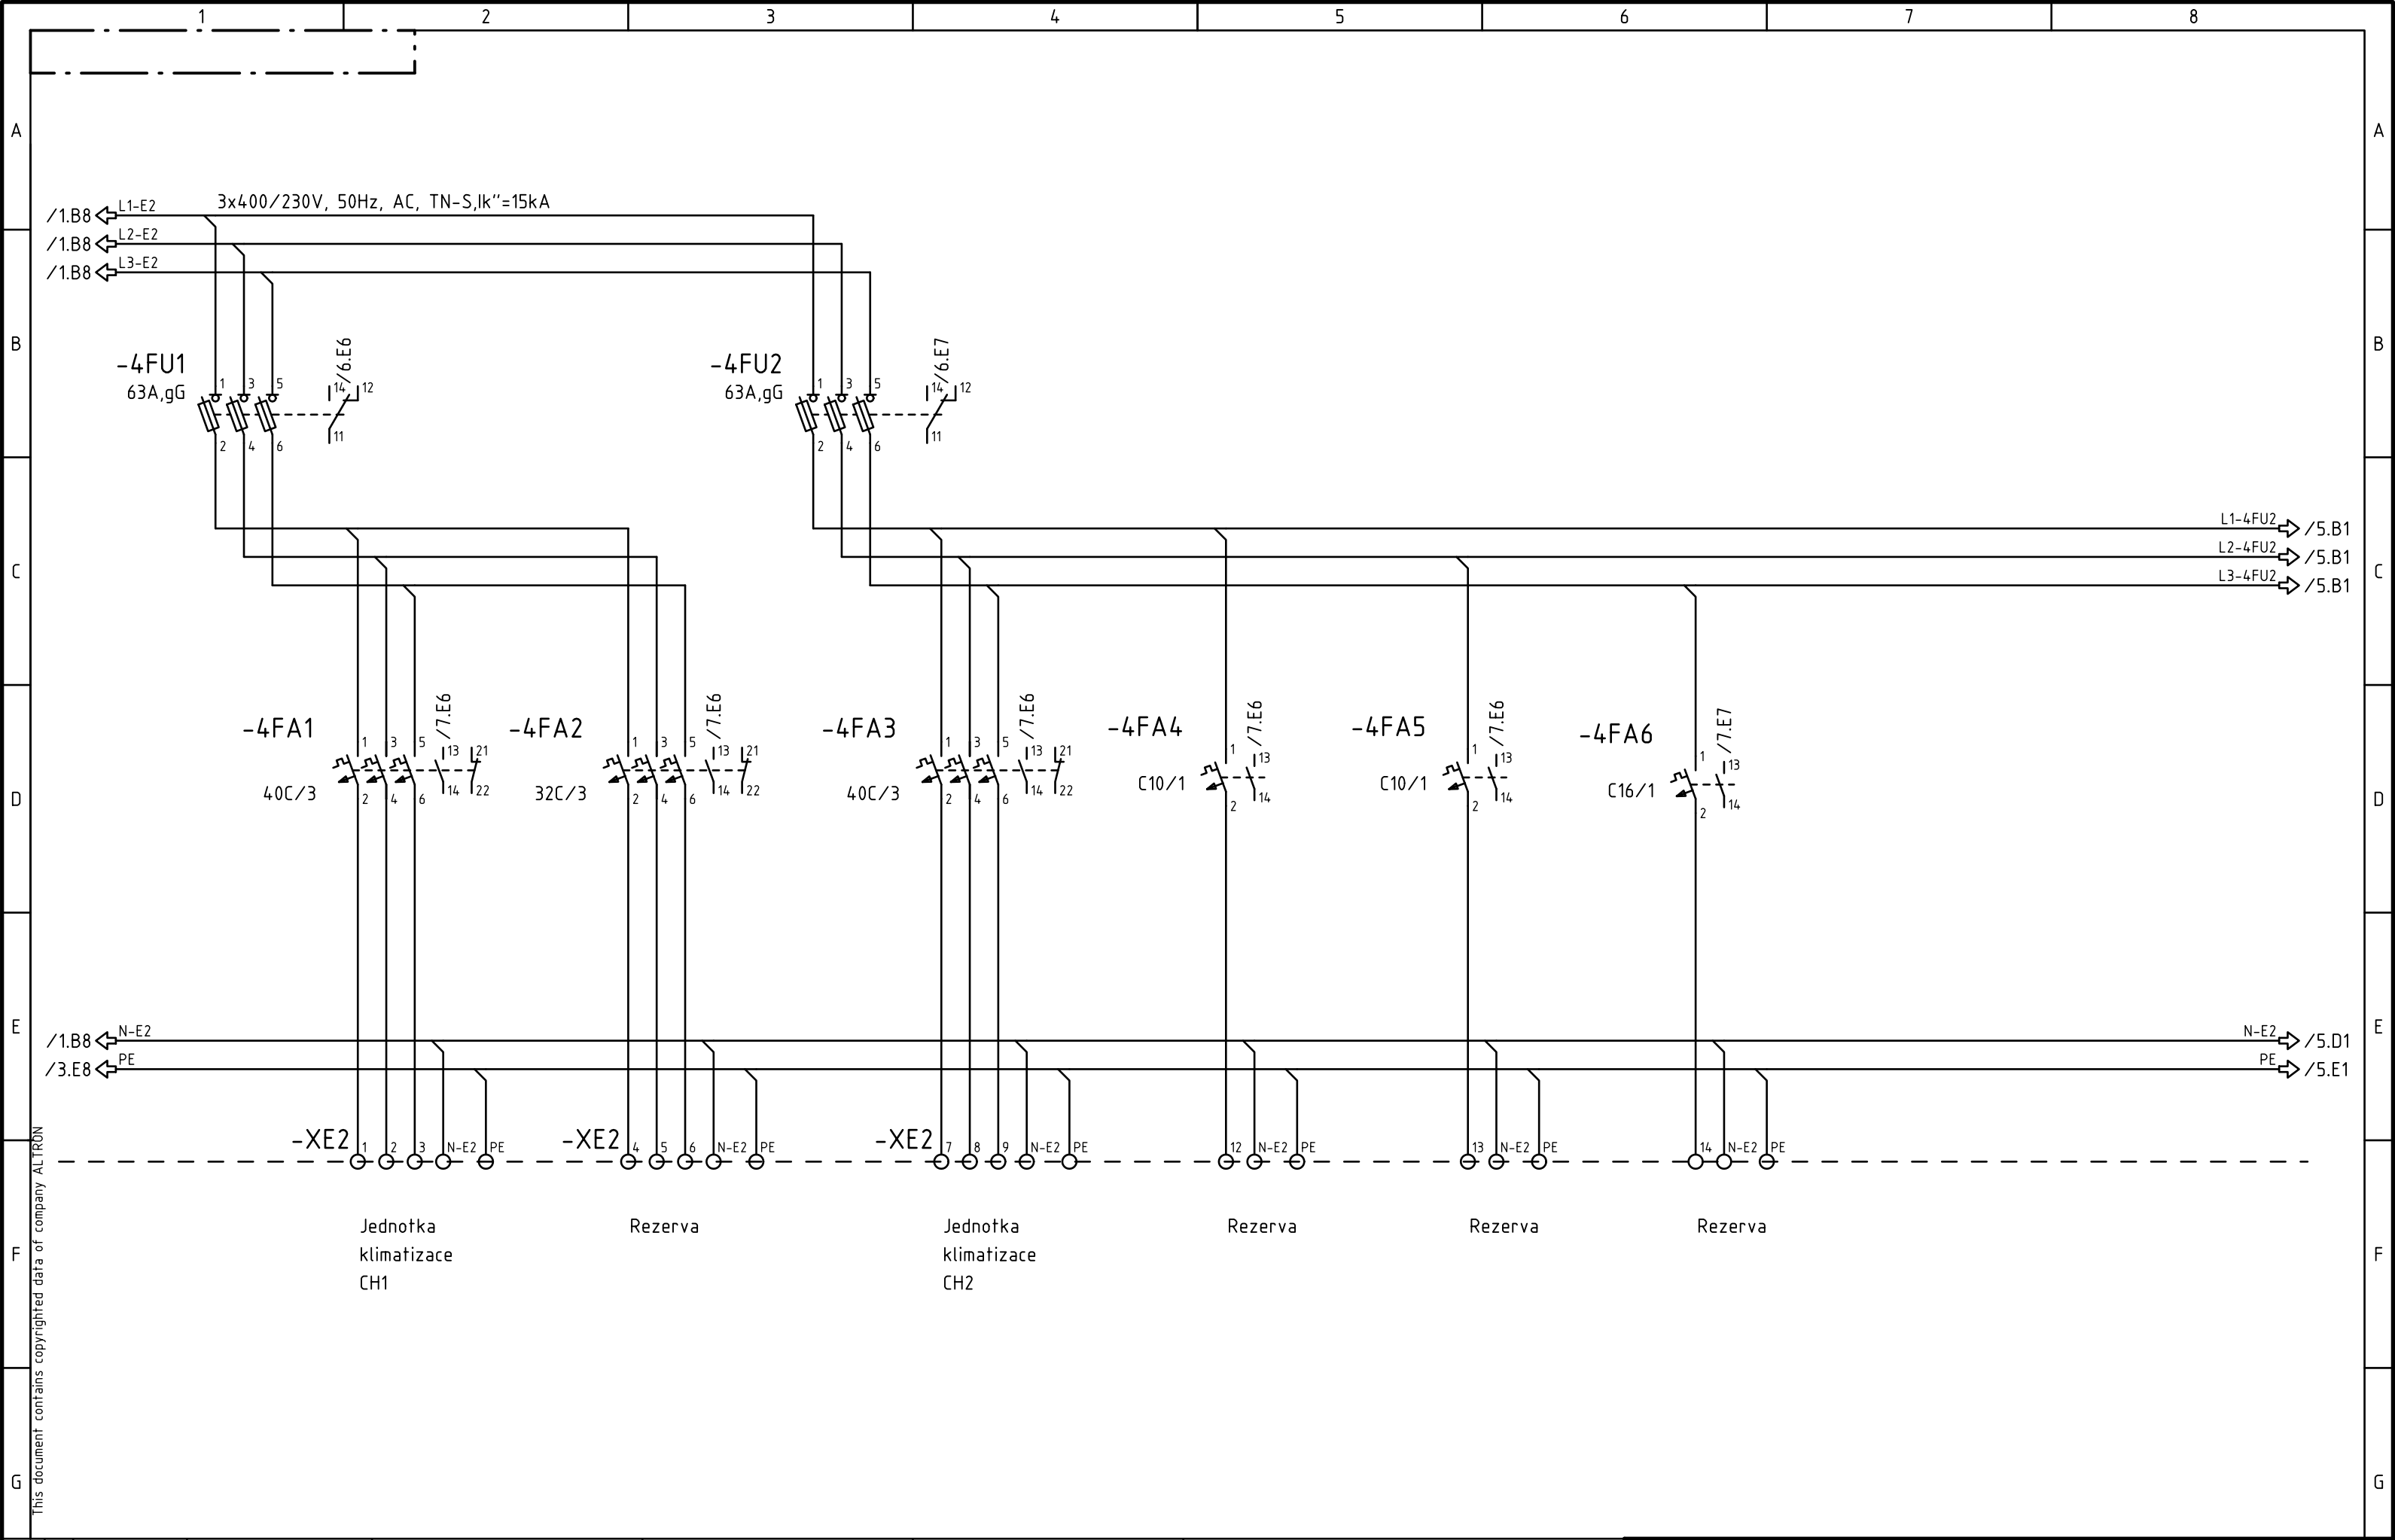


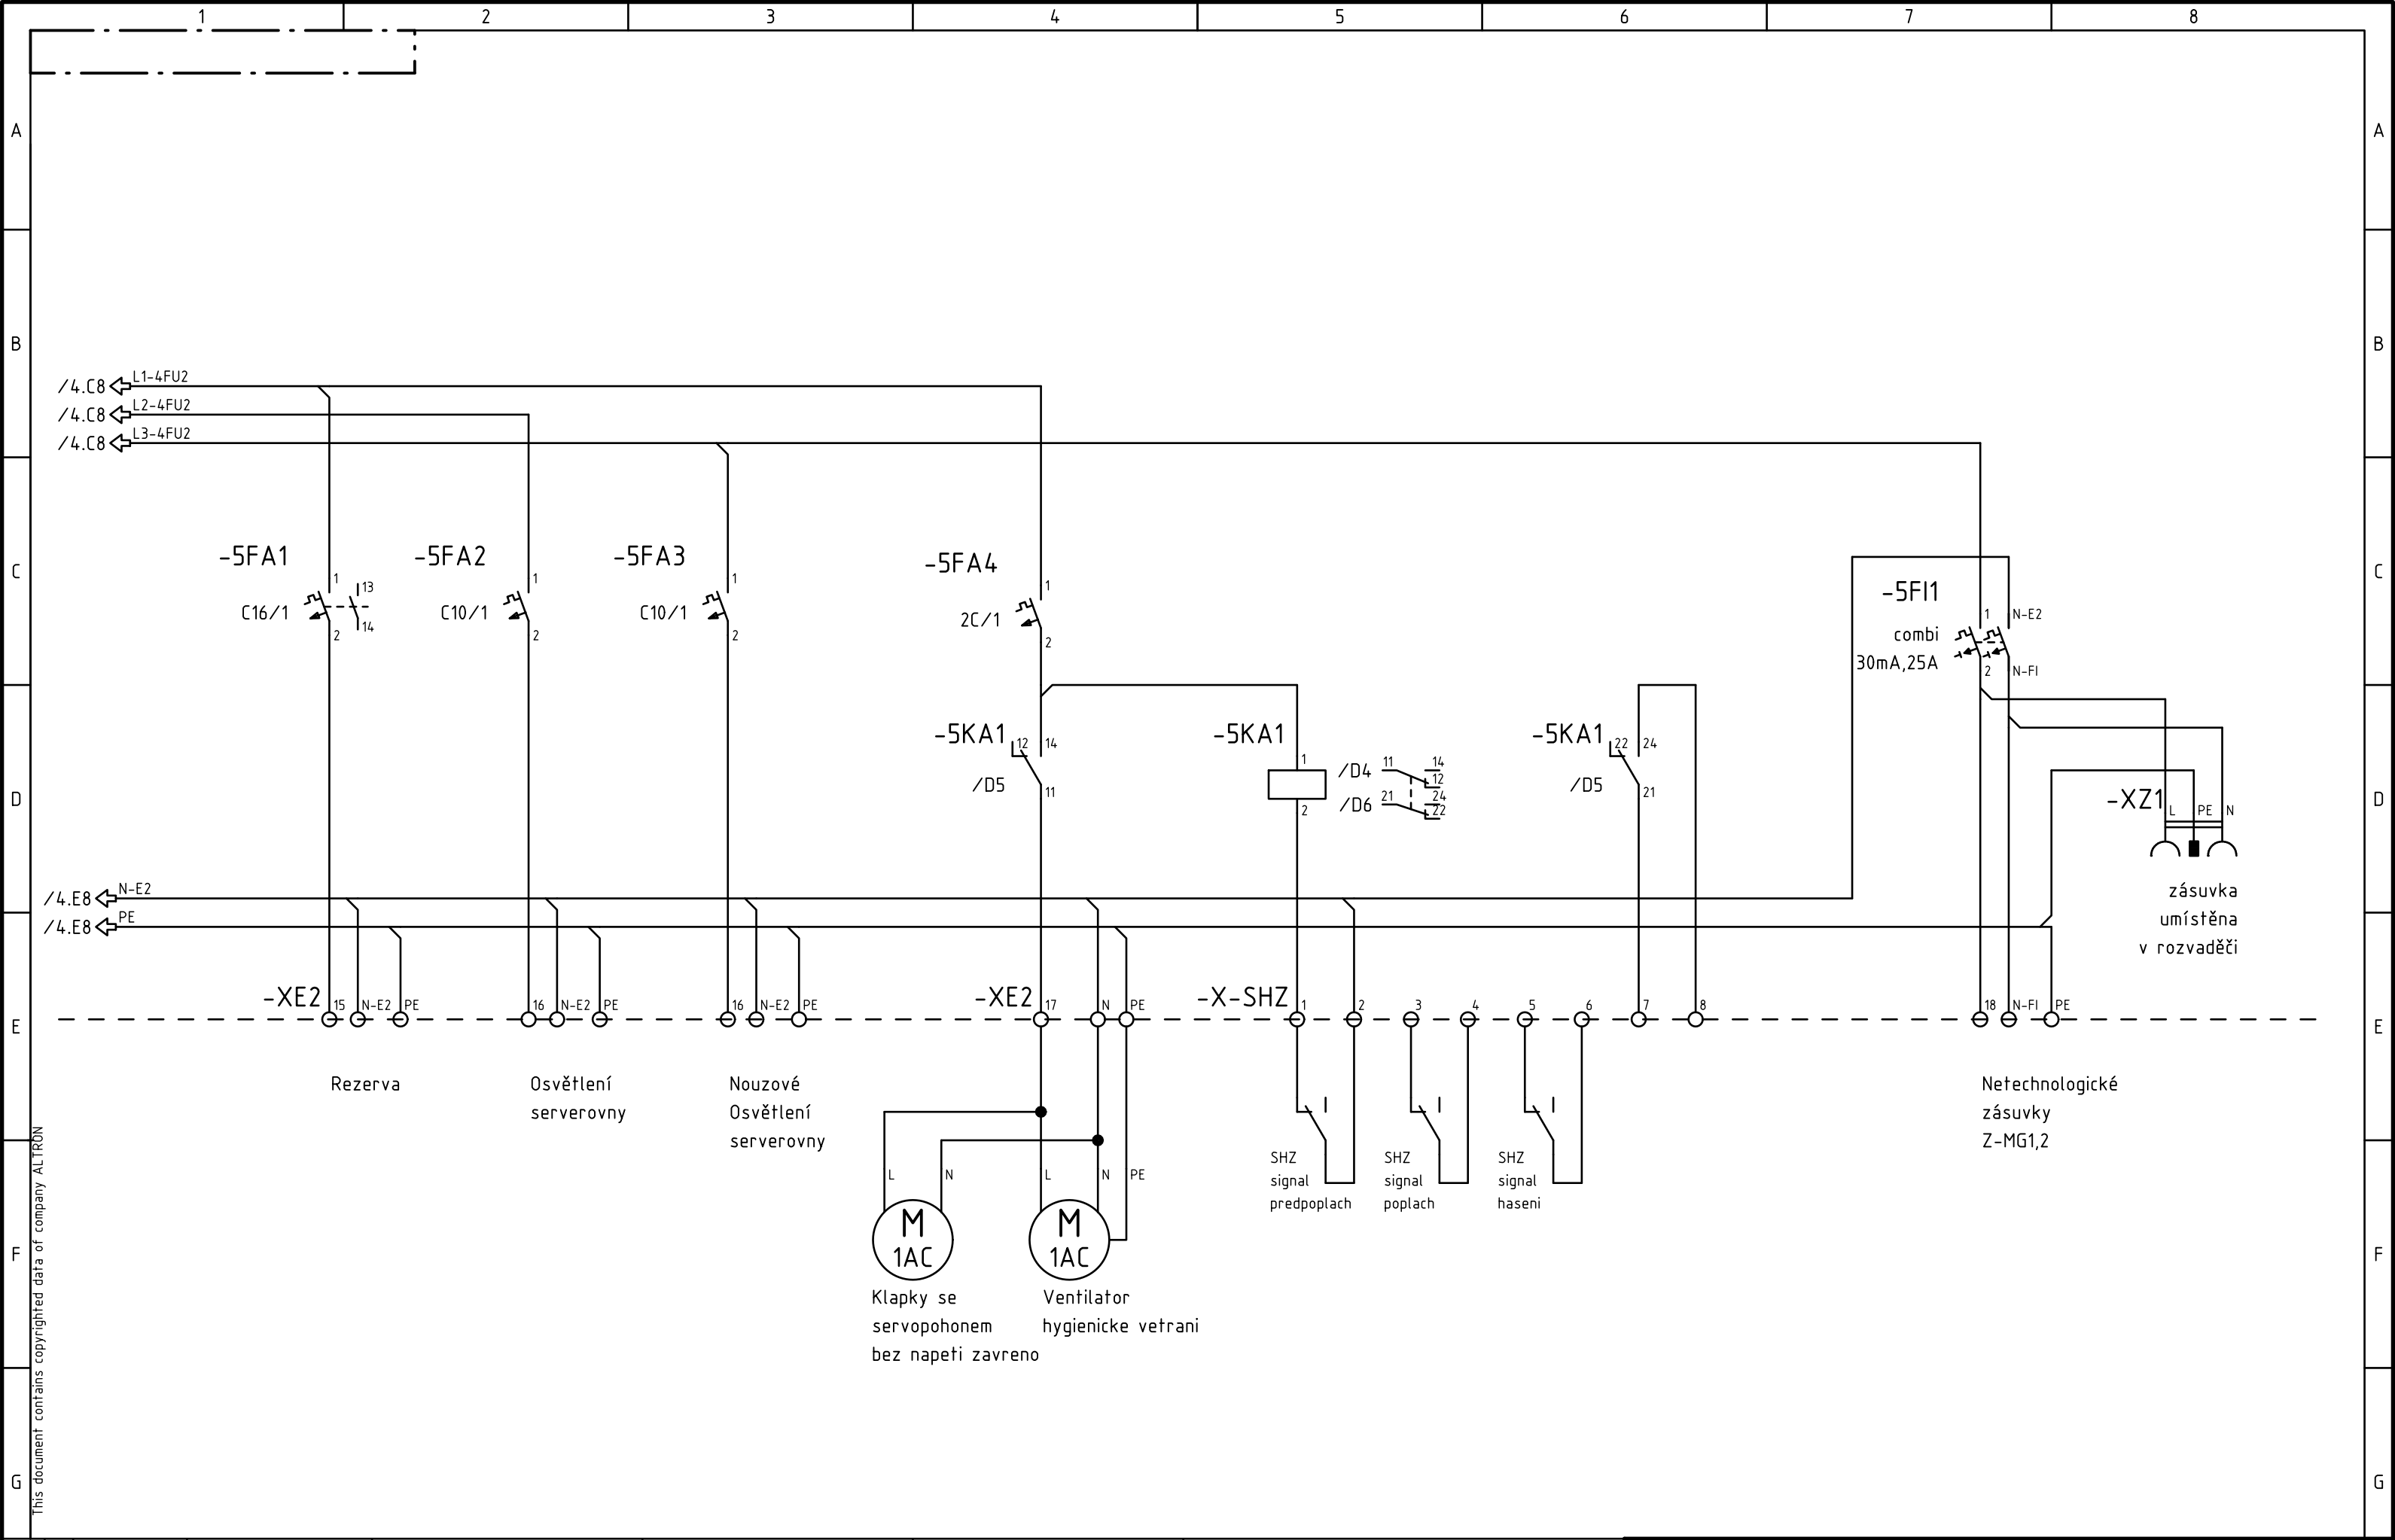

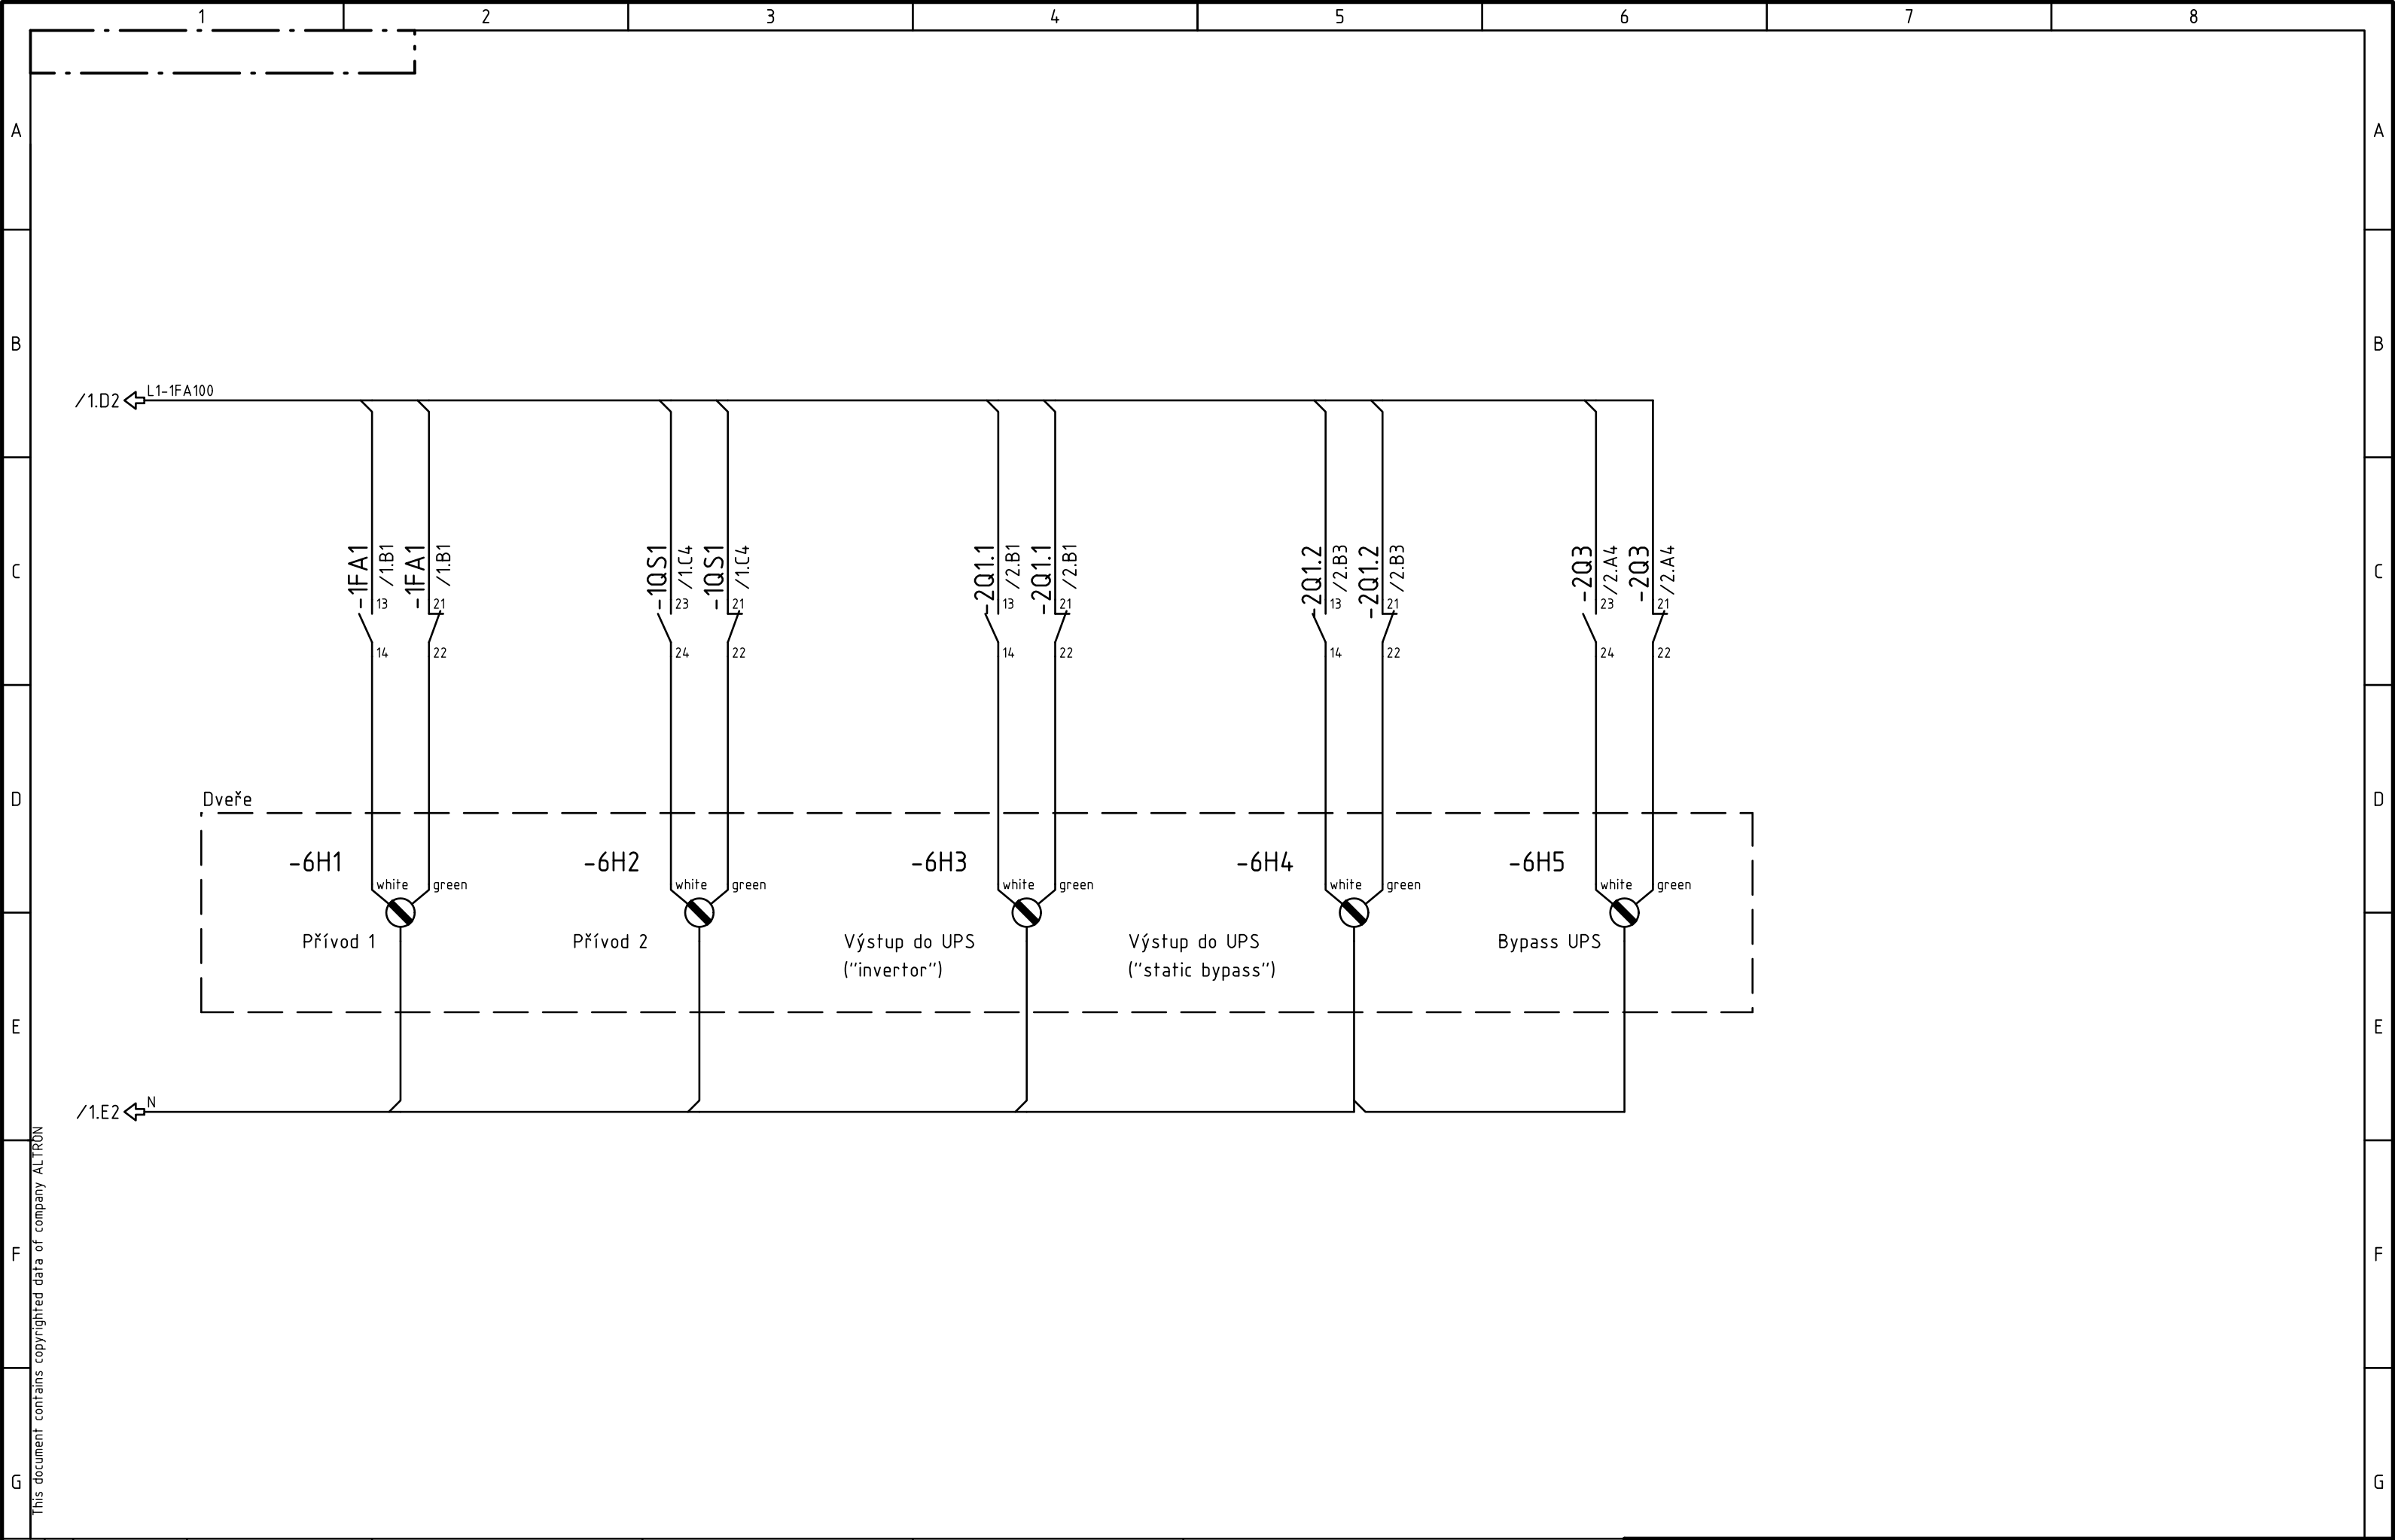

This document contains copyrighted data of company ALTRON

Modification	D		Zákazník: OZP	Draw: Jan Vlček	Typ rozvaděče: Skříňový	ALTRON	Projekt: OZP		Stupeň dokumentace: DSJ	
	C			Date: 9.12.2013			Objekt:			
	B			Supervise: ing. Petr Ding	Archivní číslo:		Název výkresu: EL4 - R-SERV			
	A			Date: 9.12.2013					Pořadové: 6	
Zpracováno v CAD/CAE systému ELCAD (R)					Kód zařízení: R-SERV	A3				

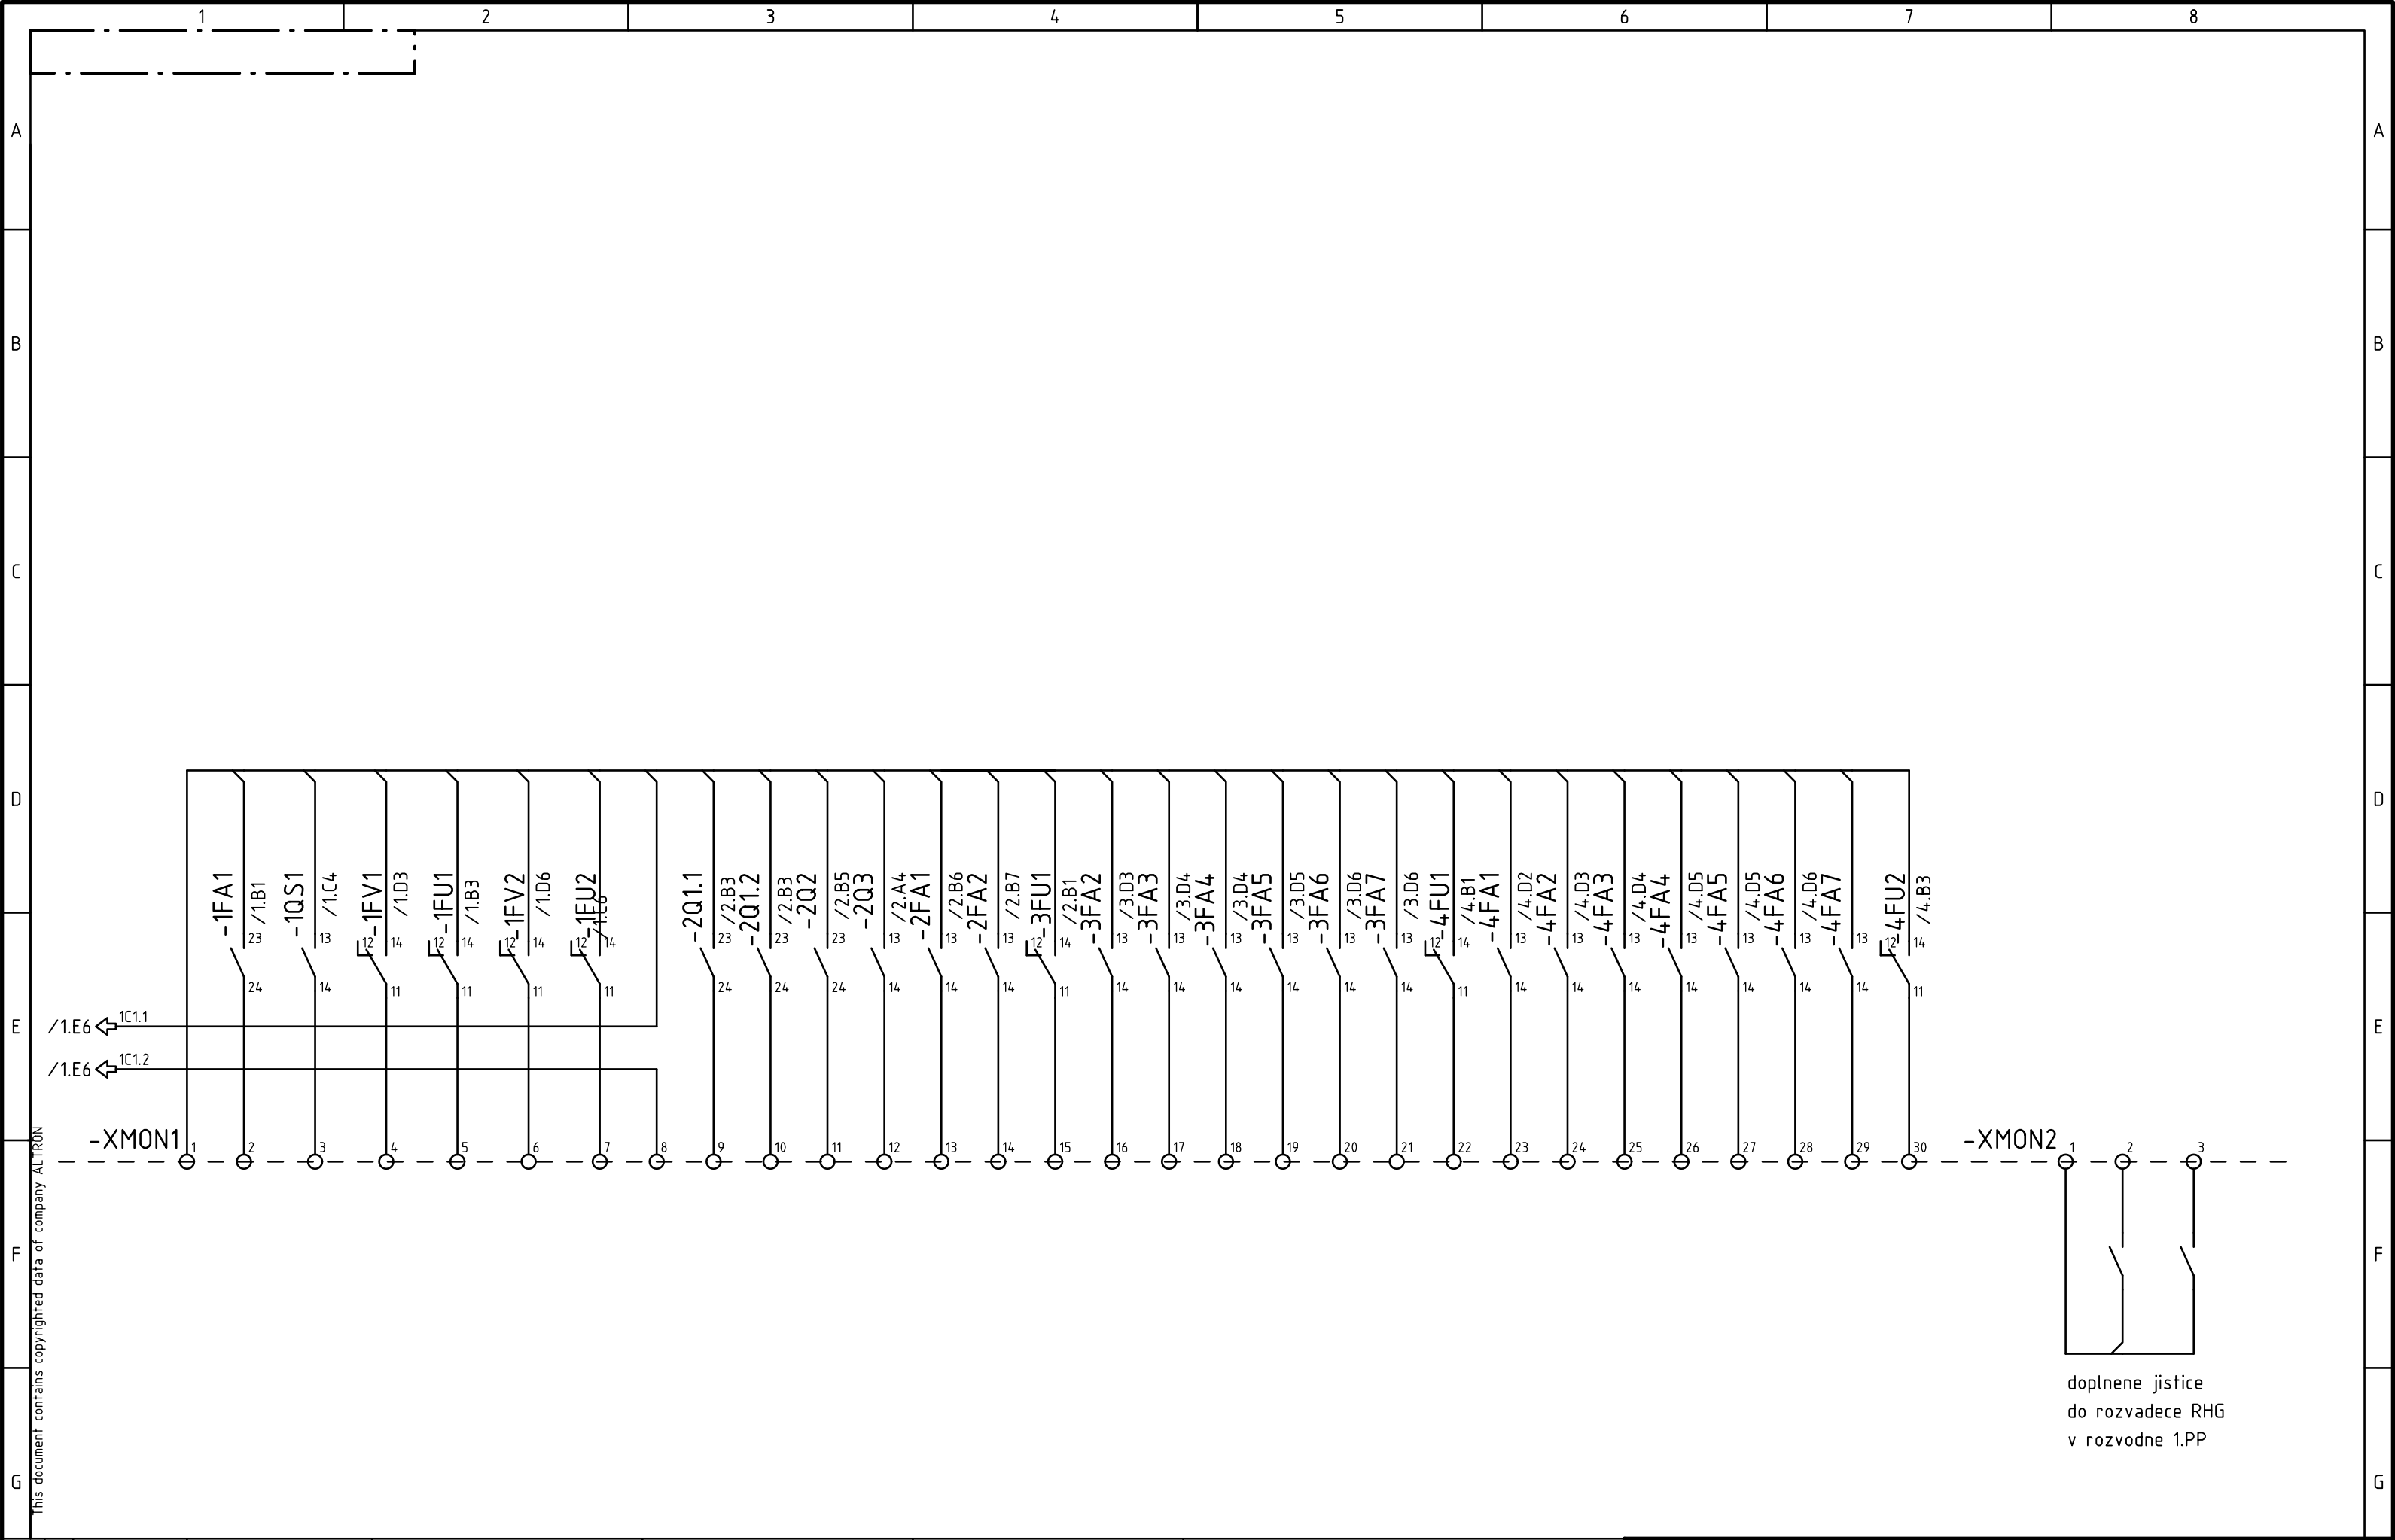

This document contains copyrighted data of company ALTRON

Modification	D		Zákazník: OZP	Draw: Jan Vlček	Typ rozvaděče: Skříňový	ALTRON ALTRON, a.s. Novodvorská 994/138 142 01 Praha 4	Projekt: OZP		Stupeň dokumentace: DSJ	
	C			Date: 9.12.2013			Objekt:			
	B			Supervise: ing. Petr Ding	Archivní číslo:		Název výkresu: EL4 - R-SERV		Celkem: 8	Pořadové: 7
	A			Date: 9.12.2013						
Zpracováno v CAD/CAE systému ELCAD (R)					A3					