


CHODBA

VSTUP DO BYTU

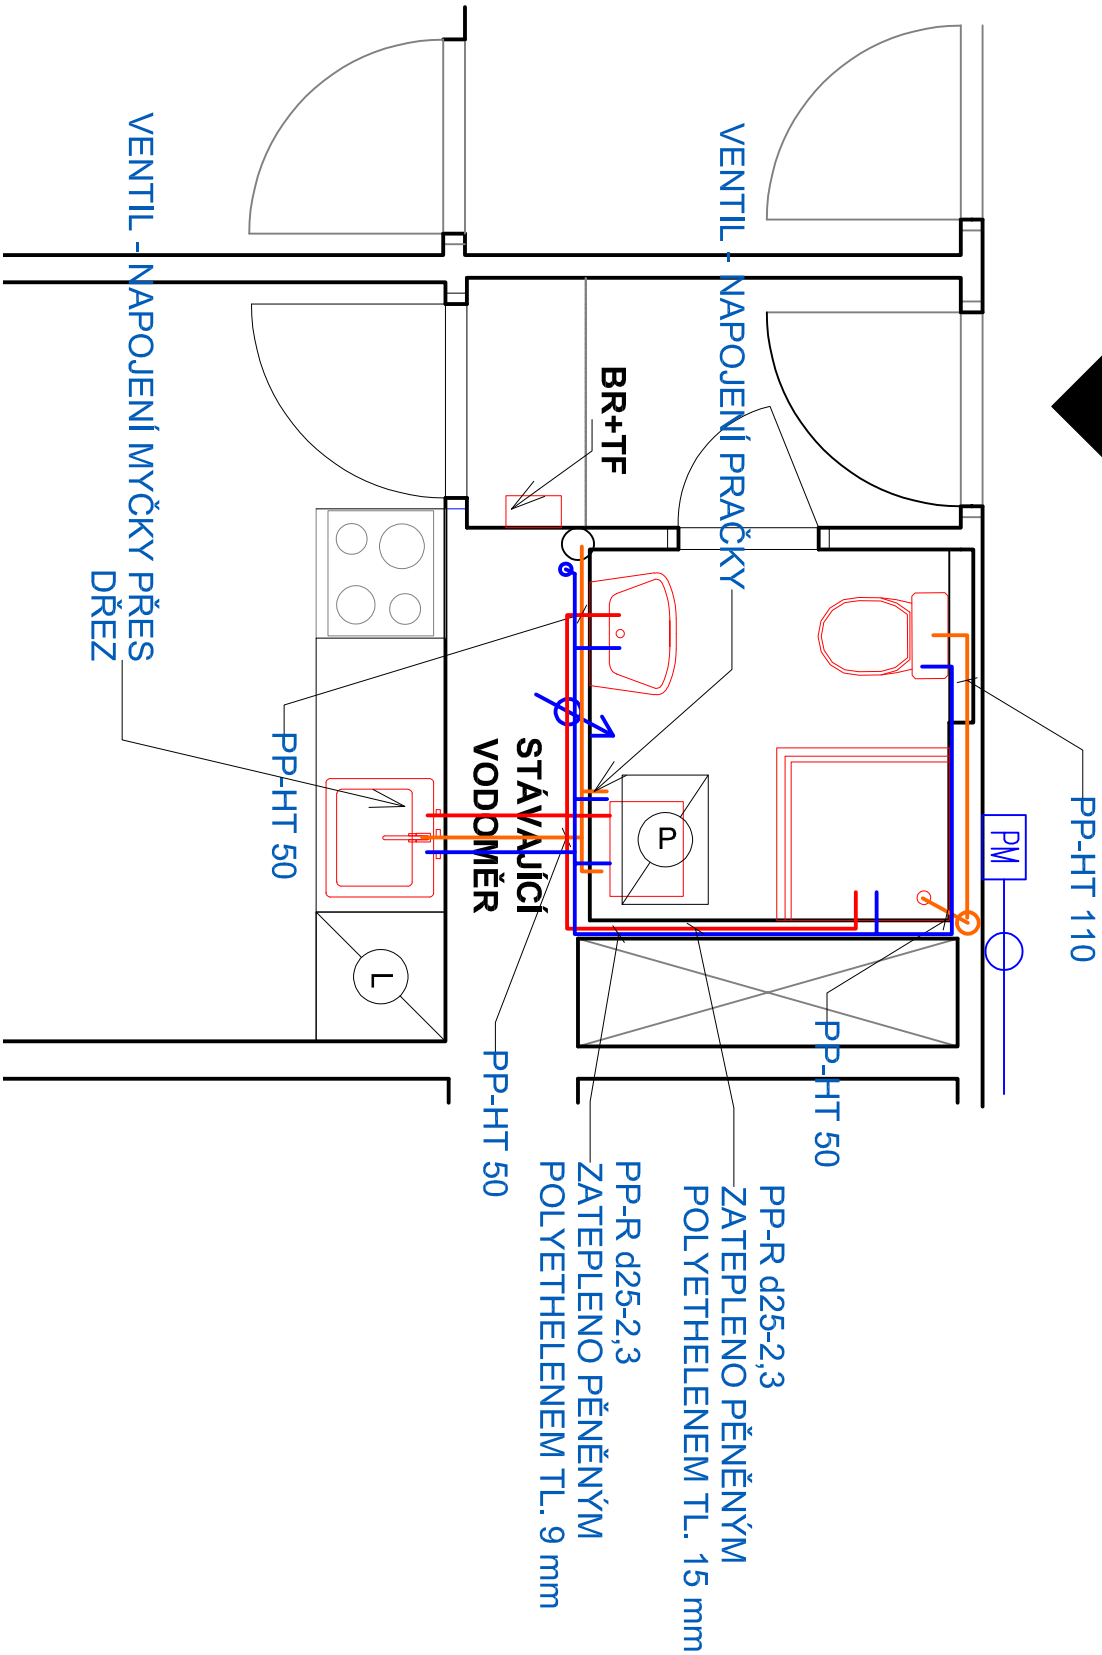

POZNÁMKY ZTI:

- V MÍSTĚ NAVRŽENÉ PRAČKY BUDE PŘIPRAVEN VENTIL, PRO NÁPOJENÍ VODY, VČETNĚ PŘIPOJENÍ KANALIZACE
- V KUCHYNI BUDE PŘIPRAVEN VENTIL, PRO MŮČKY, VČETNĚ PŘIPOJENÍ KANALIZACE PŘES SIFON DŘEŽU
- V KUCHYNI BUDOU DÁLĚ PŘIPRAVENÁ PŘIPOJOVACÍ MÍSTA PRO DŘEŽ - TEPLO A STUĐENÁ VODA, A PŘIPOJOVACÍ MÍSTO KANALIZACE
- VŠECHNA KANALIZAČNÍ PŘIPOJOVACÍ POTRUBÍ BUDOU NÁPOJENÁ NA STÁVAJÍCÍ SYSTÉM SPLAŠKOVÉ POTRUBÍ
- VŠECHNY NOVE PŘEVODY ZDRAVOTNICKY BUDOU VEDENY VE VÝSEKACÍ DRAŽCE STĚN
- VŠECHNA PŘIPOJOVACÍ POTRUBÍ BUDOU OSAZENÁ SE ZÁPACHOVOU ZÁBRANOU
- SPAD BUDE MIN. 3%
- VŠECHNA KANALIZAČNÍ POTRUBÍ BUDOU OSAZENÁ SE ZÁPACHOVOU ZÁBRANOU

LEGENDA MATERIÁLŮ:

- 
 PŘÍPOJOVACÍ VENTIL PŘAČKY, VŠETNÉ ZAPACHOVÉ UZÁVĚRKY
 — KANALIZAČNÍ PŘÍPOJOVACÍ POTRUBÍ PP-HT 50
 — PŘÍPOJOVACÍ POTRUBÍ STUDENÉ VODY PP-R d25-2,3, ZATEPLENO
 PĚNĚNÝM POLYETHYLENEM TL. 9 mm
 — PŘÍPOJOVACÍ POTRUBÍ TEPLÉ VODY PP-R d25-2,3, ZATEPLENO PĚNĚNÝM
 POLYETHYLENEM TL. 15 mm

Investor / Client	 VMSI PROJEKT VMS projekt s.r.o. sídlo: Václavské náměstí 16 100 00 Praha 10 - Vršovice kancelář: Čáslavská 64/420a 140 00 Praha 4 - Kocb
MĚSTSKÁ ČÁST PRAHA 3 Havlíčkovo náměstí 700/9 130 85 Praha 3 IČO : 00063517 DIČ : CZ00063517	

Název projektu / Project Name: VÝVOJ A STAVBA STAVEBNÍHO PROJEKTU A MODERNIZACE BYTOVÝCH OBJEKTŮ V PROJEKTU 3. ETAPY byť č. 18, ul. Jana Želivského, č.p. 1760/18, Praha 3			
Stupeň dokumentace / Project Stage: DPS			
DOKUMENTACE PRO PROVEDENÍ STAVBY			
Část / Part: D	VÝKRESOVÁ ČÁST		
Stavěný objekt / Building:			
Prostředí a / or: Prof. part:			
ARS	ARCHITEKTONICKO-STAVEBNÍ ŘEŠENÍ		
Kód / Code: 010			
Zodpovědný projektant / Engineer in Charge: Vladimír Matějka			
Název výkresu / Drawing Title: ZDRAVOTECHNIKA			
Kreslil / Drawn by: Ing. Marta Buřáková	Kontroloval / Approved by: Vladimír Matějka	Datum vydání / Date of Issue: 05/2025	
Číslo projektu / Project Number: 2024.135	Formát / Paper size: A3	Měřítko / Scale: --	
Číslo výkresu / Drawing number: D.1.1 - 05	Označení výkresu / Drawing type: NS-ZTI	Revize / Revision: 00	
Kód výkresu / Code of layout:		Kopie / Copy:	