


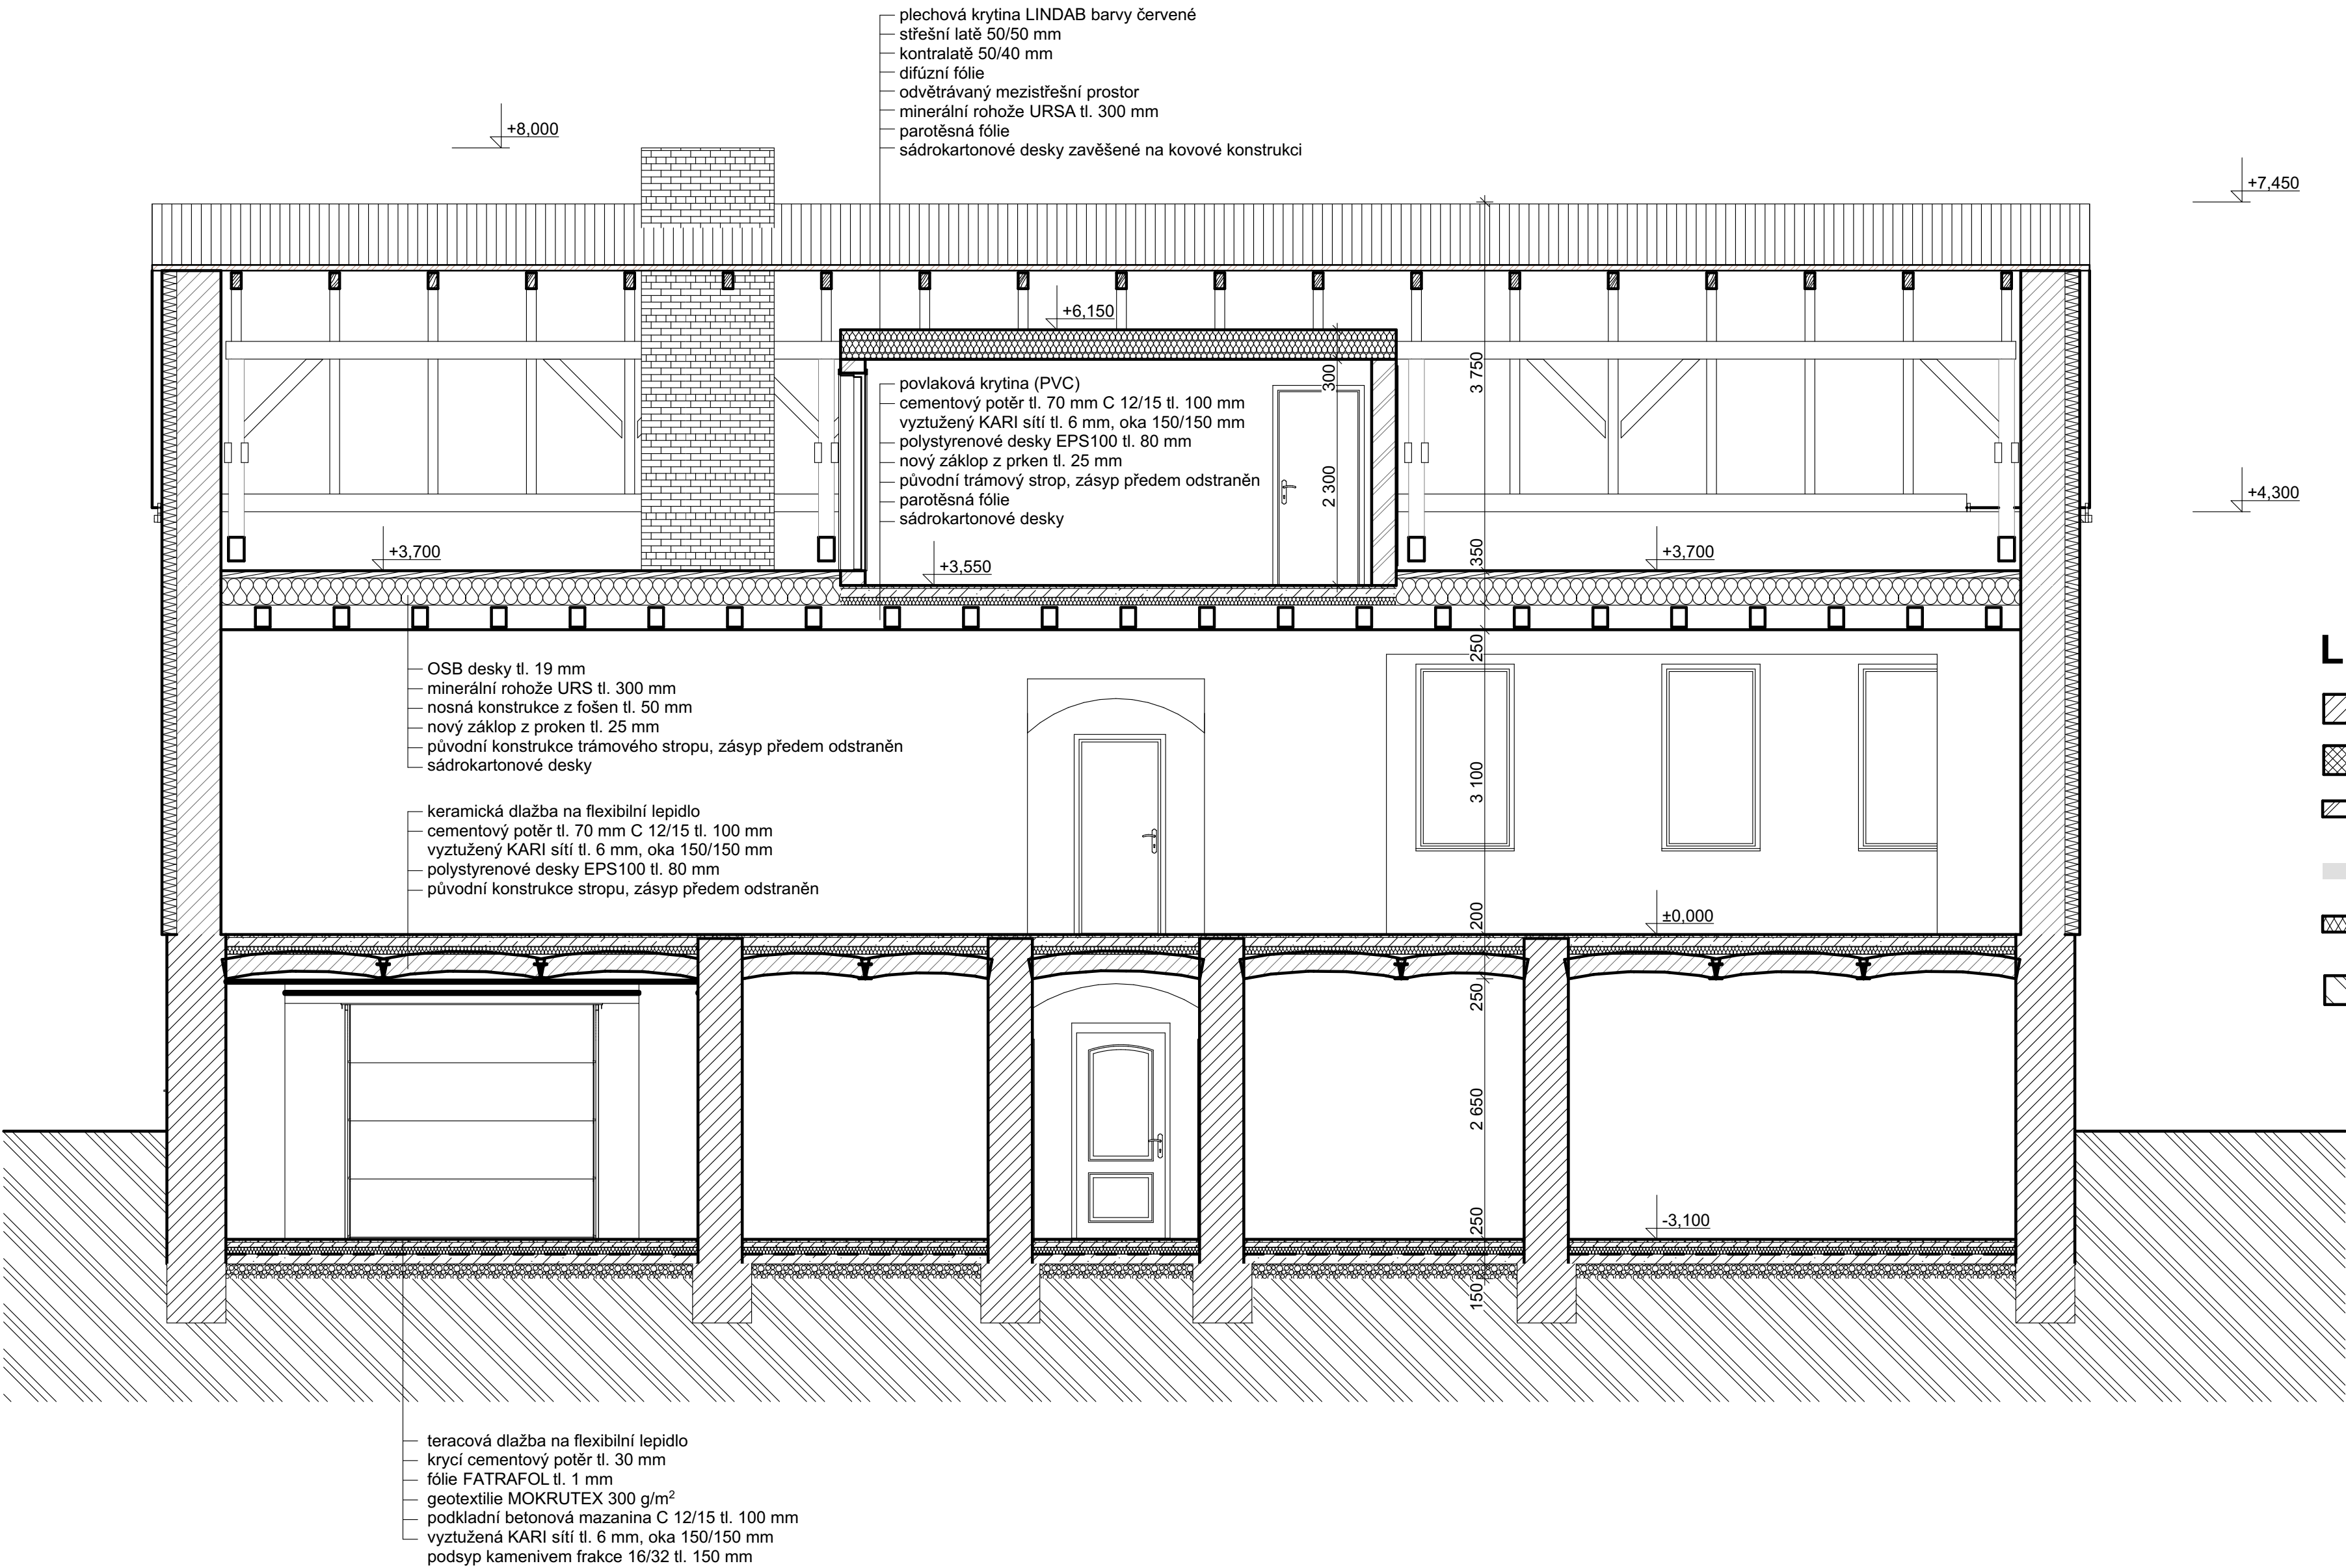

LEGENDA HMOT:

-  stávající konstrukce
-  zdivo z cihel plných na maltu MVC
-  nenosné příčky ze sádrokartónových desek RBI (H2) na nosnou konstrukci ze systémových pozink. profilů, mezi opláštění vložena minerální izolace
-  vybourané konstrukce
-  kontaktní zateplovací systém - polystyrenové desky EPS 100 tl. 150 mm
-  původní zemina - terén

±0,000 = 244,50
Souřadný systém: JTSK
Výškový systém: BpV

ZODP. PROJEKTANT
Ing. Jiří Kabelík, M. Majerové 29, Třebíč

VYPRACOVAL
Ing. Jiří Kabelík, M. Majerové 29, Třebíč

INVESTOR
ASN HAKR Brno s.r.o., Újezd u Brna

Stavební úpravy objektu
Těšínská 36/108, Ostrava

Řez C-C

FORMÁT A2	DATUM 04 / 2015	STUPEŇ DSP	Č. ZAKÁZKY 05 - 2015
Č. VÝKRESU D.2.6	MĚŘÍTKO 1:50		