


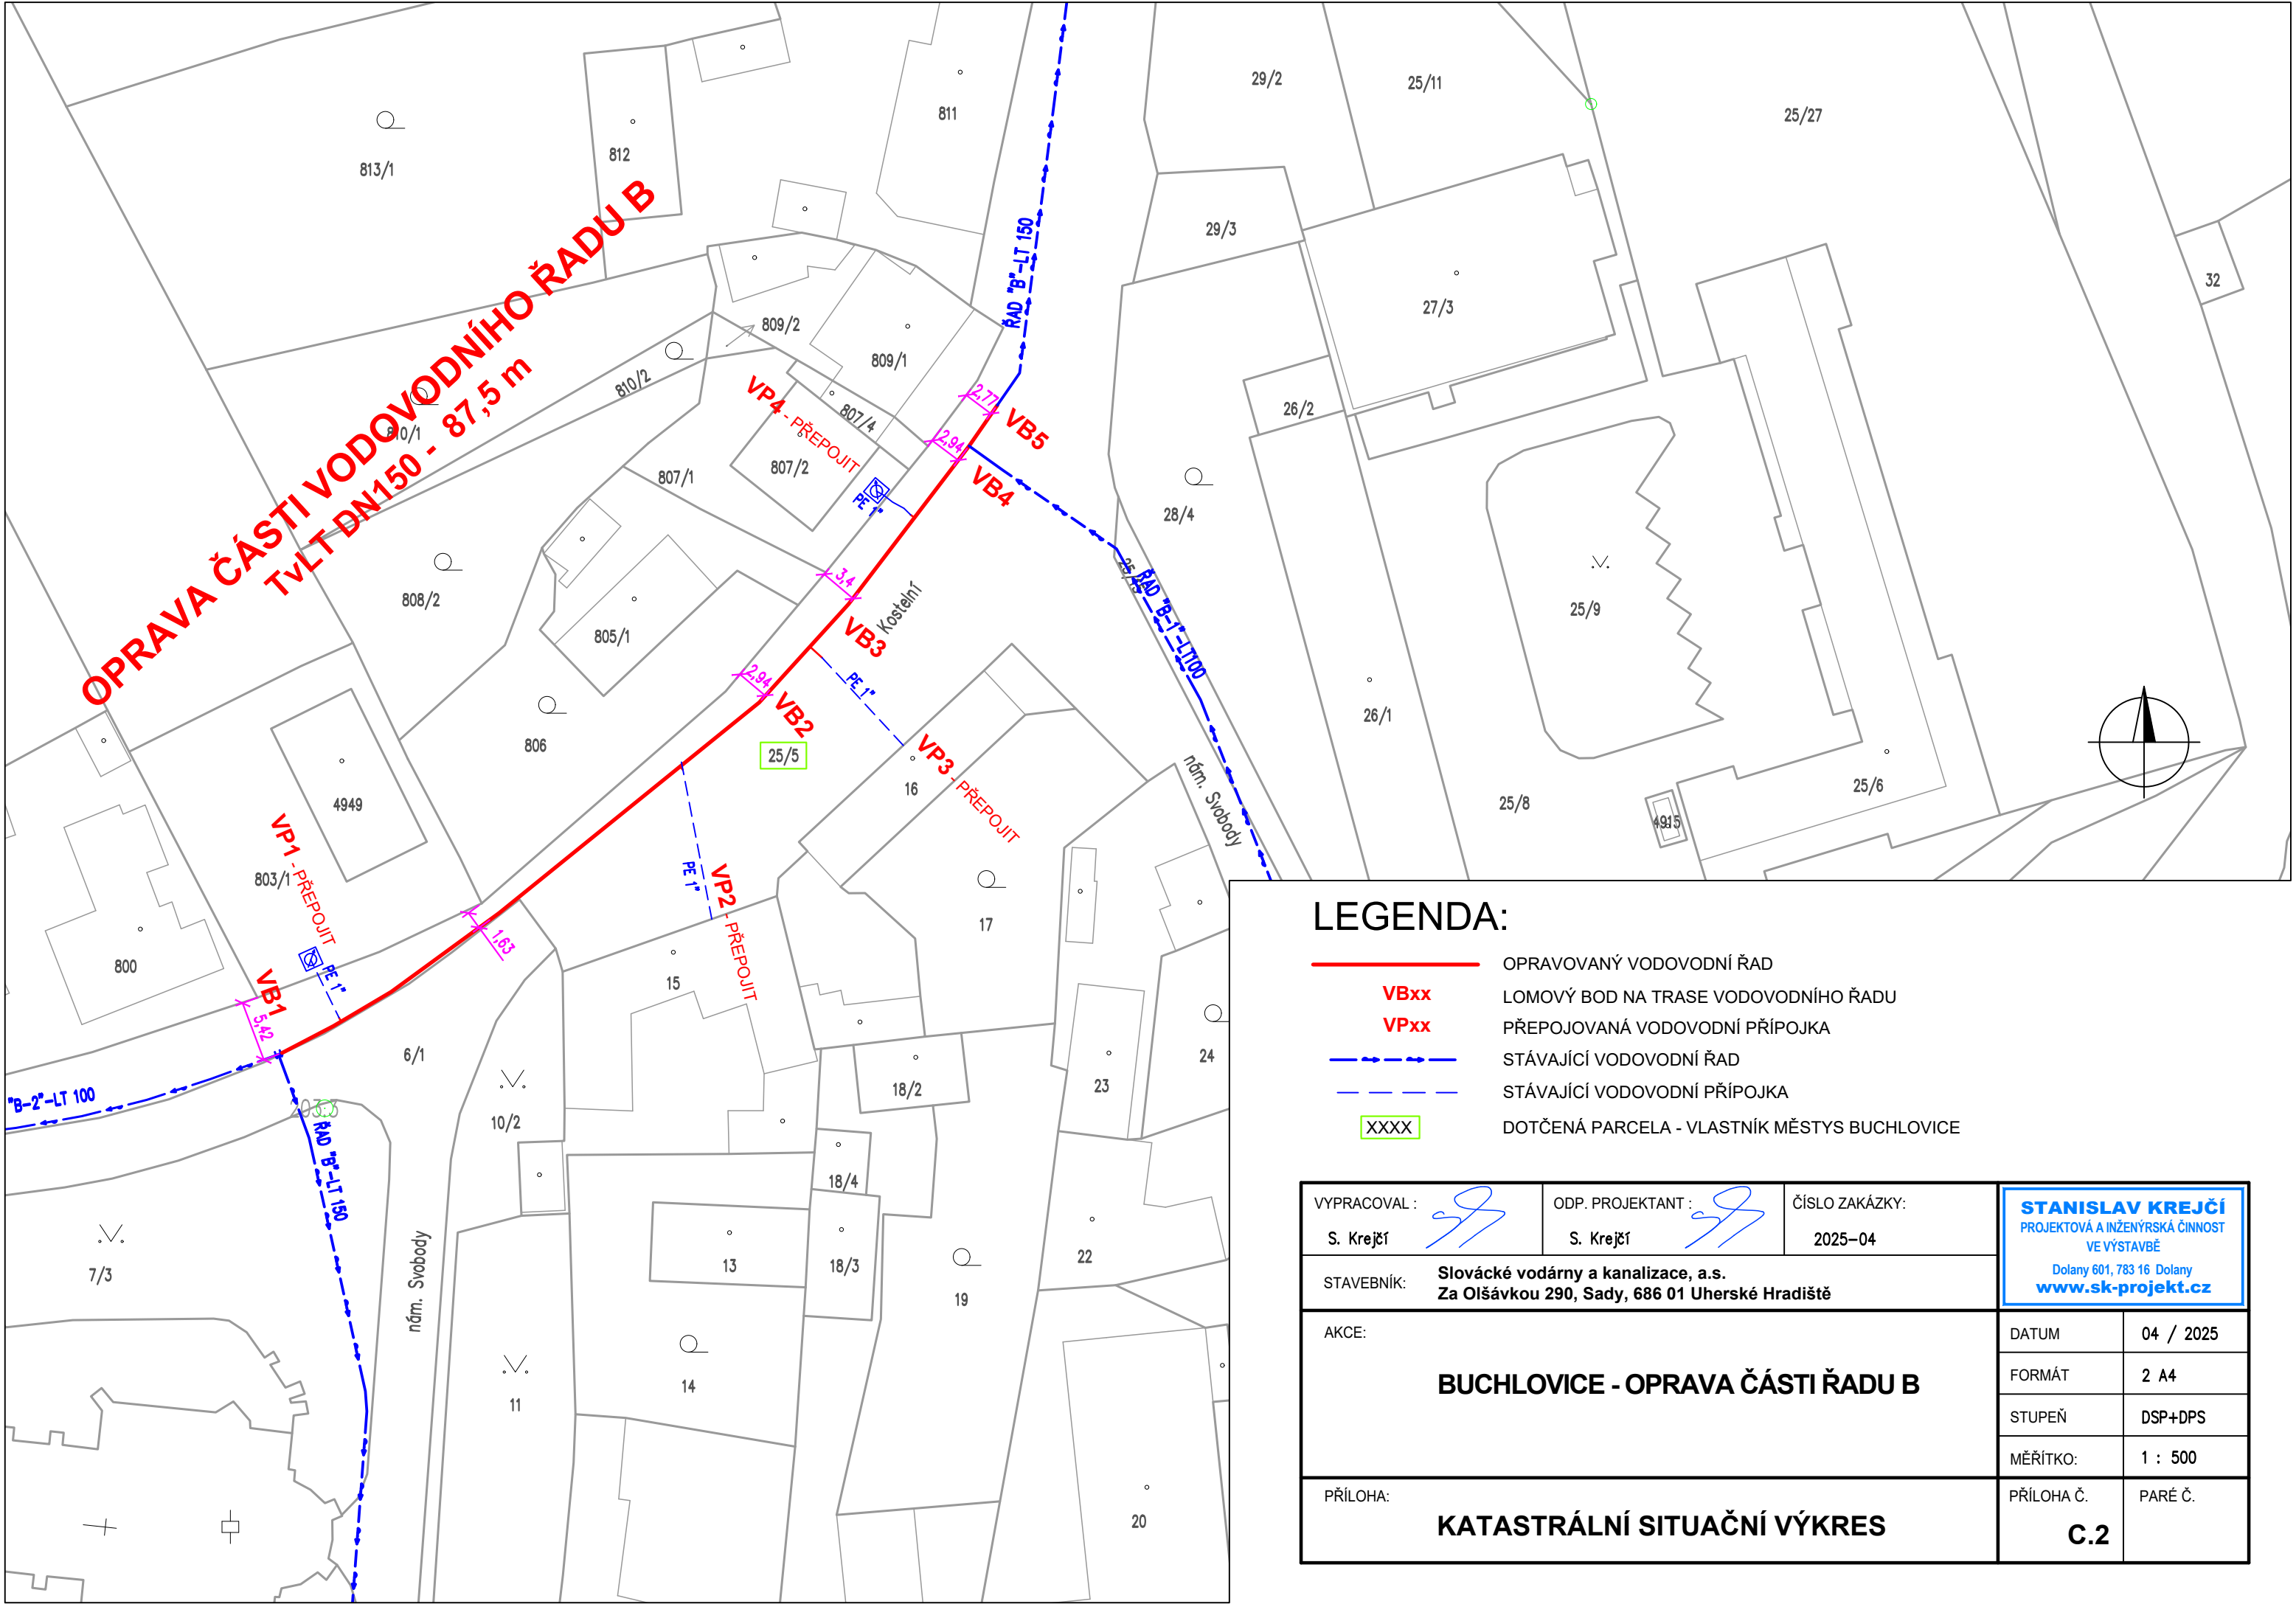

LEGENDA:

- OPRAVOVANÝ VODOVODNÍ ŘAD
- VBxx LOMOVÝ BOD NA TRASE VODOVODNÍHO ŘADU
- VPxx PŘEPOJOVANÁ VODOVODNÍ PŘÍPOJKA
- STÁVAJÍCÍ VODOVODNÍ ŘAD
- STÁVAJÍCÍ VODOVODNÍ PŘÍPOJKA
- XXXX DOTČENÁ PARCELA - VLASTNÍK MĚSTYS BUCHLOVICE

VYPRACOVAL : S. Krejčí	ODP. PROJEKTANT : S. Krejčí	ČÍSLO ZAKÁZKY: 2025-04	STANISLAV KREJČÍ PROJEKTOVÁ A INŽENÝRSKÁ ČINNOST VE VÝSTAVBĚ Dolany 601, 783 16 Dolany www.sk-projekt.cz	
STAVEBNÍK: Slovácké vodárny a kanalizace, a.s. Za Olšávkou 290, Sady, 686 01 Uherské Hradiště			DATUM	04 / 2025
AKCE: BUCHLOVICE - OPRAVA ČÁSTI ŘADU B			FORMÁT	2 A4
			STUPEŇ	DSP+DPS
			MĚŘÍTKO:	1 : 500
PŘÍLOHA: KATASTRÁLNÍ SITUAČNÍ VÝKRES			PŘÍLOHA Č.	PARÉ Č.
			C.2	