


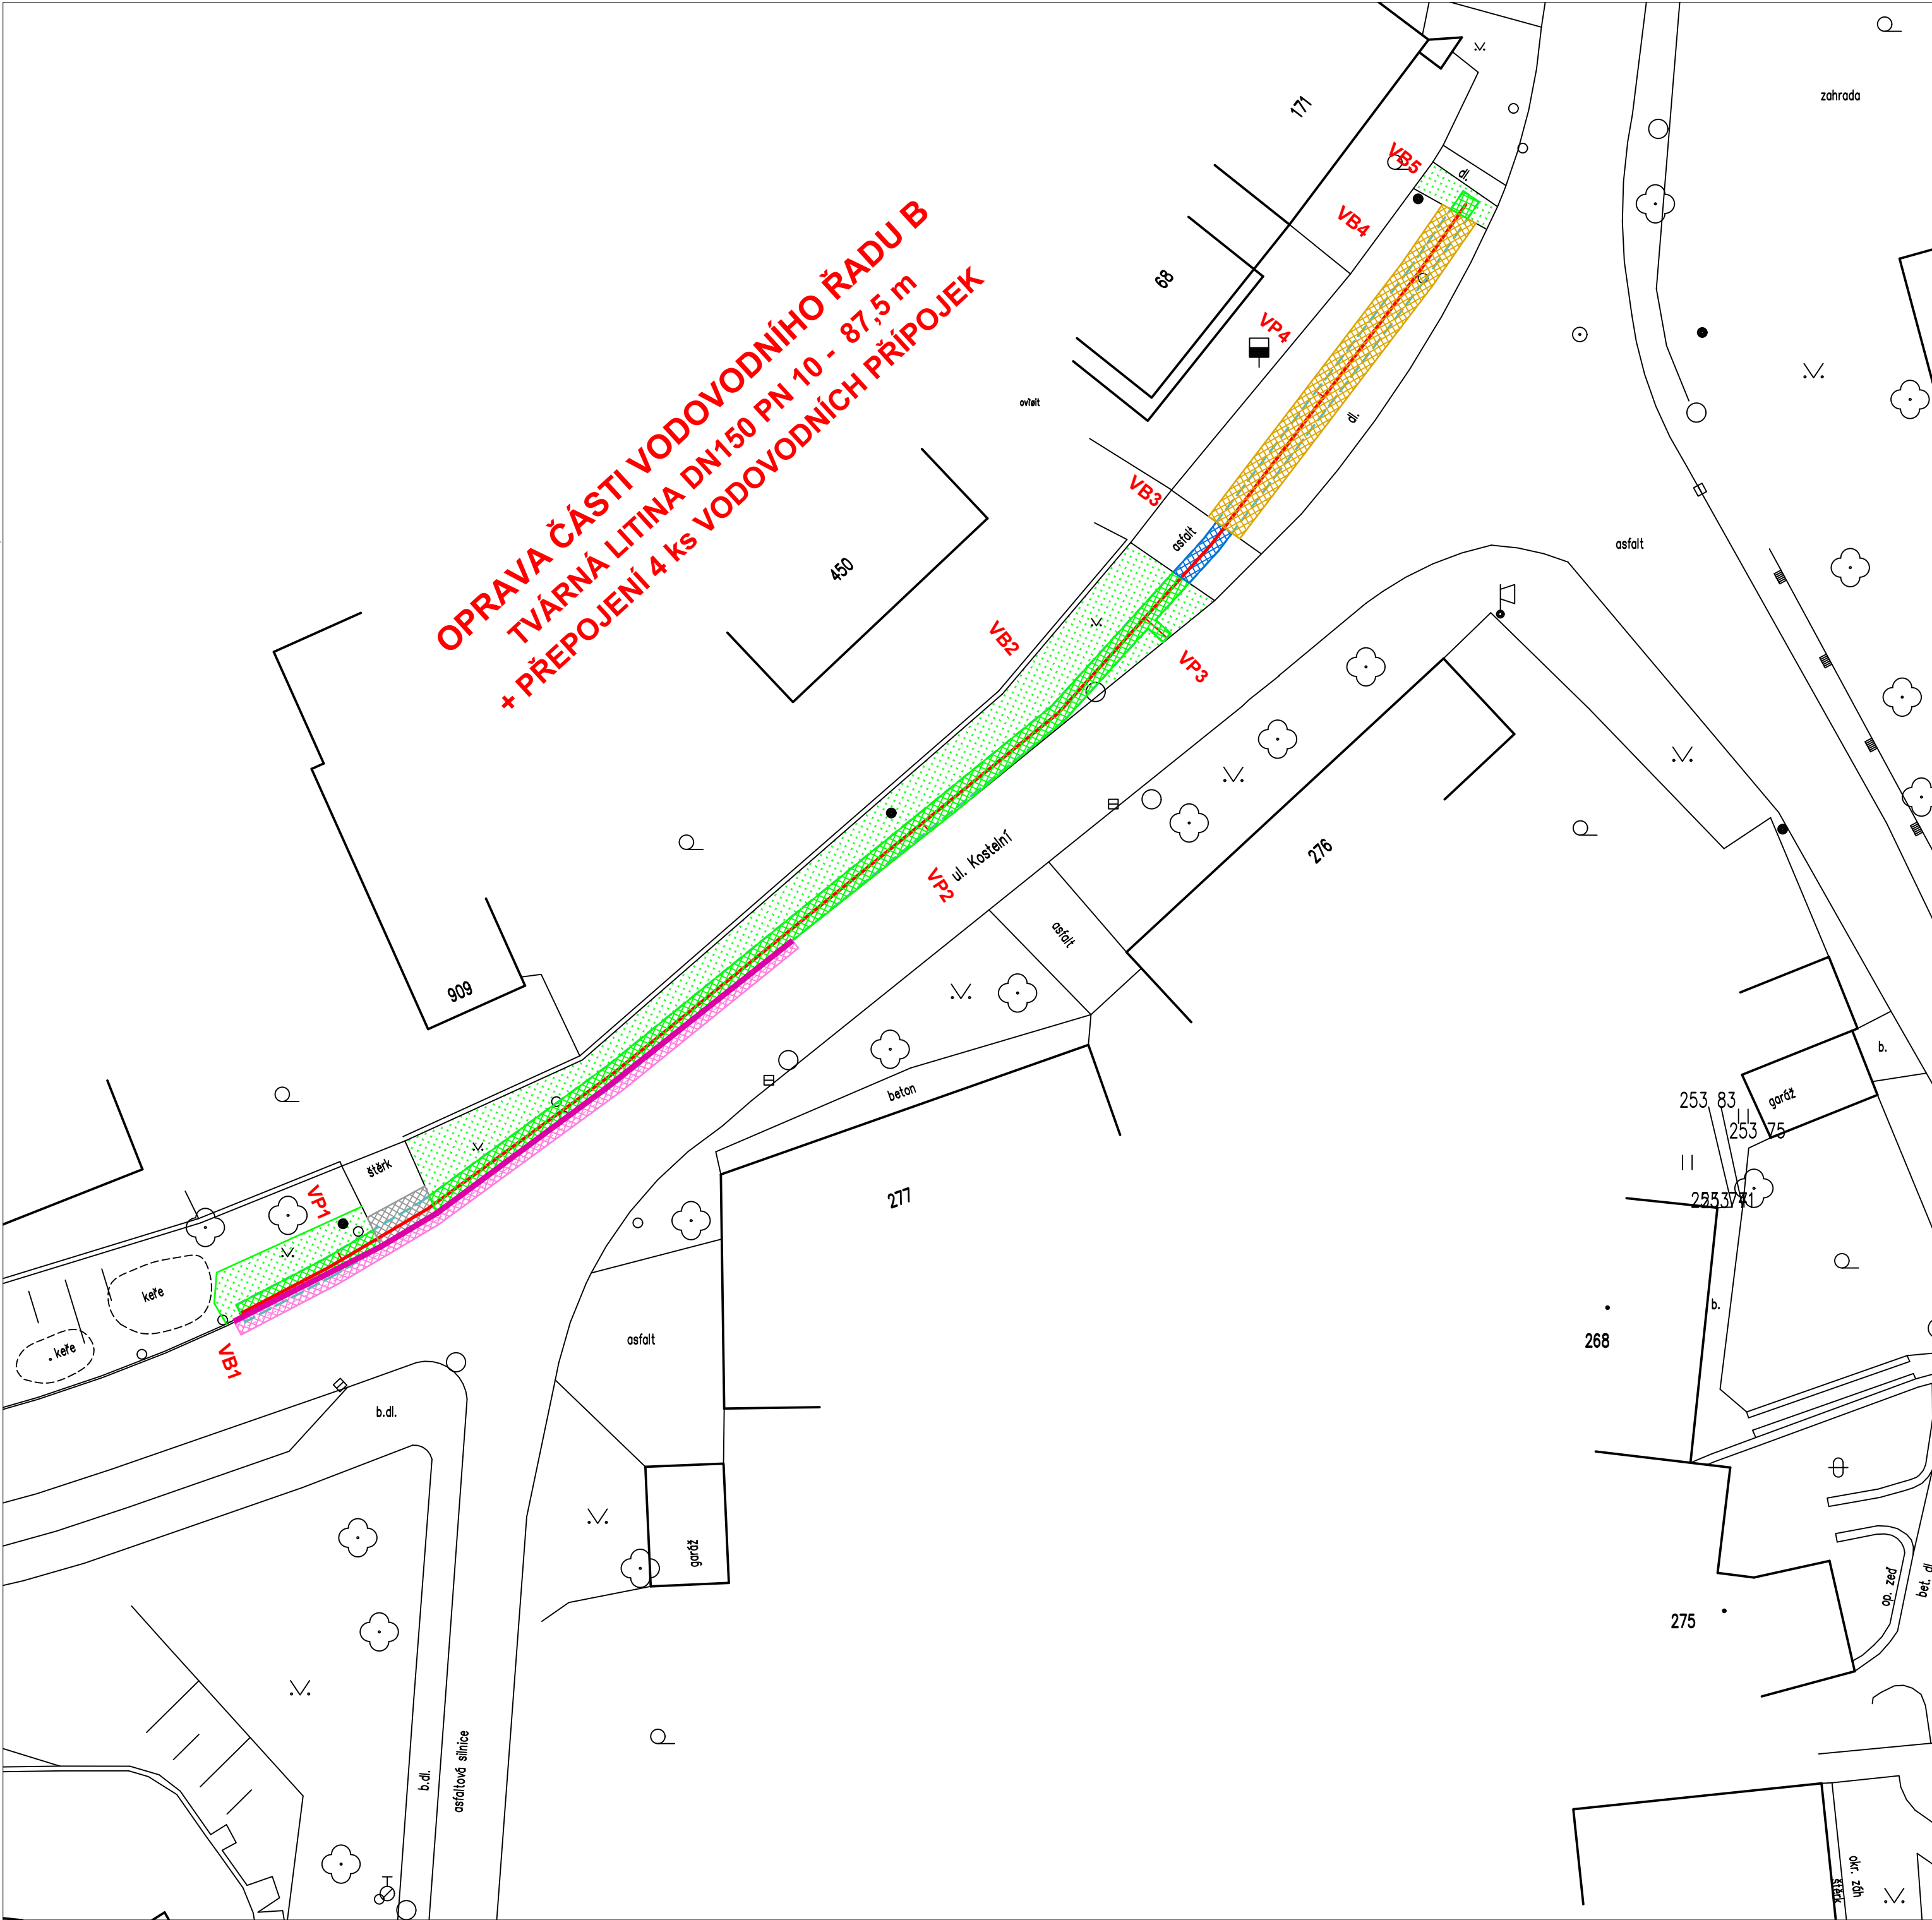

LEGENDA:

PROJEKTOVANÉ OBJEKTY:

- OPRAVOVANÝ VODOVODNÍ ŘAD
- VBxx LOMOVÝ BOD NA TRASE VODOVODNÍHO ŘADU
- VPxx VODOVODNÍ PŘÍPOJKA
- OBRYS VÝKOPU

ROZSAH OPRAVY DOTČENÝCH PLOCH V 1.ETAPĚ:

- KOMUNIKACE Z ŽIVICE: - PLOCHA ACO 20 m², - PLOCHA ACP 12 m², - PROŘEZ SPÁRY - 37 m
- VJEZD Z BETONOVÉ DLAŽBY: - PLOCHA 42 m²
- VJEZD ŠTĚRKOVÝ: - PLOCHA 6 m²
- VJEZD Z PENETRAČNÍHO MAKADAMU: - PLOCHA 5 m²
- OBNOVA TRAVNATÝCH PLOCH - PLOCHA 60 m²
- ÚPRAVA TRAVNATÝCH PLOCH MIMO VÝKOP DOTČENÝCH STAVBOU (UROVNÁNÍ, UHRABÁNÍ, OSETÍ TRAVNÍ SMĚSÍ) - PLOCHA 125 m²

VÝKOP A ZPĚTNÉ ULOŽENÍ OBRUBNÍKŮ DO BETONOVÉHO LOŽE:

- BETONOVÝ SILNIČNÍ OBRUBNÍK - 36 m (20% NOVÝ OBRUBNÍK)

VYPRACOVAL : S. Krejčí	ODP. PROJEKTANT : S. Krejčí	ČÍSLO ZAKÁZKY: 2025-04	STANISLAV KREJČÍ PROJEKTOVÁ A INŽENÝRSKÁ ČINNOST VE VÝSTAVBĚ Dolany 601, 783 16 Dolany www.sk-projekt.cz	
STAVEBNÍK: Slovácké vodárny a kanalizace, a.s. Za Olšávkou 290, Sady, 686 01 Uherské Hradiště			DATUM	04 / 2025
AKCE: BUCHLOVICE - OPRAVA ČÁSTI ŘADU B			FORMÁT	6 A4
			STUPEŇ	DSP+DPS
			MĚŘÍTKO:	1 : 250
PŘÍLOHA: SITUACE OPRAV POVRCHŮ			PŘÍLOHA Č.	PARÉ Č. C.4