



Městys Buchlovice

náměstí Svobody 800 , 687 08 Buchlovice

Váš dopis s čj.:

Ze dne:

Číslo jednací: ÚMB-2112/2025

Spisová značka: Sp.ÚMB-083/2025

Vyřizuje: Mgr. Pavla Večeřová

Tel:

E-mail: pavla.vecerova@buchlovice.cz

Datová schránka: tczb6p6

Datum: 19.05.2025

Stanislav Krejčí

Stanislav Krejčí

601

783 16 DOLANY

Žádost o vyjádření a souhlas se stavbou „Buchlovice – oprava části řadu B“

Městys Buchlovice obdržel Vaši žádost o vyjádření k projektu „**BUCHLOVICE - OPRAVA ČÁSTI ŘADU B**“ stavebníka Slovácké vodárny a kanalizace, a.s., Uherské Hradiště, na pozemcích parc. č. 499/1, 505/99, 505/189 a 505/339 v k.ú. Buchlovice, vše ve vlastnictví investora.

Jedná se o opravu části vodovodního řadu B v ulici Kostelní. Opravovaný vodovodní řad je uložený převážně vedle komunikace v trávniku a kříží vjezdy k rodinným domům. V řešeném úseku je na řad napojeno 4 ks vodovodních přípojek.

Nově položené potrubí bude z tvárné litiny DN 150 PN 10, délka opravované části řadu je 87,5 m. Oprava potrubí bude provedena klasickou metodou – výkopem rýhy a položením nového potrubí.

Městys Buchlovice nemá výhrad proti výše uvedenému záměru realizovanému dle přiložené projektové dokumentace vypracované: Stanislav Krejčí, projektová a inženýrská činnost ve výstavbě, Dolany, 04/2025 a vydává souhlas s realizací stavby za podmínky uvedení veškerých dotčených povrchů do původního stavu.

Stavebník je povinen během stavby zajistit bezpečnost, průjezdnost a udržovat čistotu místních komunikací.

Veškerý stavební odpad, včetně vybagrované zeminy, je nutné odevzdat jako stavební odpad (kat. číslo 17 05) a uhradit jeho uložení na určené místo.

Toto vyjádření se vydává pro účely řízení vedeného příslušným stavebním úřadem.

S pozdravem

Mgr. Pavla Večeřová

Digitálně podepsal
Mgr. Pavla Večeřová
Datum: 19.05.2025
17:43:39 CEST

Mgr. Pavla Večeřová
starostka městyse Buchlovice

Konverzní lístek

Číslo v úložišti: 357235321747805301615




Datum vystavení: 21. 05. 2025
Konverze nejpozději: 20. 06. 2025

Konvertovaný dokument: příloha datové zprávy


ID zprávy: 1526790816
Předmět: Žádost o vyjádření a souhlas se stavbou „Buchlovice – oprava části řadu B“
Stav zprávy: Doručená
Datum a čas: 20. 5. 2025 v 07:45:13
Název přílohy: dokument14618699246577907291.pdf

Odesílatel: Městys Buchlovice, náměstí Svobody 800, 68708 Buchlovice, CZ
ID schránky: tczb6p6
Typ schránky: Orgán veřejné moci
Odesílající osoba: Spisová aplikace

Adresát: Stanislav Krejčí - Stanislav Krejčí, č.p. 601, 78316 Dolany, CZ
ID schránky: 9bkfdea
Typ schránky: Podnikající fyzická osoba

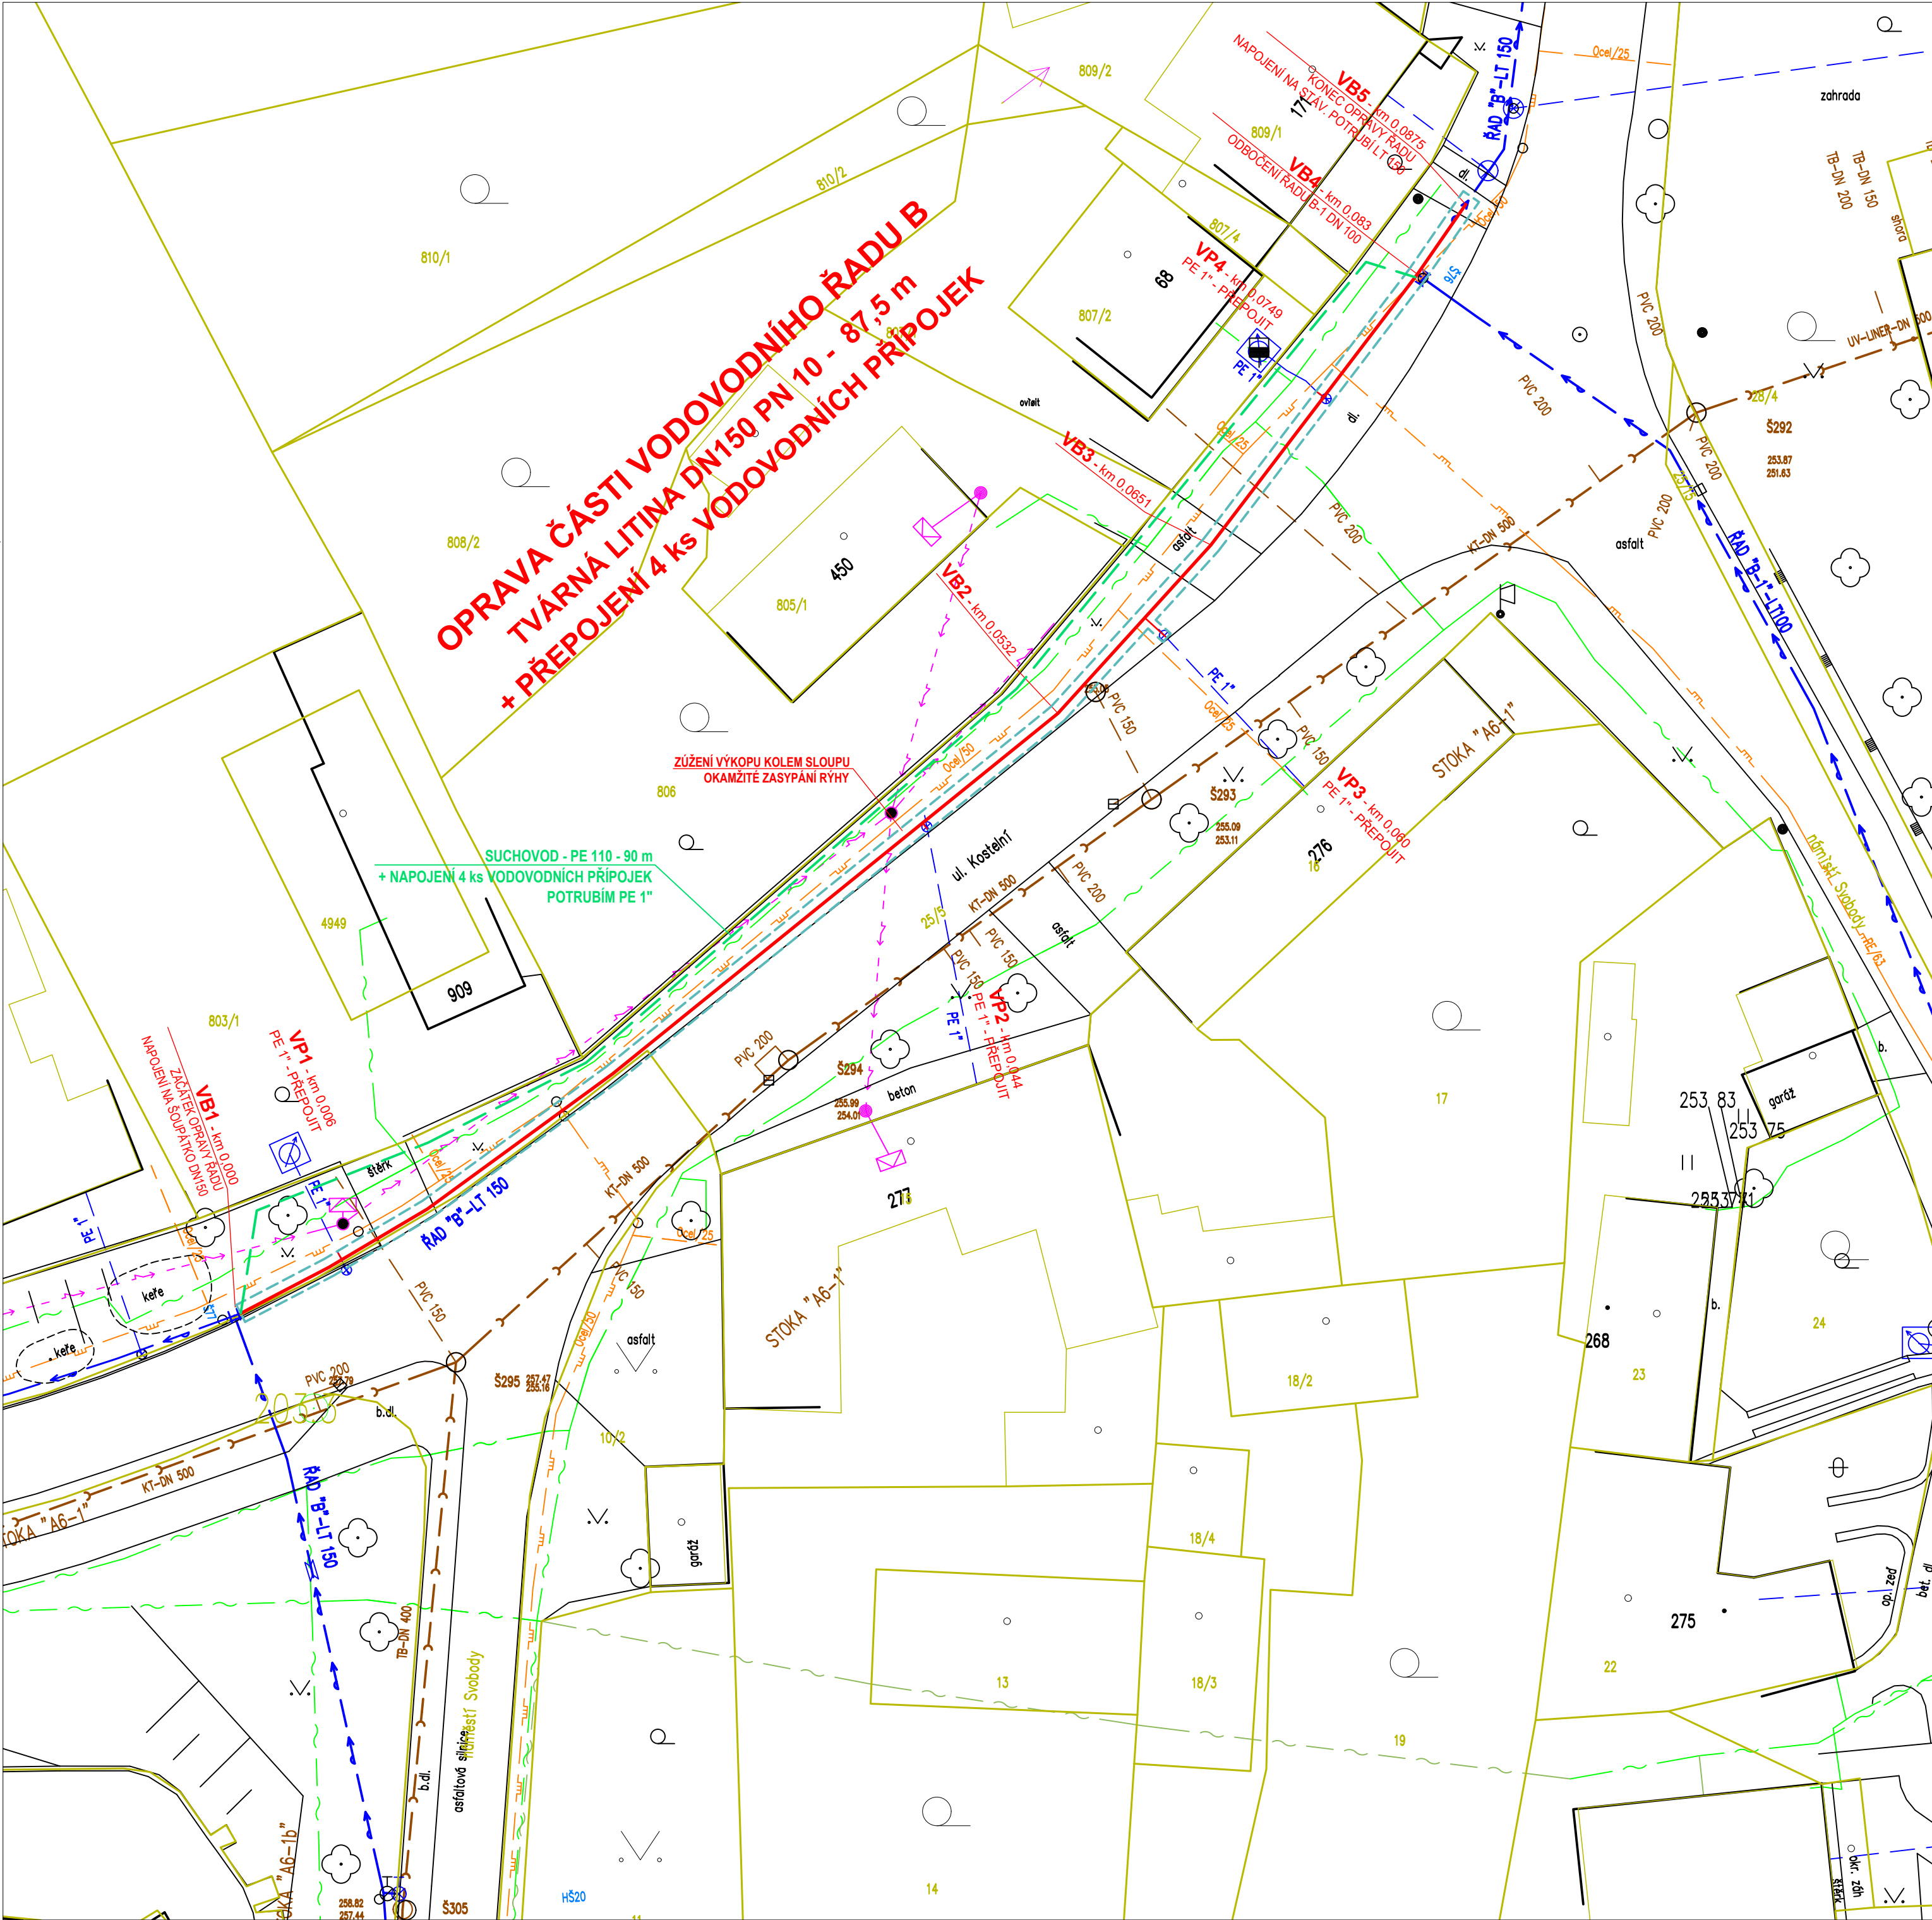

Digitálně podepsal
Mgr. Pavla Večeřová
Datum: 19.05.2025
17:43:33 CEST

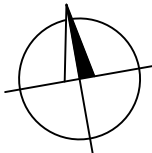

LEGENDA:

PROJEKTOVANÉ OBJEKTY:

- OPRAVOVANÝ VODOVODNÍ ŘAD
- VBxx LOMOVÝ BOD NA TRASE VODOVODNÍHO ŘADU
- VPxx VODOVODNÍ PŘÍPOJKA
- OBRYŠ VÝKOPU

OSTATNÍ:

- HRANICE PARCEL KATASTRÁLNÍ MAPY

STÁVAJÍCÍ INŽENÝRSKÉ SÍTĚ:

- STÁVAJÍCÍ KANALIZACE (SVK, a.s.)
- STÁVAJÍCÍ VODOVODNÍ ŘAD A VODOVODNÍ PŘÍPOJKA (SVK, a.s.)
- STÁVAJÍCÍ STL PLYNOVOD A PLYNOVODNÍ PŘÍPOJKA (GRIDSERVICES s.r.o.)
- STÁVAJÍCÍ PODZEMNÍ VEDENÍ NN (E-ON a.s.)
- STÁVAJÍCÍ NADZEMNÍ VEDENÍ NN (E-ON a.s.)
- STÁVAJÍCÍ PODZEMNÍ SDĚLOVACÍ VEDENÍ (CETIN a.s.)
- STÁVAJÍCÍ NADZEMNÍ VEDENÍ NN (E-ON a.s.)

POZNÁMKA:

POLOHU PODZEMNÍCH VEDENÍ NELZE VYTÝČOVAT ODMĚROVÁNÍM VZDÁLENOSTÍ NA VÝKRESE. PŘED ZAHÁJENÍM REALIZACE STAVBY JE NUTNÉ ZAJISTIT U SPRÁVCŮ INŽENÝRSKÝCH SÍTÍ PŘESNÉ OZNAČENÍ VŠECH JEJICH VEDENÍ NA POVRCHU.

VYPRACOVAL : 		ODP. PROJEKTANT : 	ČÍSLO ZAKÁZKY : 2025-04	STANISLAV KREJČÍ PROJEKTOVÁ A INŽENÝRSKÁ ČINNOST VE VÝSTAVBĚ Dolany 601, 783 16 Dolany www.sk-projekt.cz
STAVEBNÍK : Slovácké vodárny a kanalizace, a.s. Za Olšávkou 290, Sady, 686 01 Uherské Hradiště				
AKCE : BUCHLOVICE - OPRAVA ČÁSTI ŘADU B				DATUM 04 / 2025
				FORMÁT 6 A4
				STUPEŇ DSP+DPS
				MĚŘÍTKO : 1 : 250
PŘÍLOHA : KOORDINAČNÍ SITUAČNÍ VÝKRES				PŘÍLOHA Č. C.3

Konverzní lístek

Číslo v úložišti: 360054901747805472794



Datum vystavení: 21. 05. 2025
Konverze nejpozději: 20. 06. 2025

Konvertovaný dokument: příloha datové zprávy

ID zprávy: 1526790816
Předmět: Žádost o vyjádření a souhlas se stavbou „Buchlovice – oprava části řadu B“
Stav zprávy: Doručená
Datum a čas: 20. 5. 2025 v 07:45:13
Název přílohy: Kostelní II.pdf

Odesílatel: Městys Buchlovice, náměstí Svobody 800, 68708 Buchlovice, CZ
ID schránky: tczb6p6
Typ schránky: Orgán veřejné moci
Odesílající osoba: Spisová aplikace

Adresát: Stanislav Krejčí - Stanislav Krejčí, č.p. 601, 78316 Dolany, CZ
ID schránky: 9bkfdea
Typ schránky: Podnikající fyzická osoba