


Příloha 5d

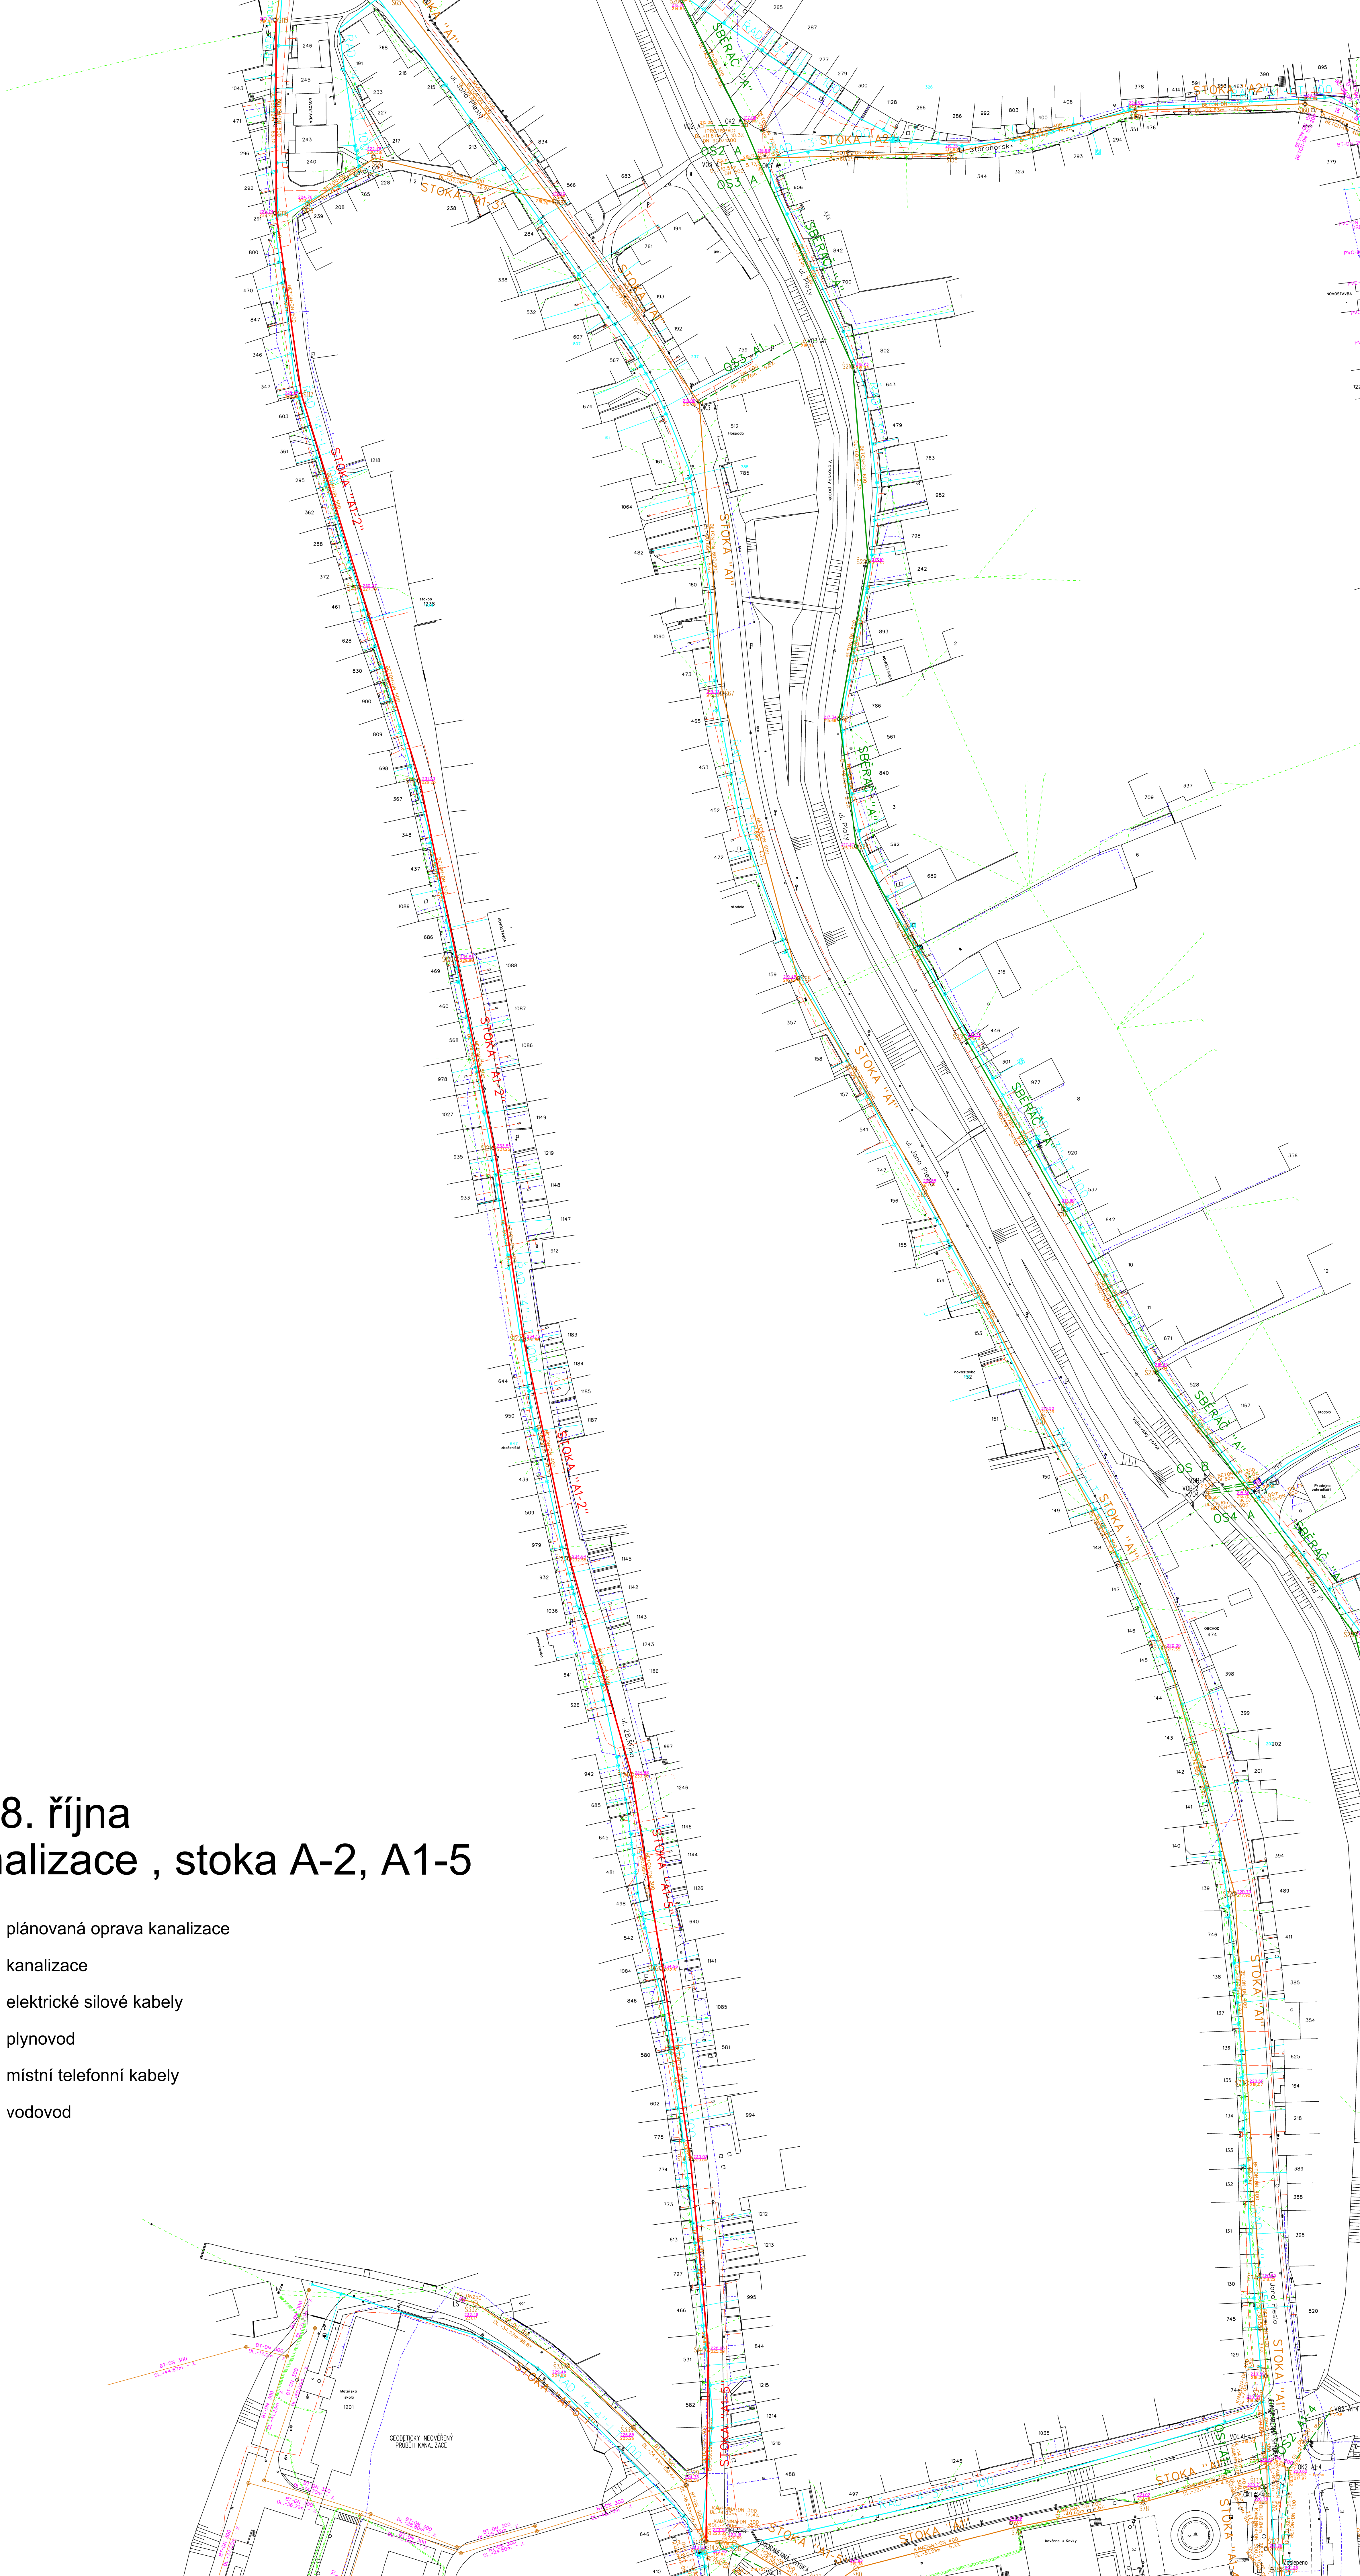

Vlčnov, ul. 28. října
- oprava kanalizace , stoka A-2, A1-5

- | | |
|---|-----------------------------|
|  | plánovaná oprava kanalizace |
|  | kanalizace |
|  | elektrické silové kabely |
|  | plynovod |
|  | místní telefonní kabely |
|  | vodovod |