


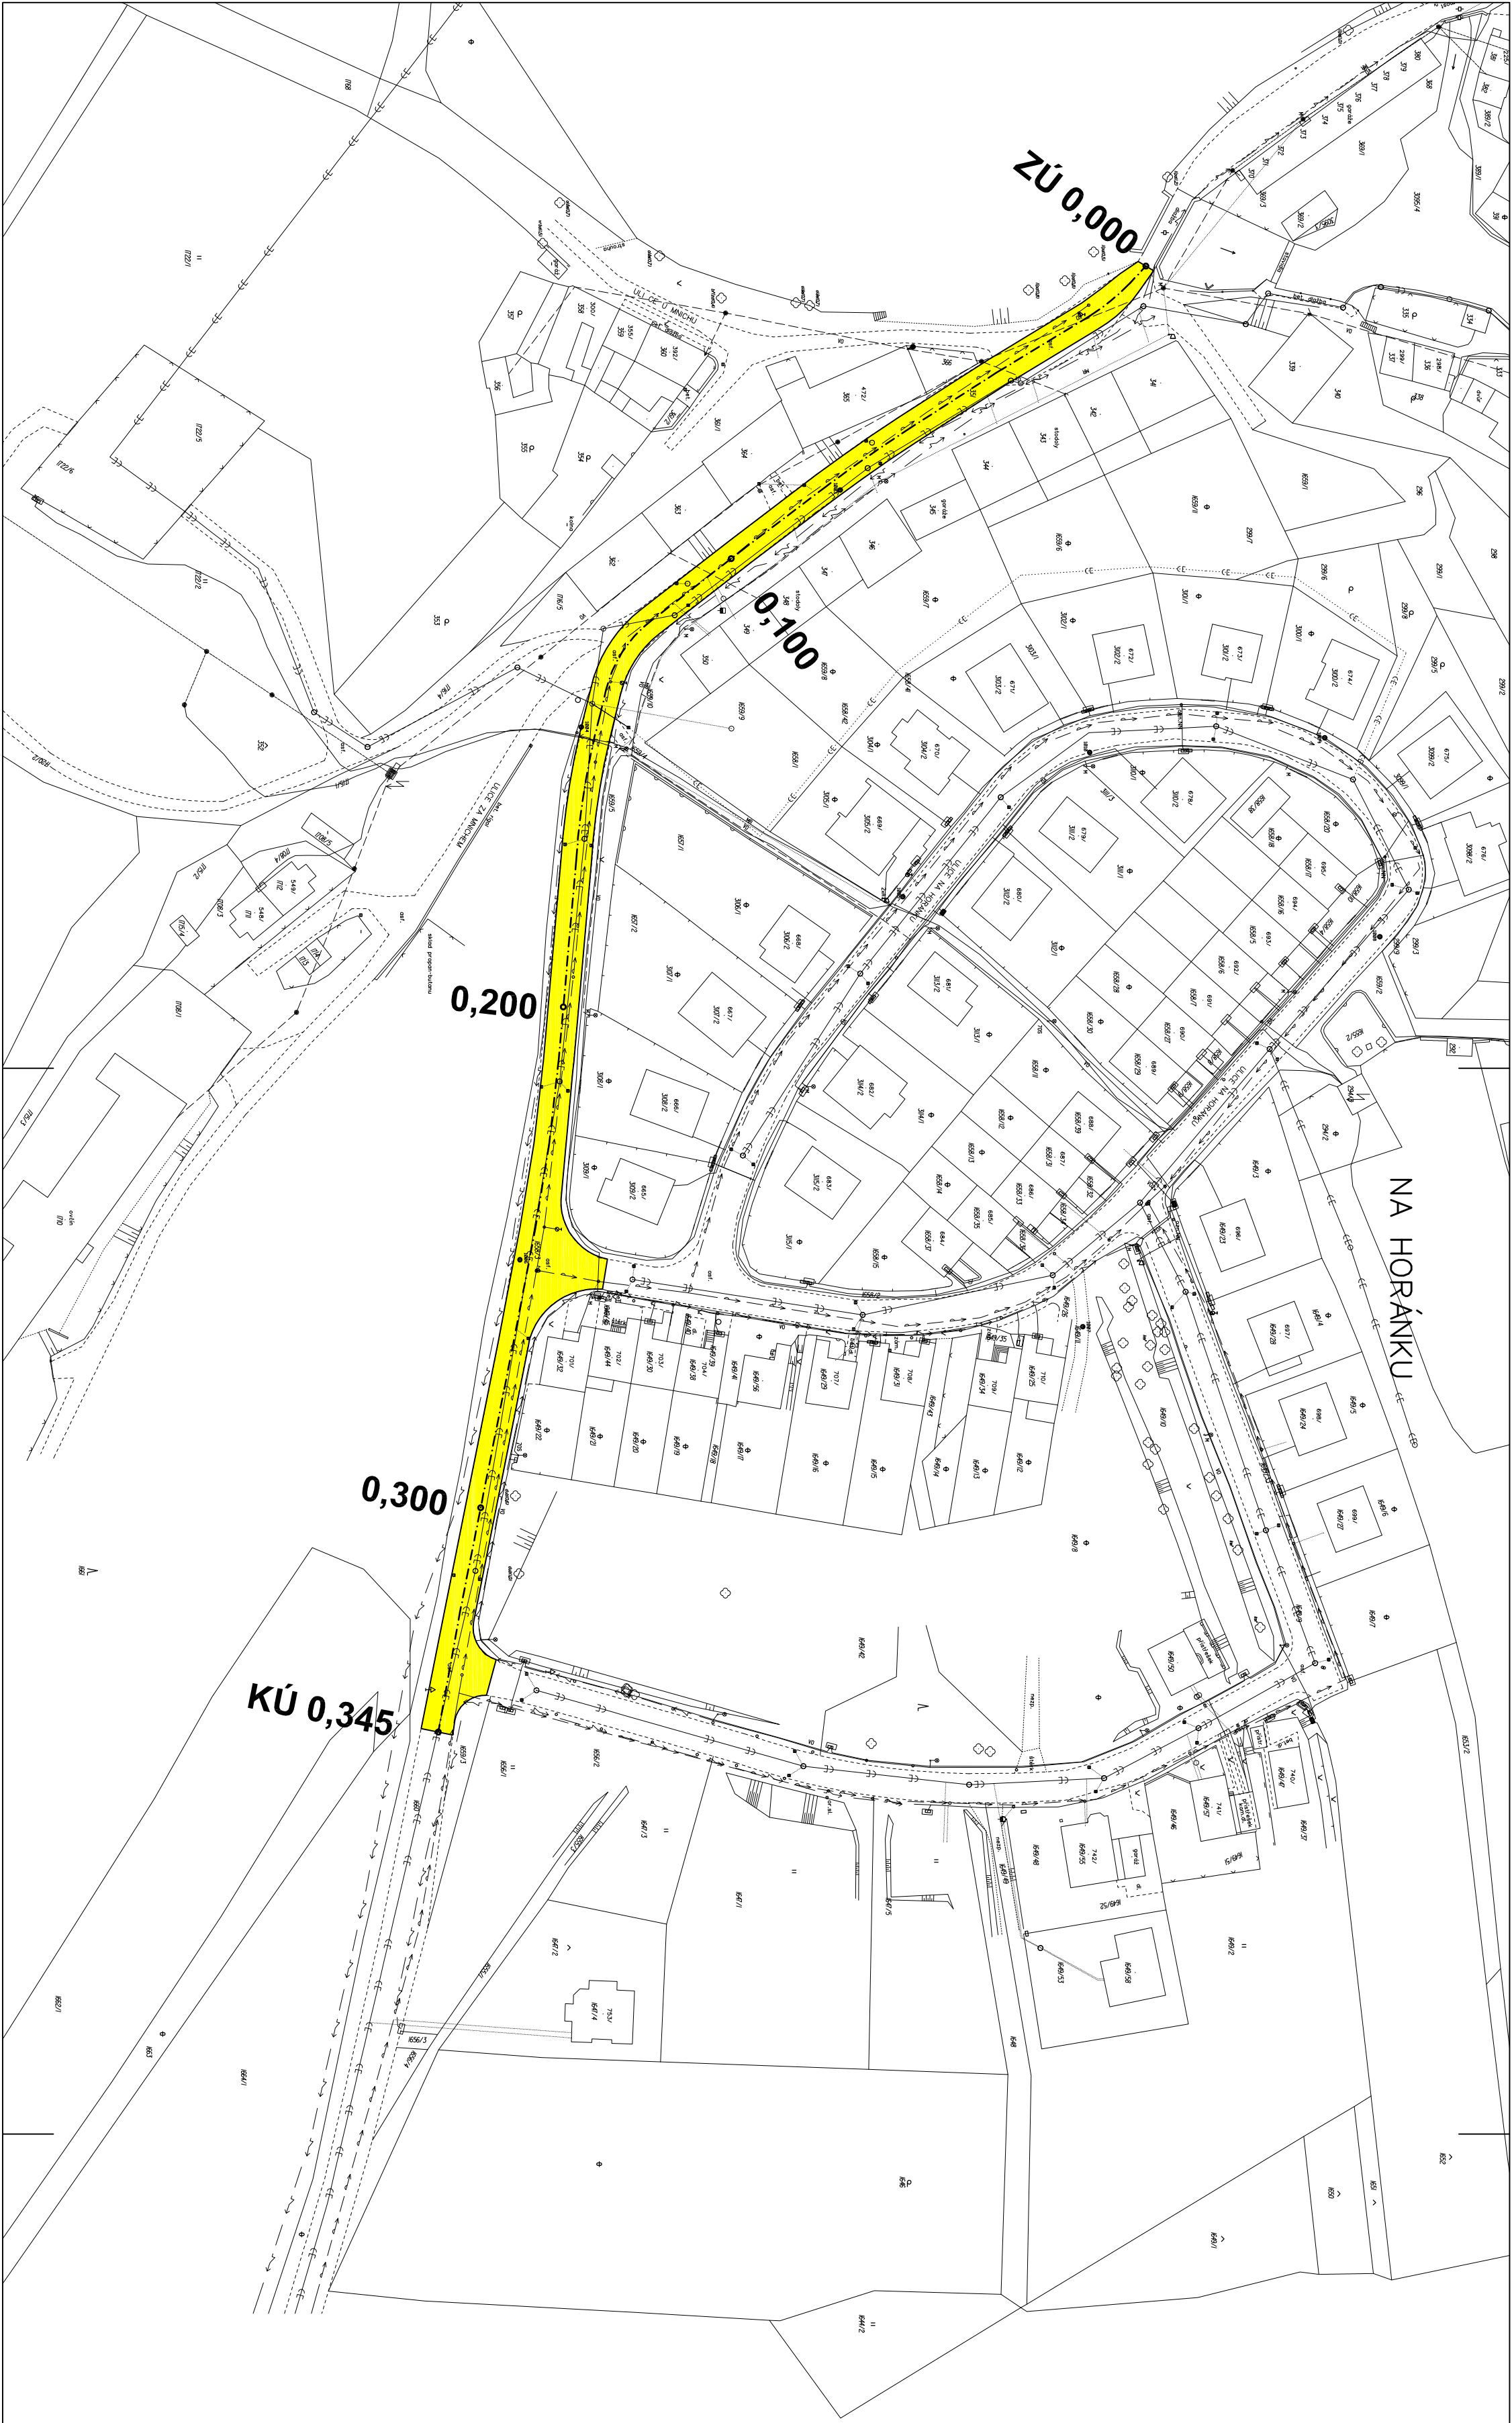


LEGENDA:

- OPRAVOVANÝ ÚSEK KOMUNIKACE, DÉLKA ÚSEKU 345m, ŠÍŘKA 6m
- KANALIZACE
- VODOVOD
- ROZVODY NN
- VEŘEJNÉ OSVĚTLENÍ (VO)
- MÍSTNÍ ROZHLAS (MR)

POZNÁMKA:

- ÚSEK 0,266 – KÚ: OČIŠTĚNÍ KOLEM OBRUBNIKŮ (TL. 100mm, Š. 0,5m)
- V CELÉ PLOŠE BUDE PROVEDENO:
 - OČIŠTĚNÍ VOZOVKY
 - ÚROVNANÍ POVrchU A DOPLNĚNÍ A VYROVNANÍ PROFILU VOZOVKY ACP-16 V Ø TL. 20mm
 - SPOJOVACÍ POSTŘEK Z EMULZE 0,5–0,7 kg/m²
 - ASF. KOBEREC ACO 11 TL. 40mm
- VŠEČKOVÁ ÚPRAVA OBJEKTŮ ROZVODŮ VODY A KANALIZACE – 29 KS
- NAPojENÍ NA STÁVAJÍCÍ KOMUNIKACE – ZAŘÍZENÍ SPÁRY SE ZAUTIM EMULZÍ

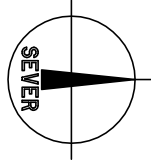

dopřing

dodávky·projekty·inženýring

Suchbátova 10
370 04 České Budějovice

tel.: 602 272 892, e-mail: dopring@dopring-cb.cz

STAVBA	OBNOVA MK "ZA MNICHEM"		ZAKÁZKA Č.	
OBJEDNATEL	MĚSTO NETOLICE, MÍROVÉ NÁMĚSTÍ 208, 384 11 NETOLICE	OBEC	NETOLICE	
PROJEKTANT	ING. MILAN TYRZICKÝ	DATAUM	10/2013	
ZOP. PROJ.		STUPĚN	DPS	
AUTORIZOVAN	ING. JOSEF MAREK	FORMÁT	3x4	
OBJEKT	B. VÝKRESOVÁ ČÁST		MĚŘÍTKO	1:1000
OBSAH	SITUACE M 1:1000		Č. VÝKRESU	B.2