

Vydáno k žádosti číslo: **ZADOST202202893**

Datum vyhotovení zákresu: **3.3.2022**

Výškový systém **Bvp**, Měřítko: **1 : 500**

Legenda:

Vodovod	— pitná voda, — průmyslová voda
Kanalizace	— splašková, — srážková, — jednotná
Elektro	— silnoproud, — slaboproud
Vodohospodářský areál	


Zařízení mimo provoz:

Zařízení ve výstavbě:

Zájmové území žadatele:

**Pražské vodovody a kanalizace**

Zákres neobsahuje průběh všech vodovodních a kanalizačních přípojek, vnitřních vodovodů a kanalizací, PVK není jejich vlastníkem ani provozovatelem, viz §3 zákona č.274/2001 Sb. o vodovodech a kanalizacích pro veřejnou potřebu, v platném znění.

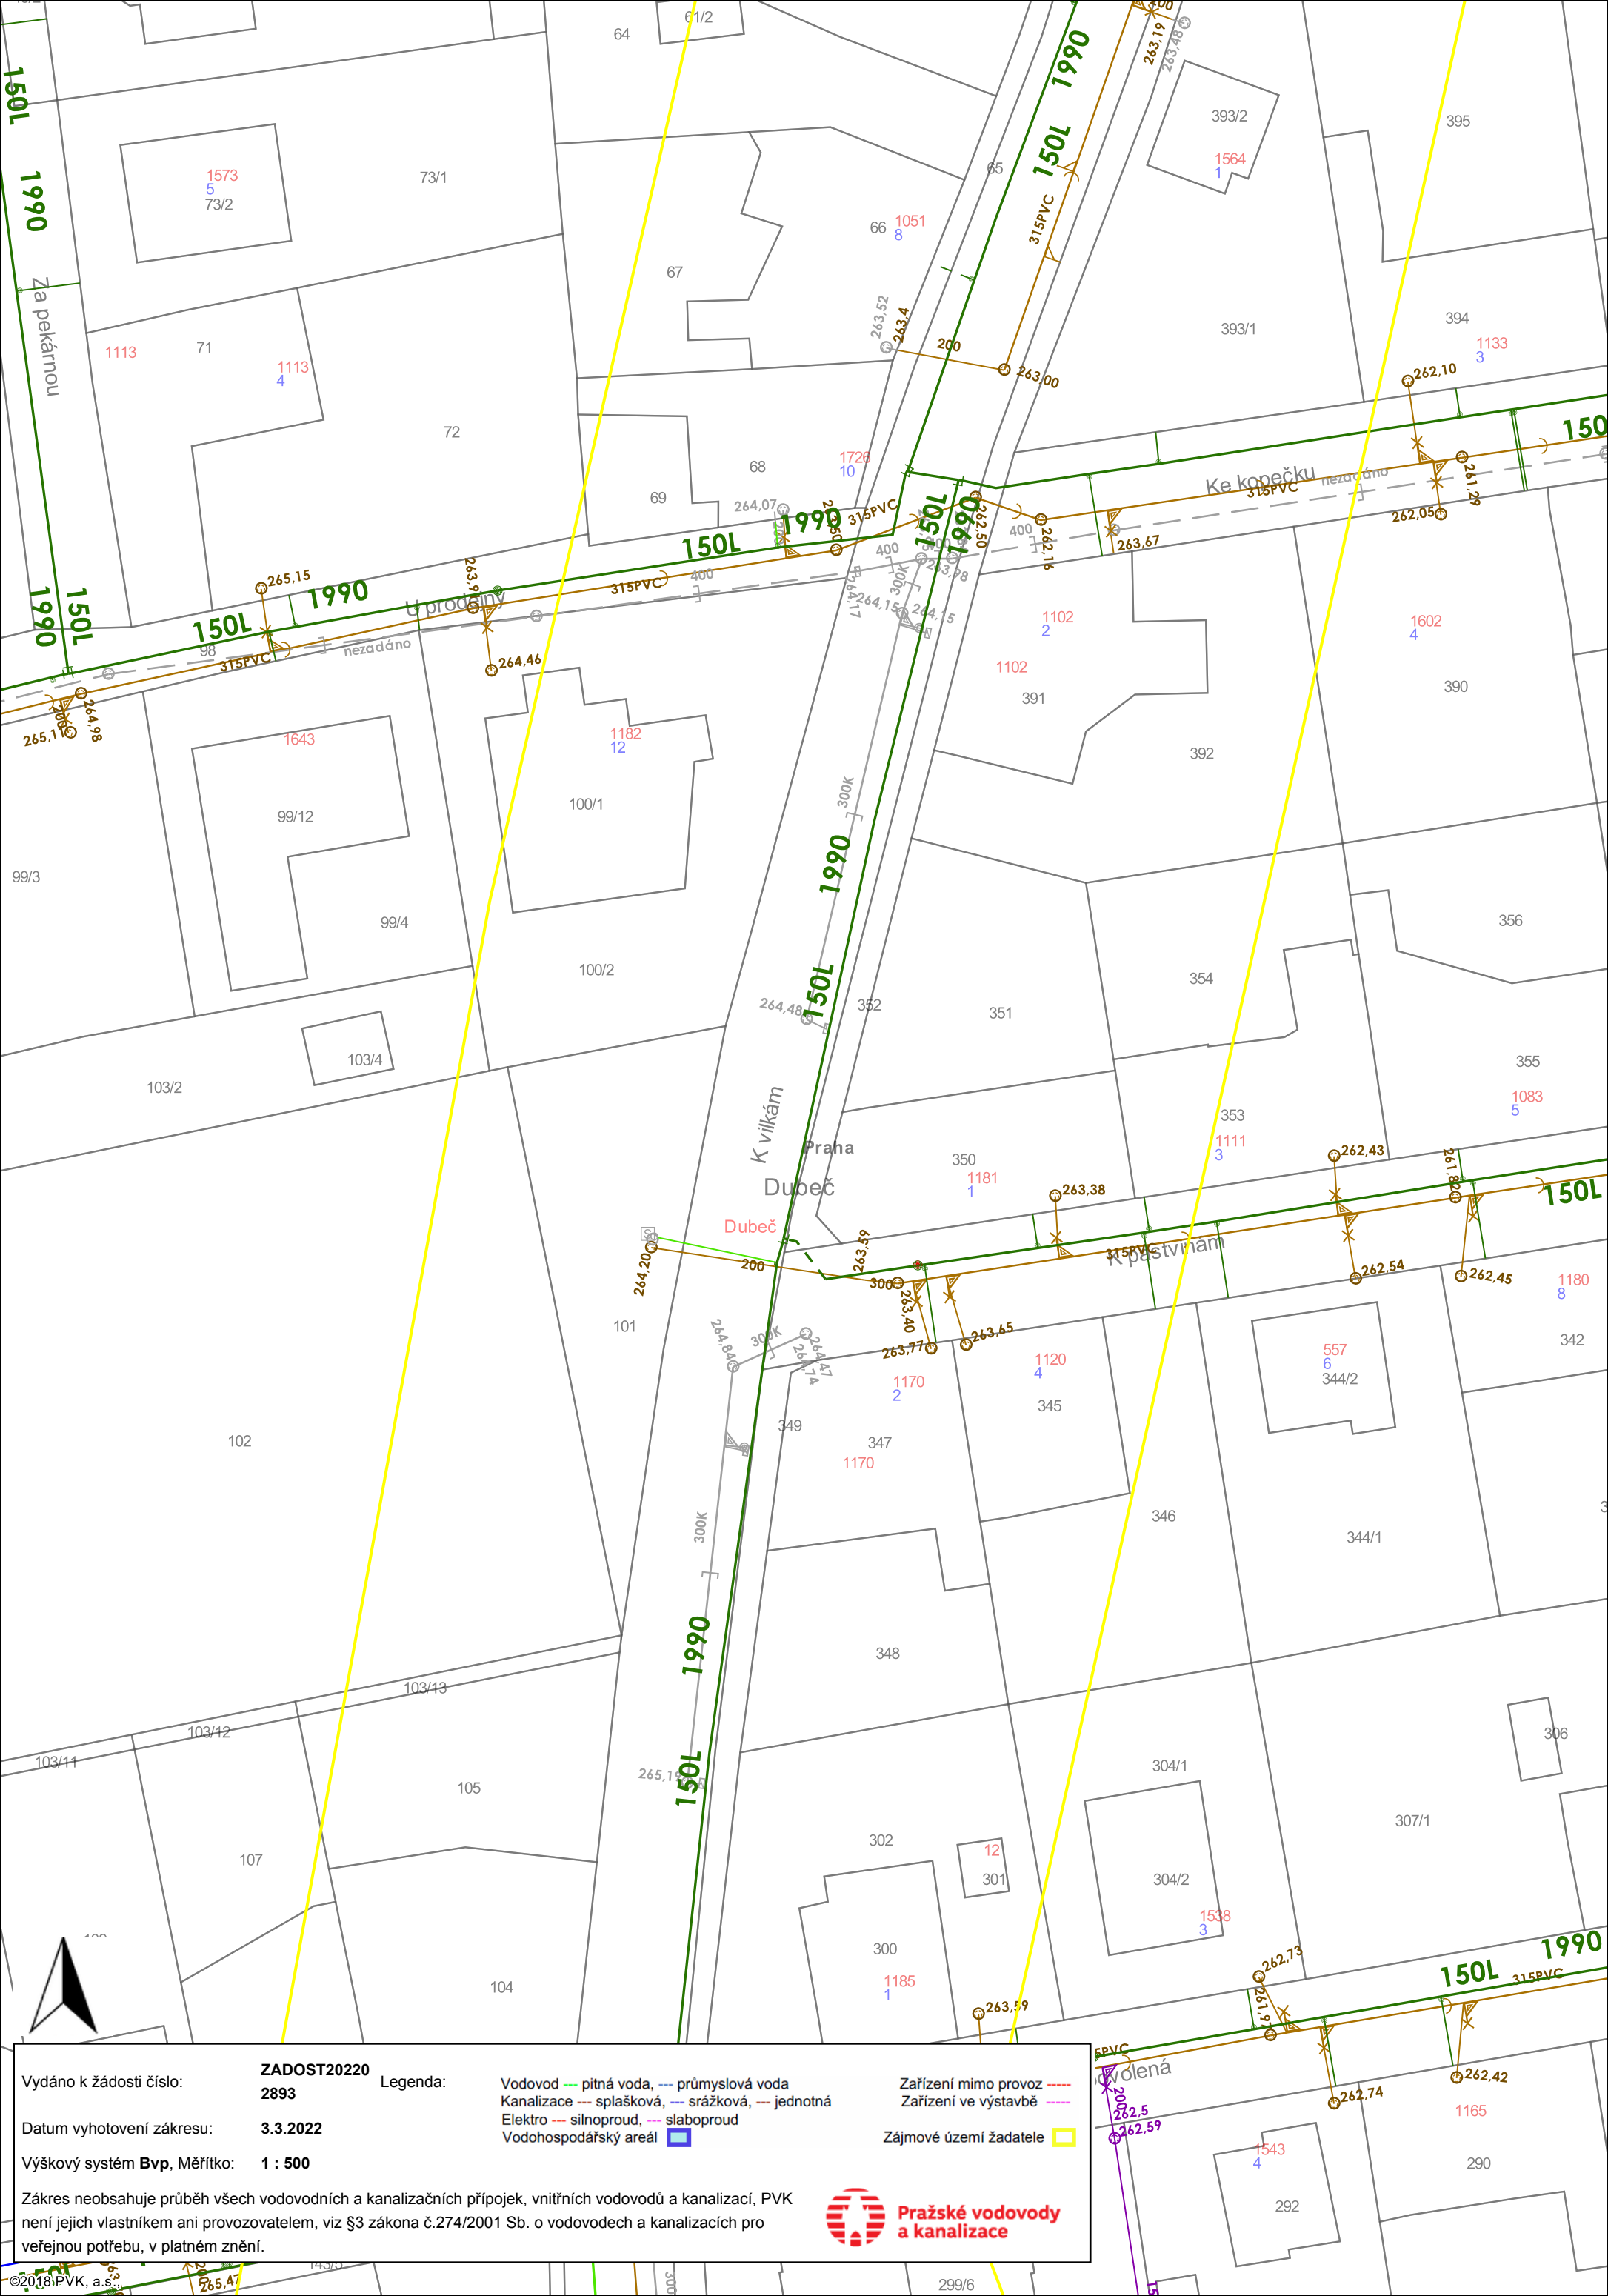

Vydáno k žádosti číslo: **ZADOST20220**  
**2893**

Datum vyhotovení zákresu: **3.3.2022**

Výškový systém **Bvp**, Měřítko: **1 : 500**


Legenda:

Vodovod — pitná voda, — průmyslová voda  
Kanalizace — splašková, — srážková, — jednotná  
Elektro — silnoproud, — slaboproud  
Vodohospodářský areál

Zařízení mimo provoz  
Zařízení ve výstavbě  
Zájmové území žadatele

Zákres neobsahuje průběh všech vodovodních a kanalizačních přípojek, vnitřních vodovodů a kanalizací, PVK není jejich vlastníkem ani provozovatelem, viz §3 zákona č.274/2001 Sb. o vodovodech a kanalizacích pro veřejnou potřebu, v platném znění.



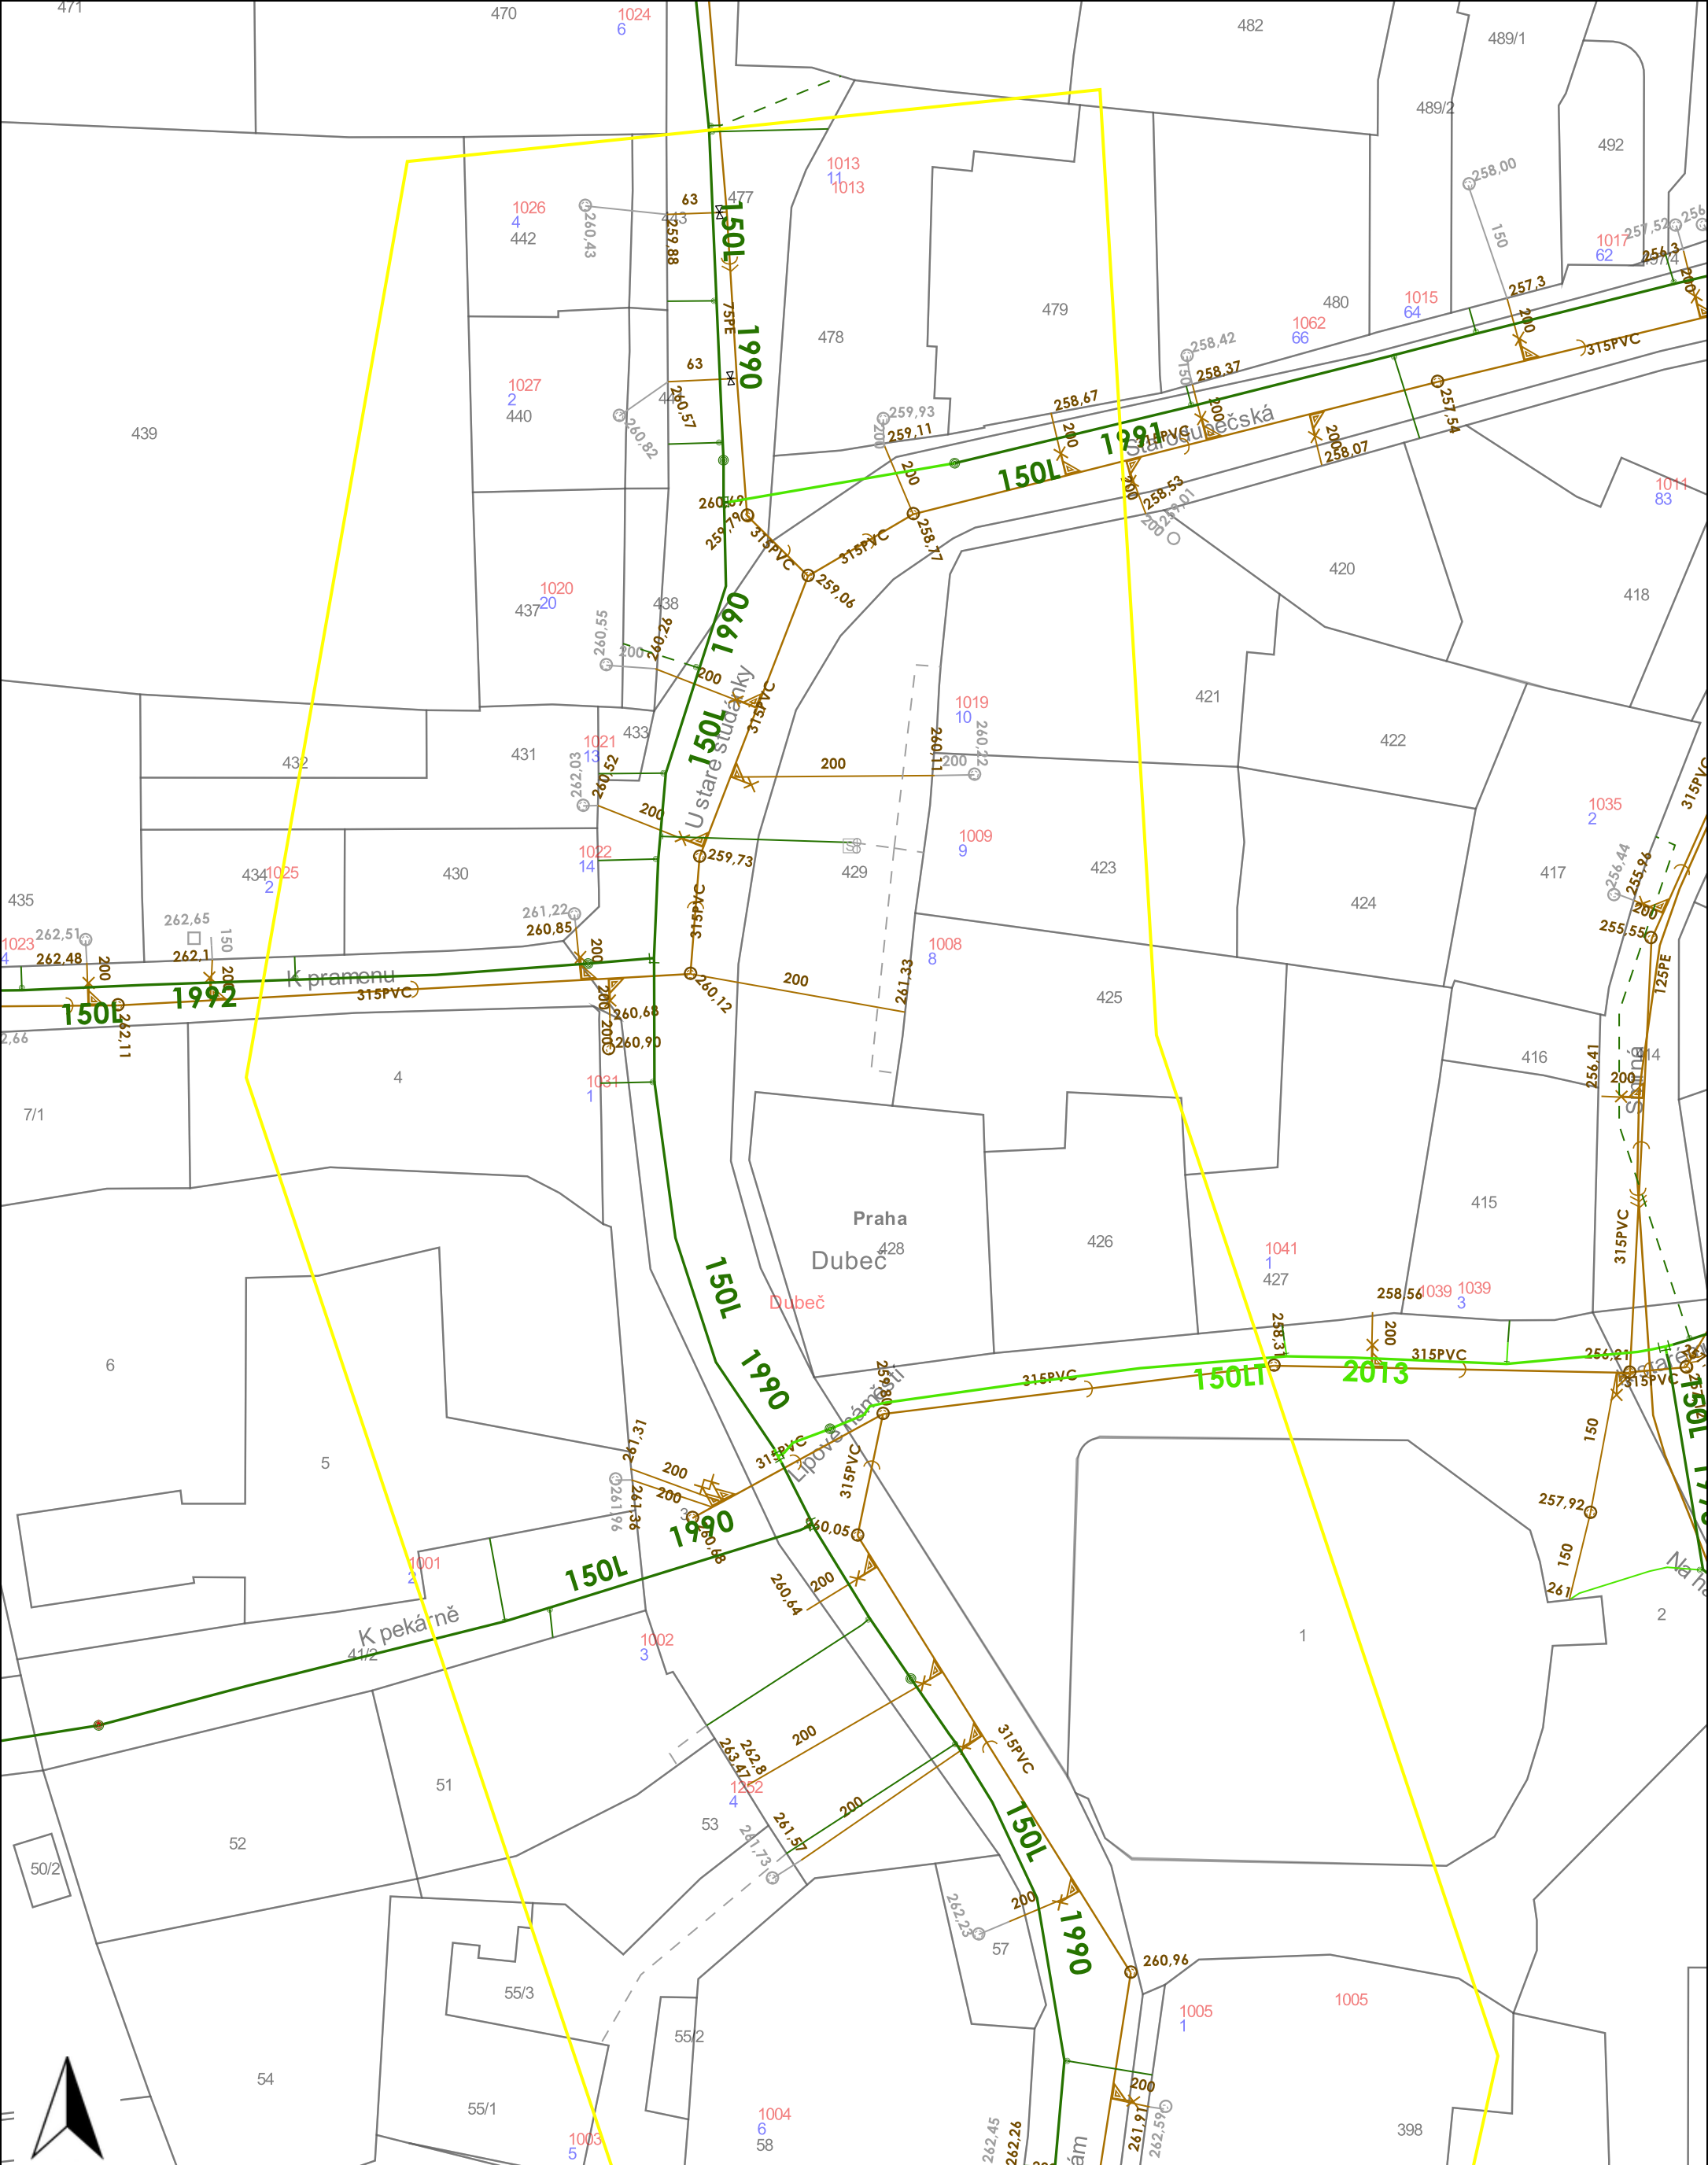

Vydáno k žádosti číslo: **ZADOST202202893**

Datum vyhotovení zákresu: **3.3.2022**

Výškový systém **Bvp**, Měřítko: **1 : 500**

Legenda:

Vodovod	— pitná voda, — průmyslová voda	Zařízení mimo provoz	---
Kanalizace	— splašková, — srážková, — jednotná	Zařízení ve výstavbě	---
Elektro	— silnoproud, — slaboproud		
Vodohospodářský areál			

Zájmové území žadatele

Zákres neobsahuje průběh všech vodovodních a kanalizačních přípojek, vnitřních vodovodů a kanalizací, PVK není jejich vlastníkem ani provozovatelem, viz §3 zákona č.274/2001 Sb. o vodovodech a kanalizacích pro veřejnou potřebu, v platném znění.

**Pražské vodovody a kanalizace**





Vydáno k žádosti číslo:

**ZADOST20220**

Datum vyhotovení záznamu:

**3.3.2022**

Výškový systém **Bvp**, Měřítko:

**1 : 500**

Legenda:

Vodovod — pitná voda, — průmyslová voda

Kanalizace — splašková, — srážková, — jednotná

Elektro — silnoproud, — slaboproud

Vodohospodářský areál

Zařízení mimo provoz


Zařízení ve výstavbě

Zájemové území žadatele

Zákres neobsahuje průběh všech vodovodních a kanalizačních přípojek, vnitřních vodovodů a kanalizací, PVK není jejich vlastníkem ani provozovatelem, viz §3 zákona č.274/2001 Sb. o vodovodech a kanalizacích pro veřejnou potřebu, v platném znění.

**Pražské vodovody a kanalizace**

228/1

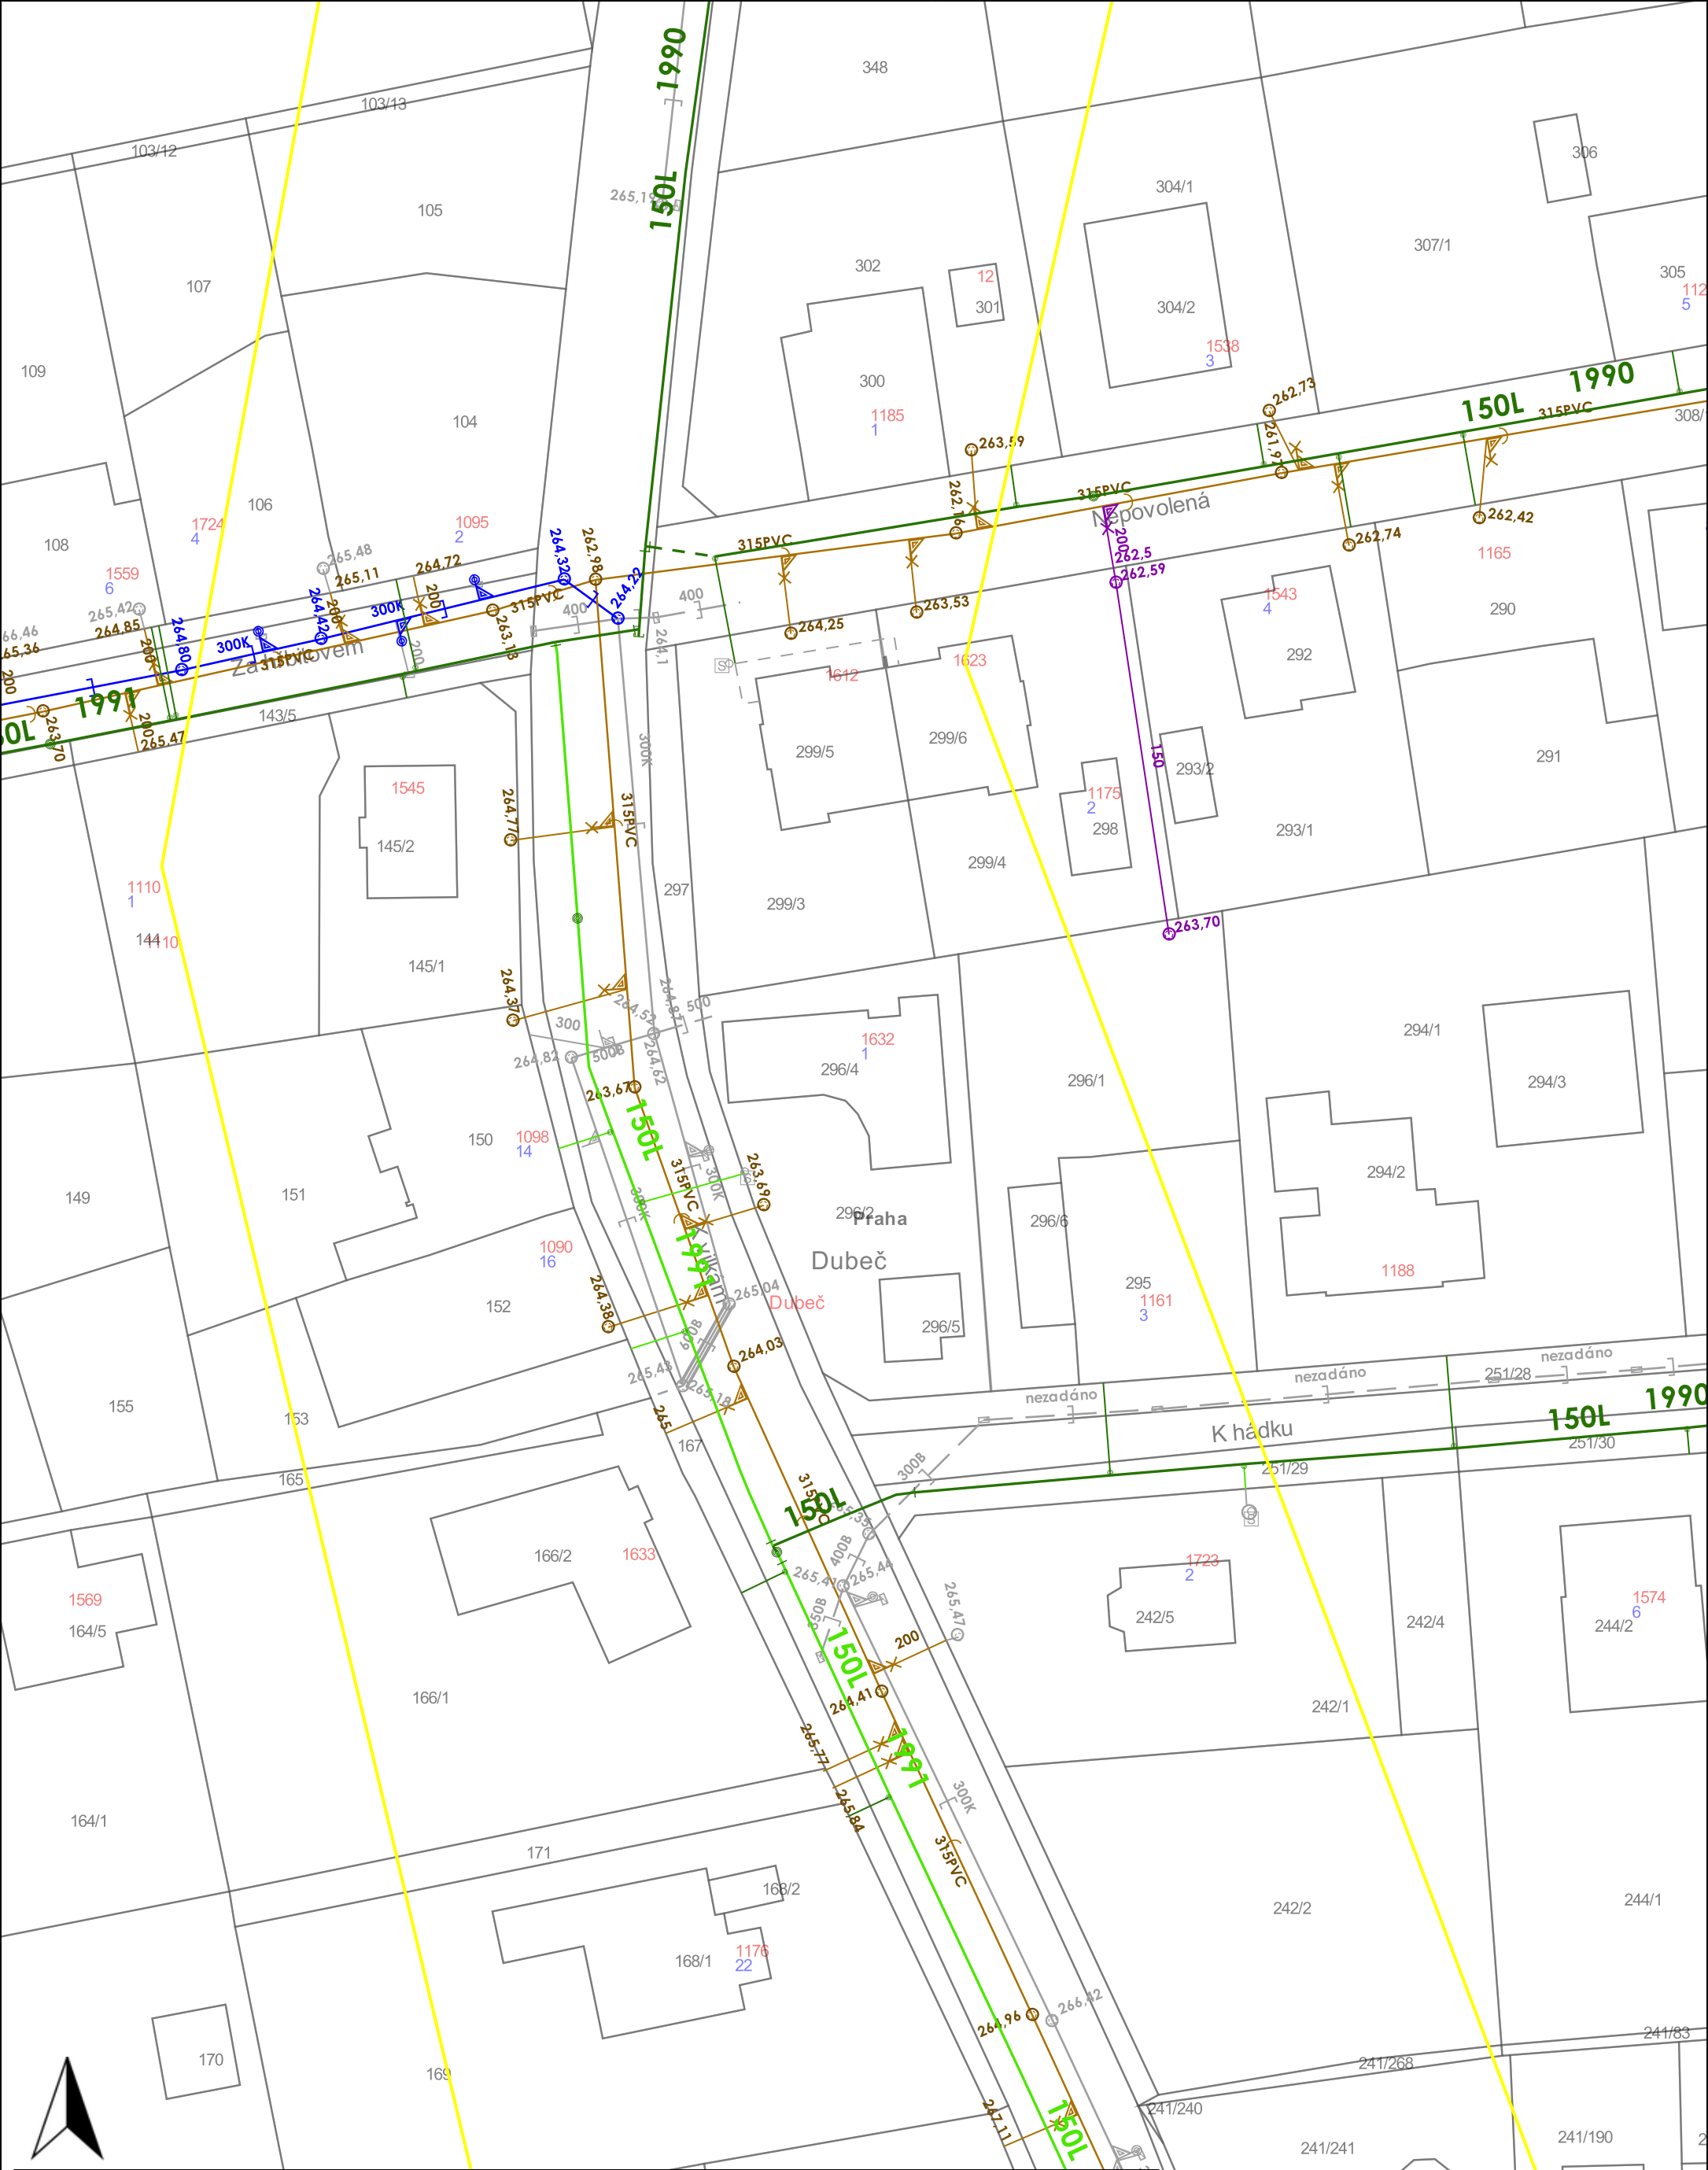

Vydáno k žádosti číslo: **ZADOST202202893**

Datum vyhotovení zákresu: **3.3.2022**


Výškový systém **Bvp**, Měřítko: **1 : 500**

Legenda:

Vodovod	— pitná voda, — průmyslová voda	Zařízení mimo provoz	---
Kanalizace	— splašková, — srážková, — jednotná	Zařízení ve výstavbě	---
Elektro	— silnoproud, — slaboproud		
Vodohospodářský areál			

Zájemové území žadatele

Zákres neobsahuje průběh všech vodovodních a kanalizačních přípojek, vnitřních vodovodů a kanalizací, PVK není jejich vlastníkem ani provozovatelem, viz §3 zákona č.274/2001 Sb. o vodovodech a kanalizacích pro veřejnou potřebu, v platném znění.

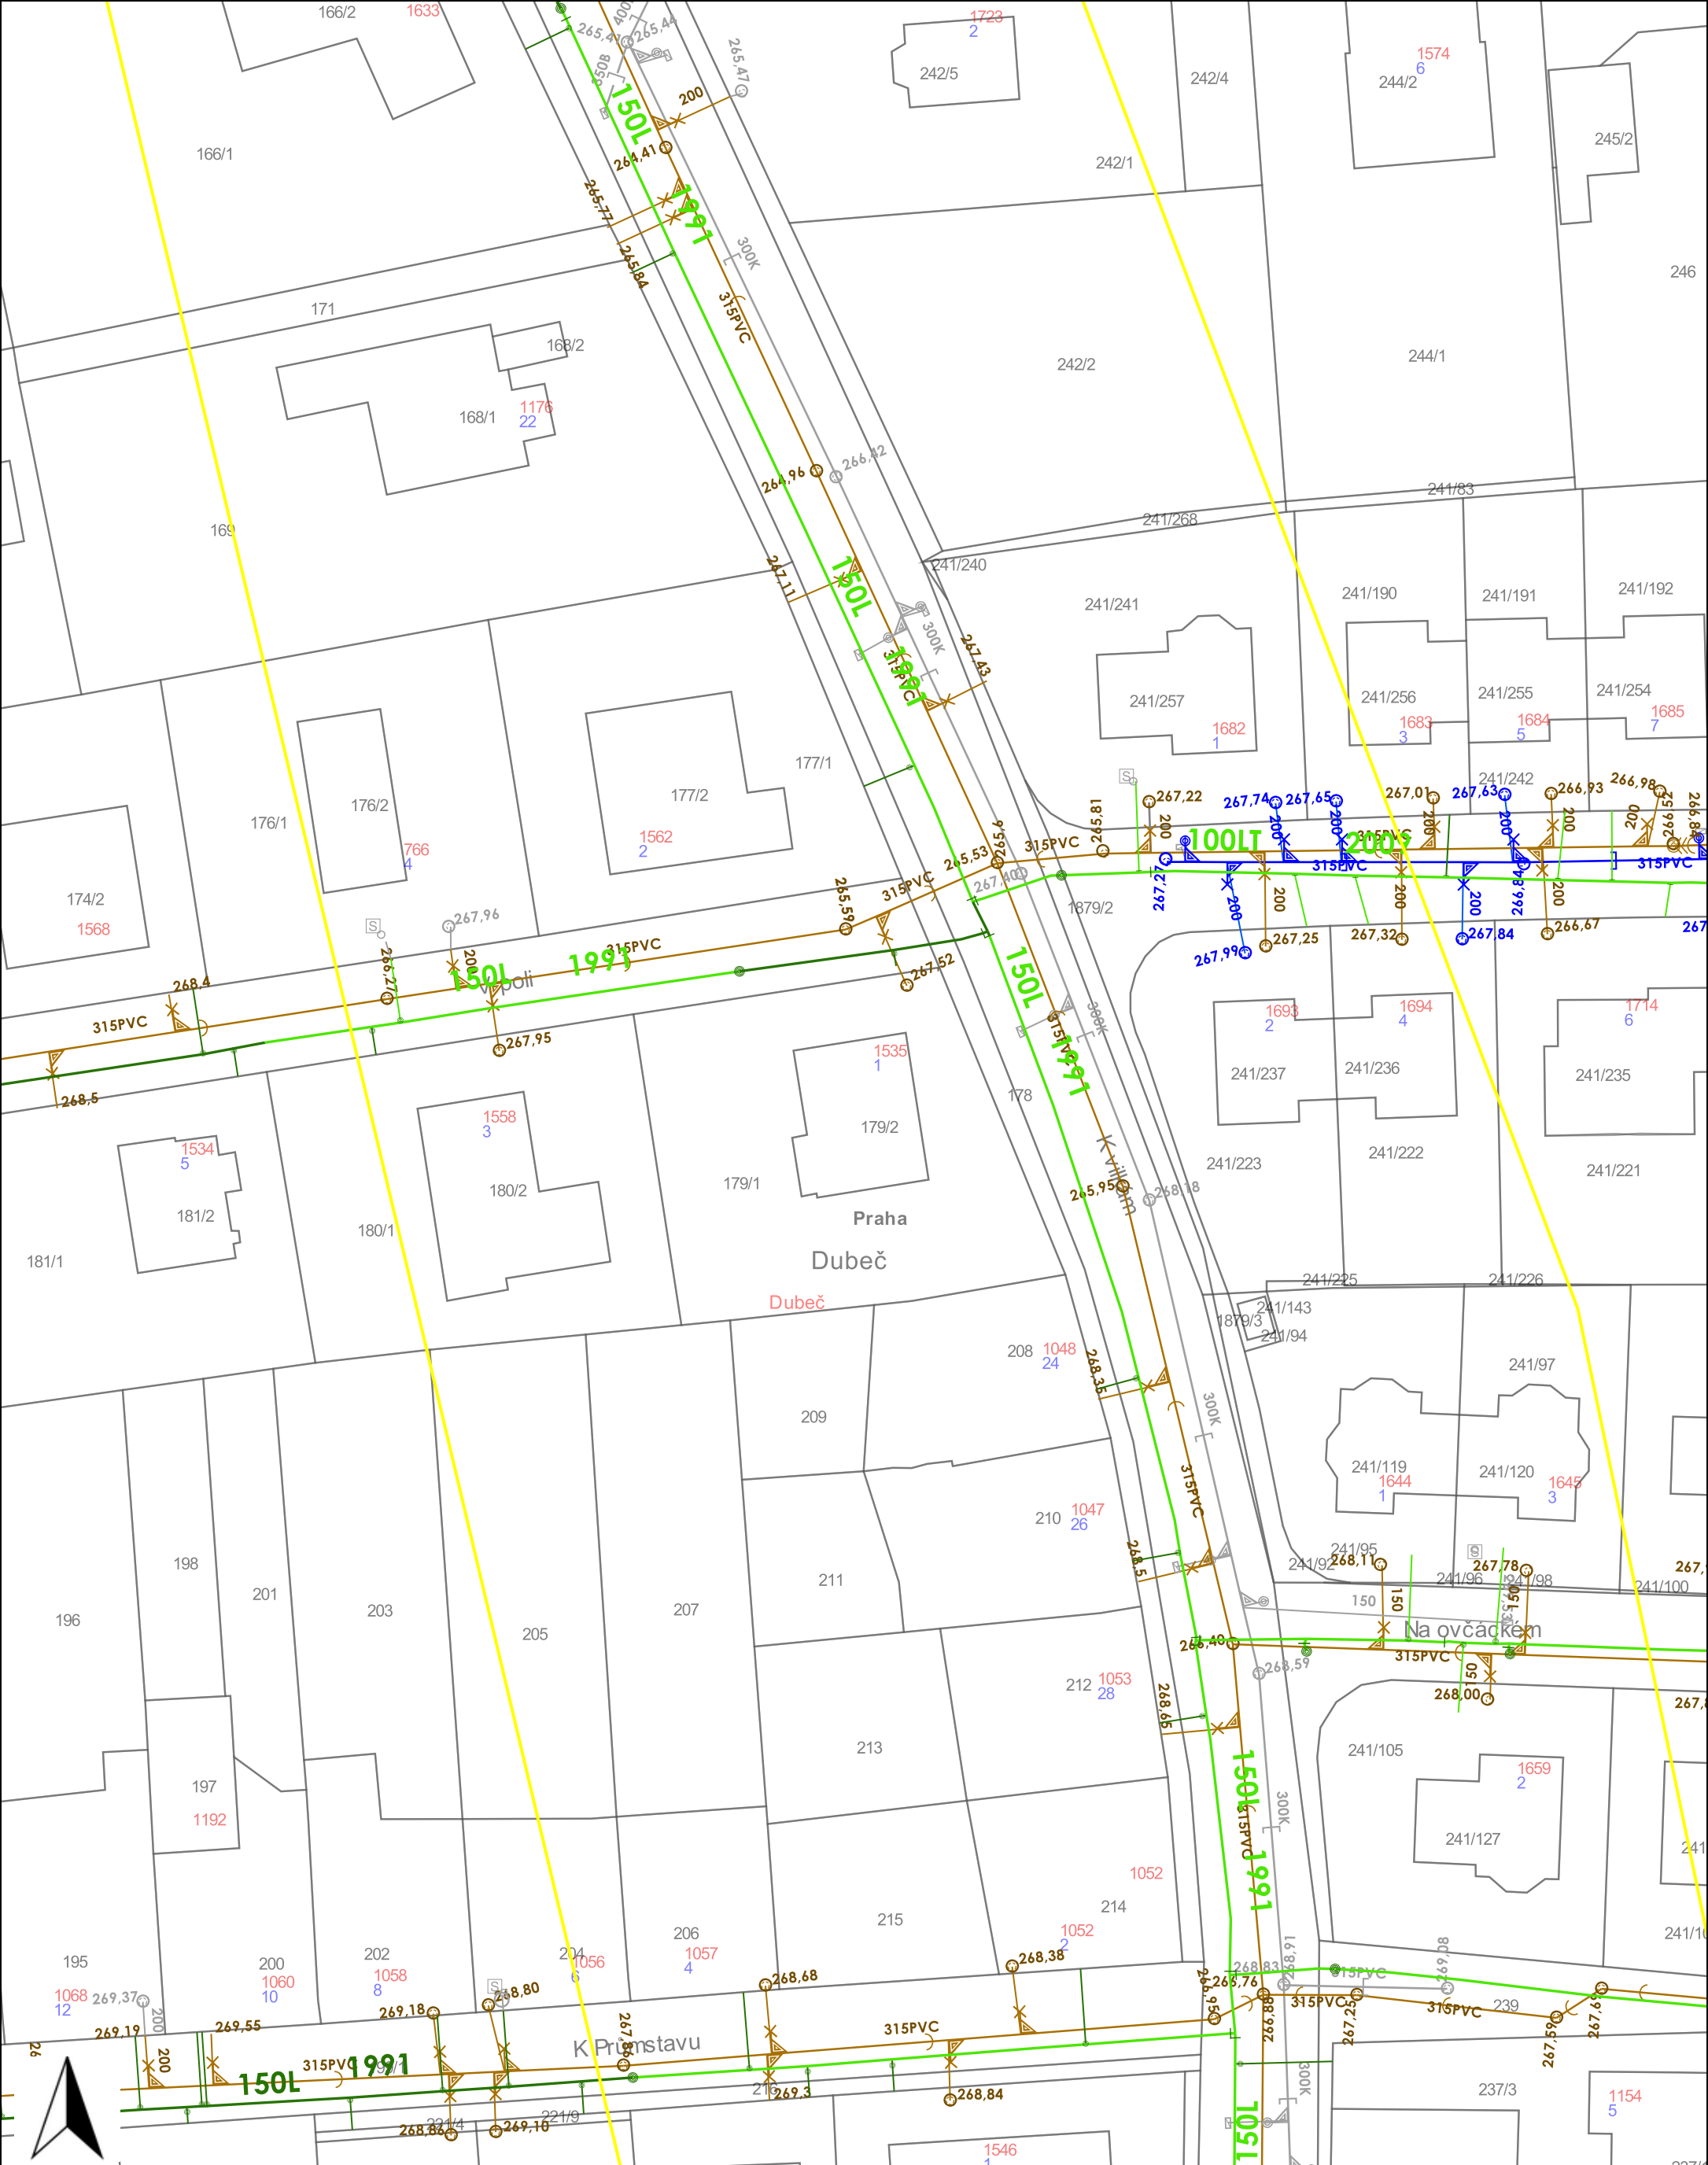

Vydáno k žádosti číslo: **ZADOST202202893**

Datum vyhotovení zákresu: **3.3.2022**


Výškový systém **Bvp**, Měřítko: **1 : 500**

Legenda:

Vodovod	— pitná voda, — průmyslová voda	Zařízení mimo provoz	---
Kanalizace	— splašková, — srážková, — jednotná	Zařízení ve výstavbě	---
Elektro	— silnoproud, — slaboproud		
Vodohospodářský areál			

Zájmové území žadatele

Zákres neobsahuje průběh všech vodovodních a kanalizačních přípojek, vnitřních vodovodů a kanalizací, PVK není jejich vlastníkem ani provozovatelem, viz §3 zákona č.274/2001 Sb. o vodovodech a kanalizacích pro veřejnou potřebu, v platném znění.



**Pražské vodovody a kanalizace**