


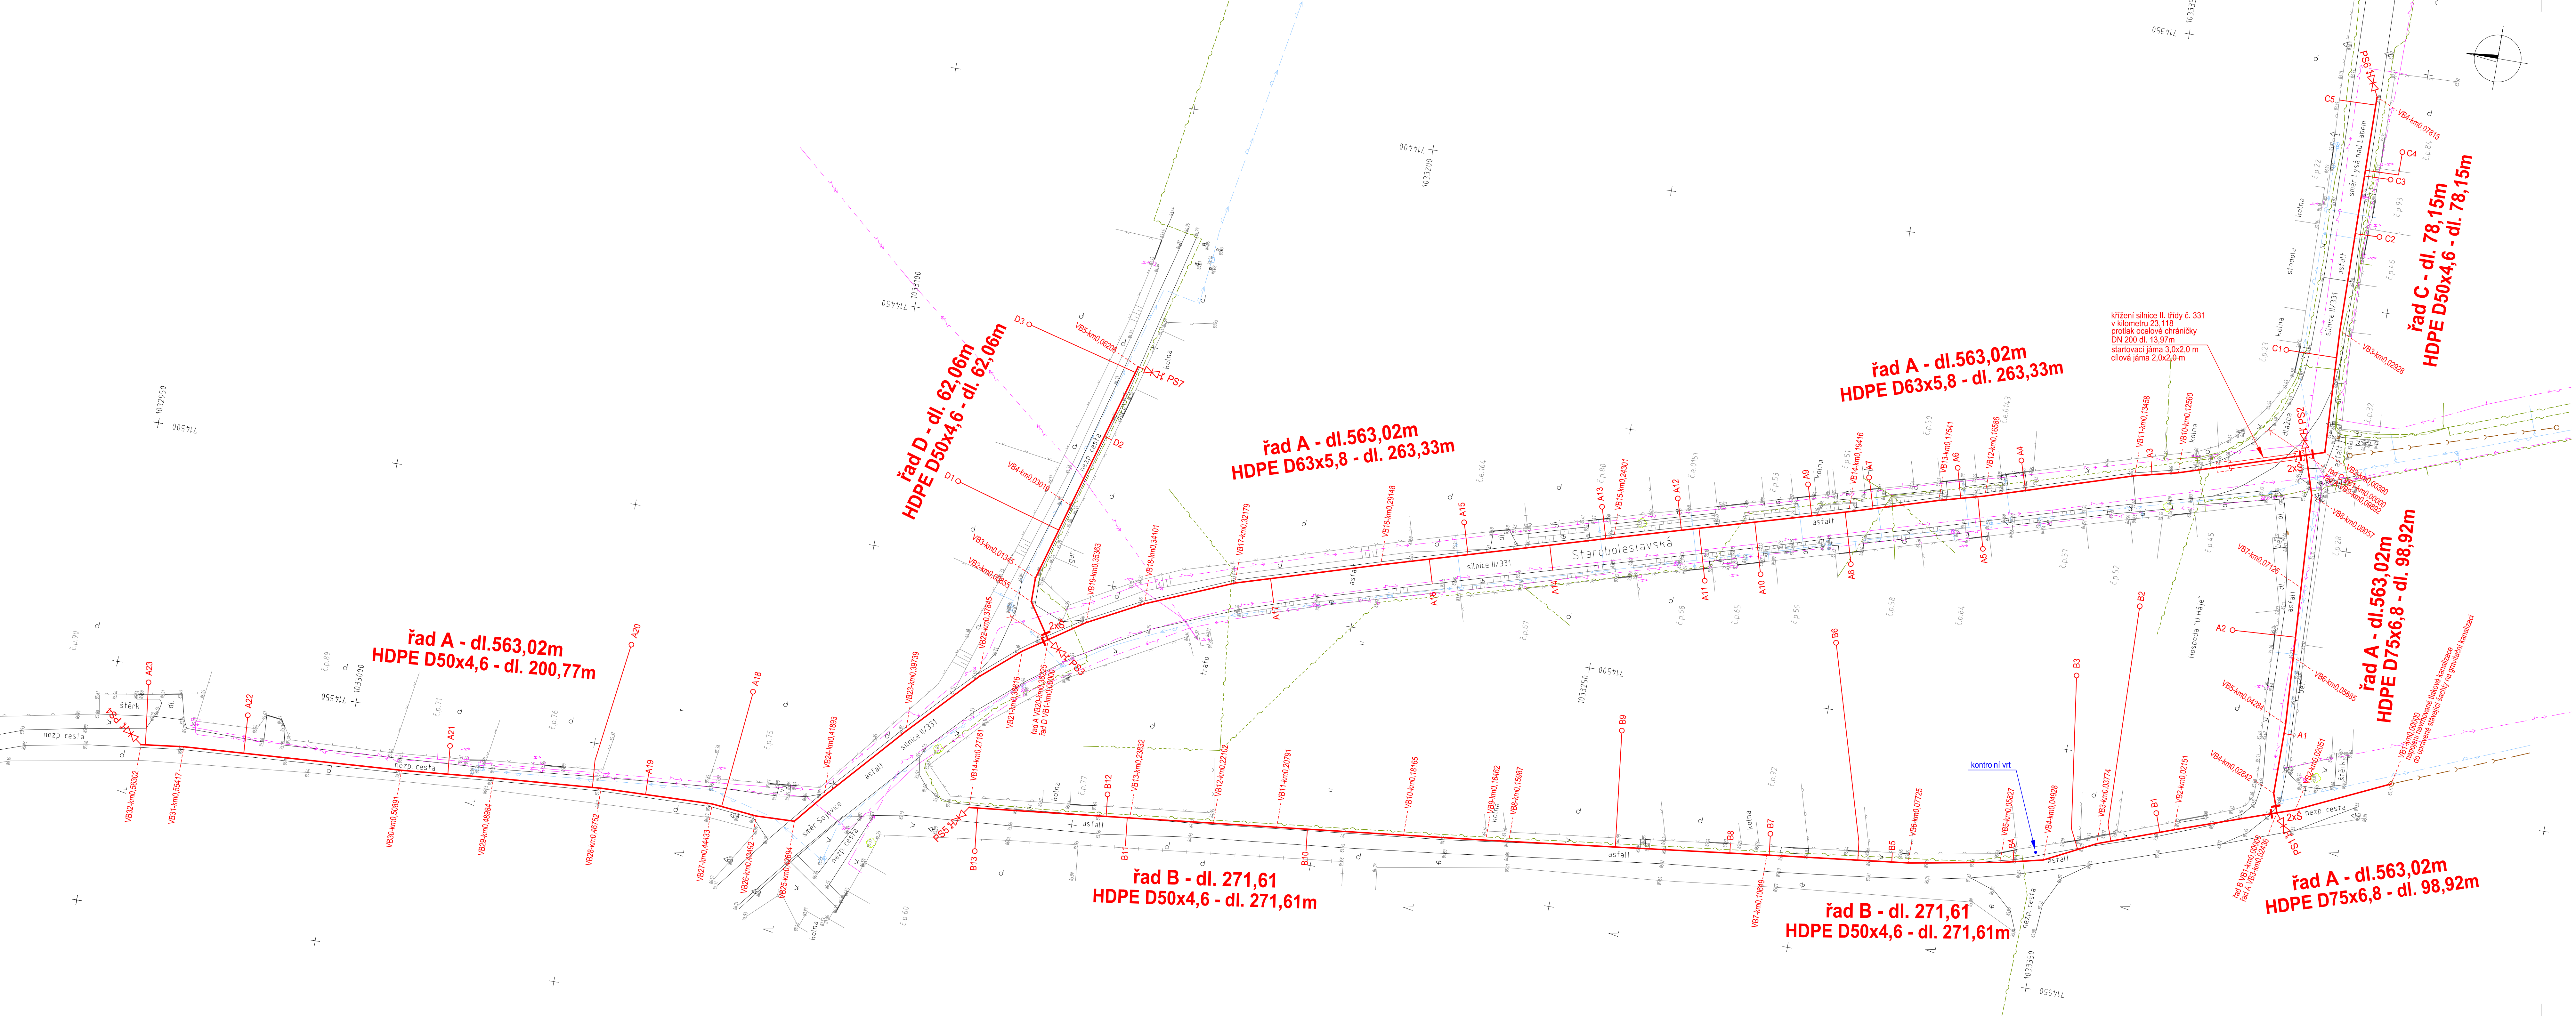

LEGENDA STÁVAJÍCÍCH OBJEKTŮ

- PRIS
- šoupě vodovodní
- hydrant podzemní
- šachta vodovodní
- vpust kanalizační
- sloup dřevěný
- lampa
- označník-tyč
- dopravní značka
- strom
- plot drátěný
- plot dřevěný
- plot zděný
- sdělovací kabely nadzemní
- sdělovací kabely podzemní
- gravitační kanalizace stávající
- vodovod stávající
- elektro kabely podzemní
- vedení VN vzduchem

LEGENDA NAVRHOVANÝCH OBJEKTŮ

- domovní čerpací
- šoupě
- tlaková kanalizace
- podružný řád
- změna dimenze potrubí
- proplachovací souprava
- tlaková kanalizace hlavní řád
- šoupě na kanalizaci
- chránička na potrubí
- kontrolní vrt

POZNÁMKY

- Stávající podzemní inženýrské sítě jsou zakresleny pouze informativně - před zahájením zemních prací je nutno nechat vytyčit všechny stávající sítě přímo v terénu jejich správců!
- Souřadnicový systém: S-JTSK
- Výškový systém: B.p.v.

PIPS SK s.r.o.
projektové, inženýrské a poradenské služby

MIEROVÁ 30
821 05 BRATISLAVA
SLOVENSKÁ REPUBLIKA
info@pips.sk, www.pips.sk

ZODP. PROJEKTANT	PROJEKTANT	INVESTOR	STUPEŇ	DPS
Ing. Peter Pomothy	Ing. Boris Pomothy	Město Lysá nad Labem	DATUM	03/2017
AKCE			FORMÁT	12 A4
			Č. ZAKÁZKY	03/2017
			MĚŘÍTKO	1:500
PŘÍLOHA			Č. PŘÍLOHY	Č. PŘE
SITUACE			D.2	