


ÚZEMÍ	Dvorce																																
POVRCH ÚZEMÍ	nezp. cesta			asfalt						dlažba			asfalt															nezp. cesta					
VZDÁL. VRCHOLOVÝCH BODŮ	20.52	3.84	4.06	14.42	14.01	14.41	19.32	8.34	26.68	9.98	31.28	9.55	18.75	48.85	48.47	30.31	19.21	12.62	8.62	5.91	10.29	18.94	21.54	8.01	7.98	9.41	23.18	22.33	19.07	45.25	8.85		
OZNAČENÍ VRCHOLOVÝCH BODŮ	VB1	VB2	VB3	VB4	VB5	VB6	VB7	VB8	VB9	VB10	VB11	VB12	VB13	VB14	VB15	VB16	VB17	VB18	VB19	VB20	VB21	VB22	VB23	VB24	VB25	VB26	VB27	VB28	VB29	VB30	VB31	VB32	

MĚŘÍTKO 1:500/100

řad A

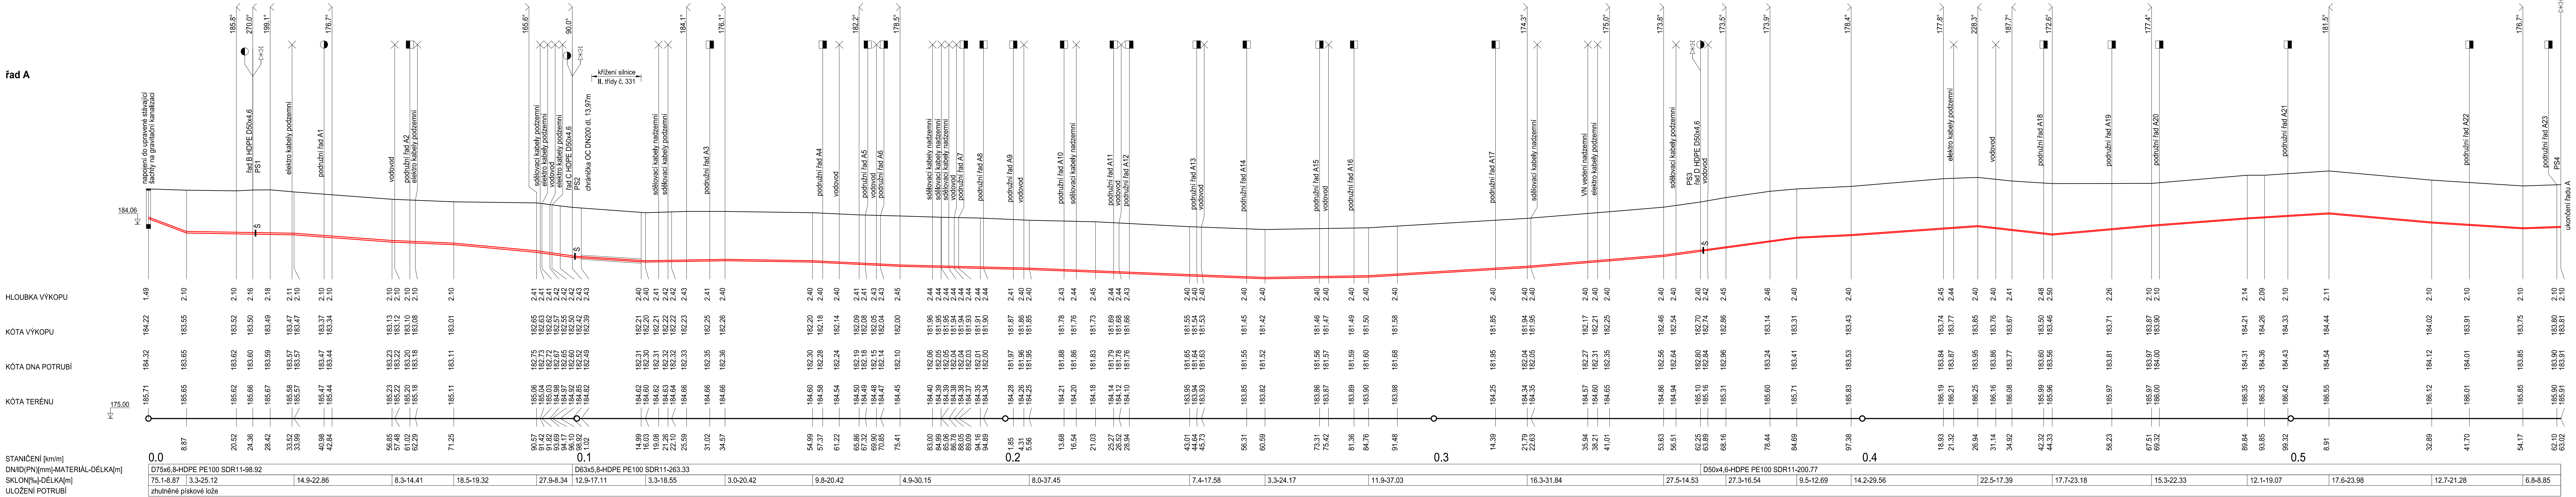

LEGENDA

- TERÉN
- POTRUBÍ TLAKOVÉ KANALIZACE
- CHRÁNIČKA NA KANALIZAČNÍM POTRUBÍ
- ŠOUPĚ NA POTRUBÍ
- PROPLACHOVACÍ SOUPRAVA
- ODBOČKA PRO HLAVNÍ ŘAD
- ODBOČKA PRO PODRUŽNÍ ŘAD
- LOMOVÝ BOD POTRUBÍ - SMĚROVÝ
- KŘÍŽENÍ POTRUBÍ

VÝKRESOVÁ ČÁST 1/2

SOUHRN VÝKRESOVÝCH ČÁSTÍ		
Výkres	Název stoky	Formát
1	řad A	7 A4
2	řad B, řad C, řad D	6 A4

POZNÁMKA

- STÁVAJÍCÍ PODZEMNÍ INŽENÝRSKÉ SÍTĚ JSOU ZAKRESLENY POUZE INFORMATIVNĚ, PŘED ZAHÁJENÍM ZEMNÍCH PRACÍ JE NUTNO VYTÝČIT VŠECHNY STÁVAJÍCÍ SÍTĚ PŘÍMO V TERÉNU JEJICH SPRÁVCI!
- VÝŠKOVÝ SYSTÉM B.p.v.

 projektové, inžinierske a poradenské služby MIEROVÁ 30 821 05 BRATISLAVA SLOVENSKÁ REPUBLIKA info@pips.sk, www.pips.sk			
ZODP. PROJEKTANT	PROJEKTANT	INVESTOR	STUPEŇ
Ing. Peter Pomothy	Ing. Boris Pomothy	Mesto Lysá nad Labem	DPS
AKCE			DATUM
			03/2017
			FORMÁT
KANALIZACE DVORCE			13 A4
			Č. ZAKÁZKY
PRÍLOHA			03/2017
			MĚŘÍTKO
D50x4,6-HDPE PE100 SDR11-200.77			1:500/100
			Č. PŘÍLOHY
D63x5,8-HDPE PE100 SDR11-263.33			Č. PARÉ
			D.3