Číslo revize	Datum	Popis změny	Vypracoval
5	–	–	–
4	–	–	–
3	–	–	–
2	–	–	–
1	19.6.2017	Úprava dimenzí, popis	Běhounek

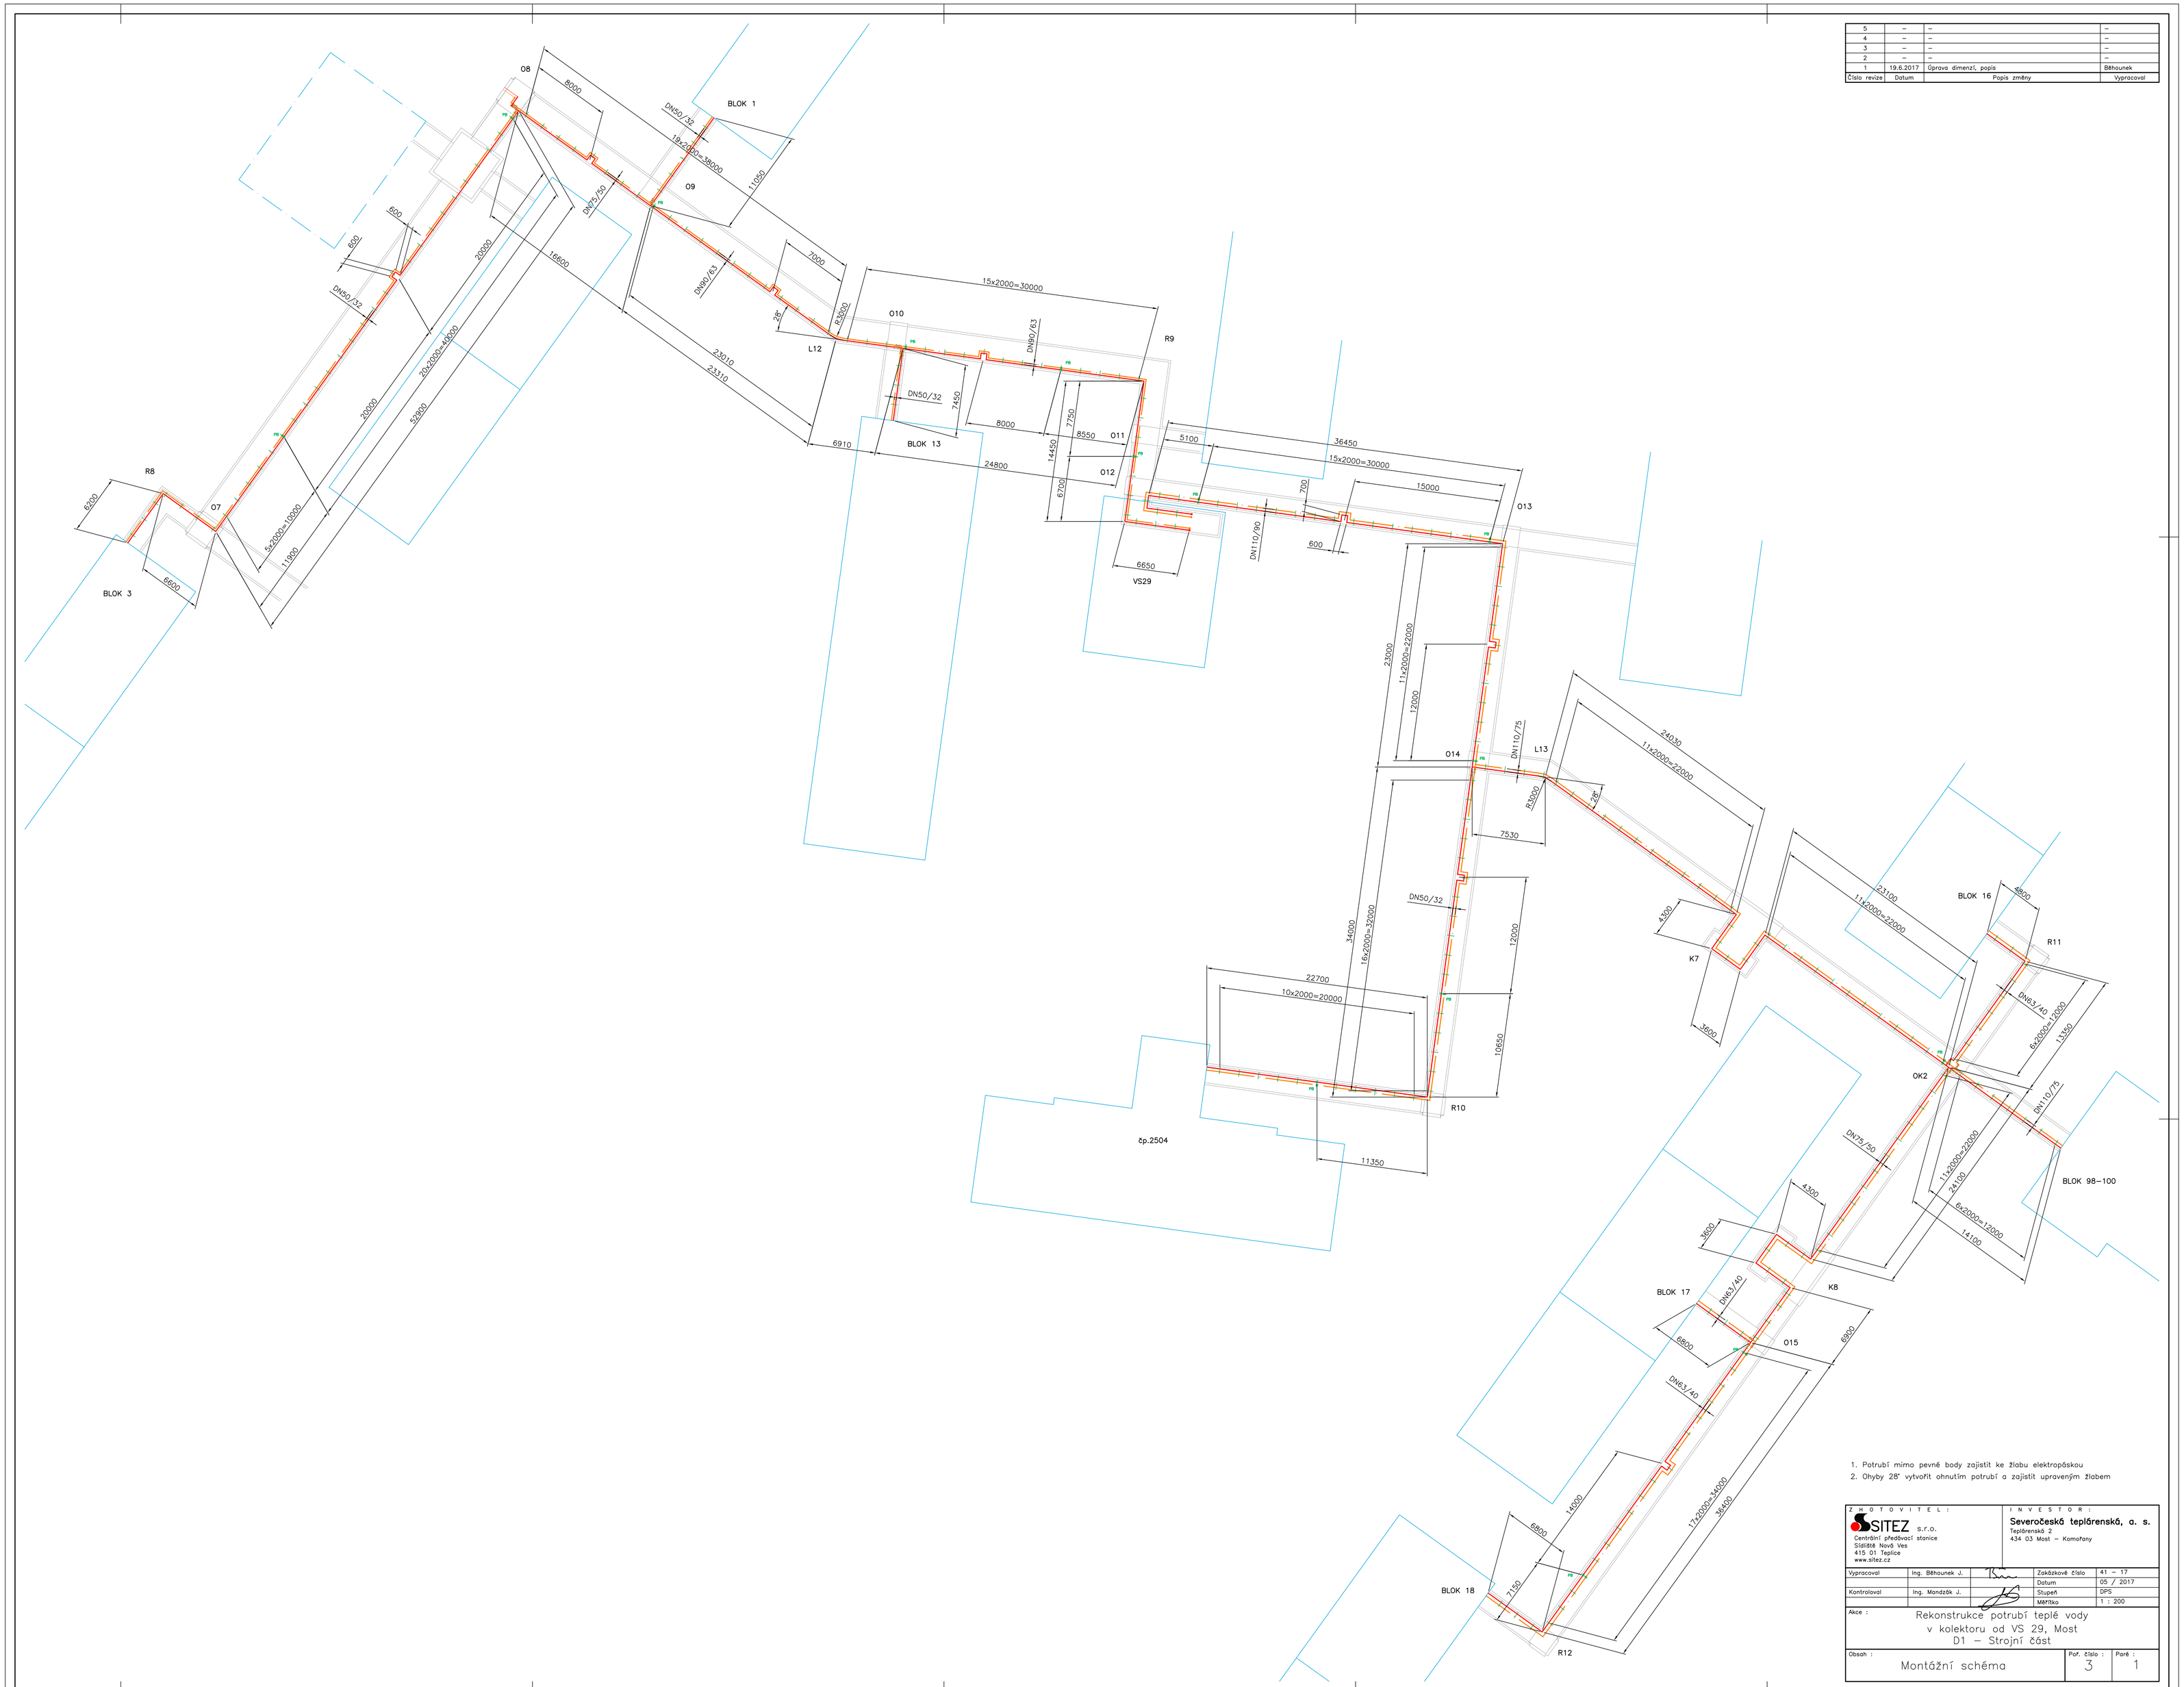

1. Potrubí mimo pevné body zajistit ke žlabu elektropáskou
2. Ohyby 28° vytvořit ohnutím potrubí a zajistit upraveným žlabem

Z H O T O V I T E L :

SITEZ S.r.o.
Centrální předávací stanice
Sídliště Nová Ves
415 01 Teplice
www.sitez.cz

I N V E S T O R :

Severočeská teplárenská, a. s.
Teplárenská 2
434 03 Most – Komořany

Vypracoval	Ing. Běhounek J.		Zakázkové číslo	41 – 17
			Datum	05 / 2017
Kontroloval	Ing. Mondzík J.		Stupeň	DPS
			Měřítko	1 : 200

Akce : Rekonstrukce potrubí teplé vody v kolektoru od VS 29, Most D1 – Strojní část

Obsah : Montážní schéma

Poř. číslo : 3

Paré : 1