


5	-	-	-
4	-	-	-
3	-	-	-
2	-	-	-
1	-	-	-
Číslo revize		Datum	Popis změny
			Vypracoval

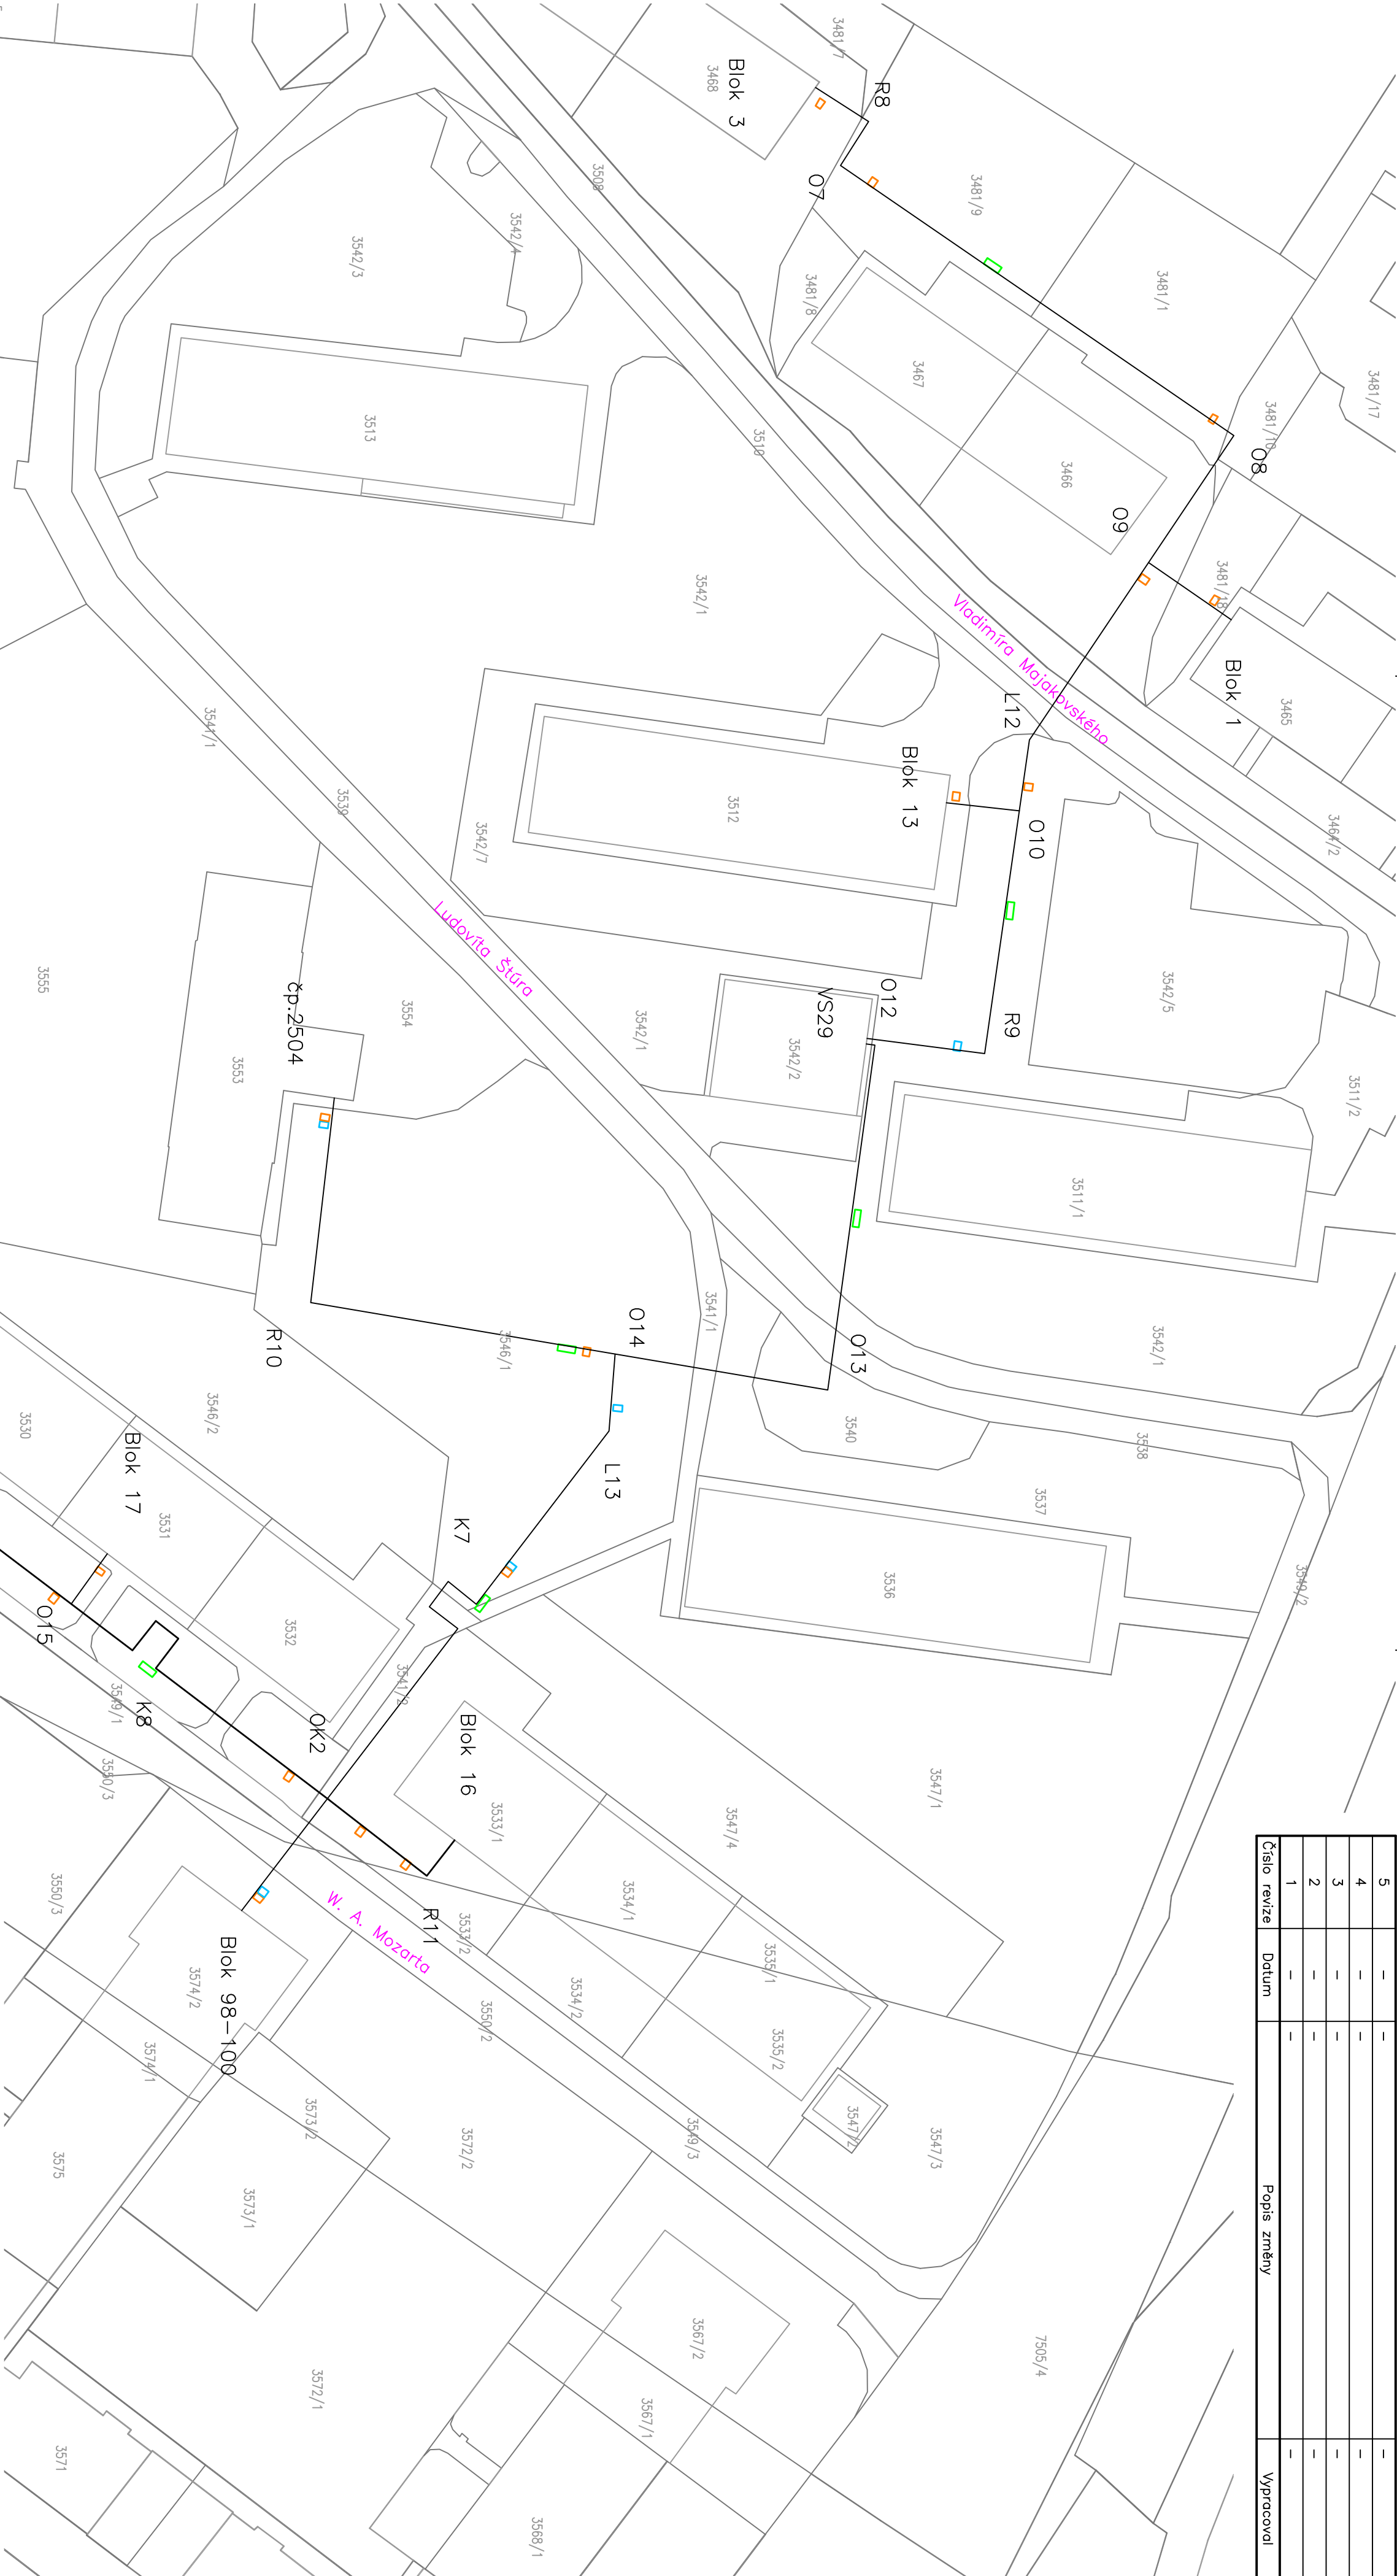

- Legenda:**
- Rozvod TV a ČR
 - Montážní otvor
 - Vstupní poklop
 - Větrací otvor

Z H O T O V I T E L :		I N V E S T O R :	
 SITEZ s.r.o. Centrální předávací stanice Sídliště Nová Ves 415 01 Teplice www.sitez.cz		Severočeská teplárenská, a. s. Teplárenská 2 434 03 Most – Komotany	
Vypracoval	Ing. Behouněk J.	Zadávkové číslo	41 – 17
Kontroloval	Ing. Mandžák J.	Datum	05 / 2017
Mace :		Stupeň	DPS
Rekonstrukce potrubí teplé vody v kolektoru od VS 29, Most D2 – Stavební část		Měřítko	1 : 500
Obsah :	Situace poklopů	Por. číslo :	Paré :
		1	1