


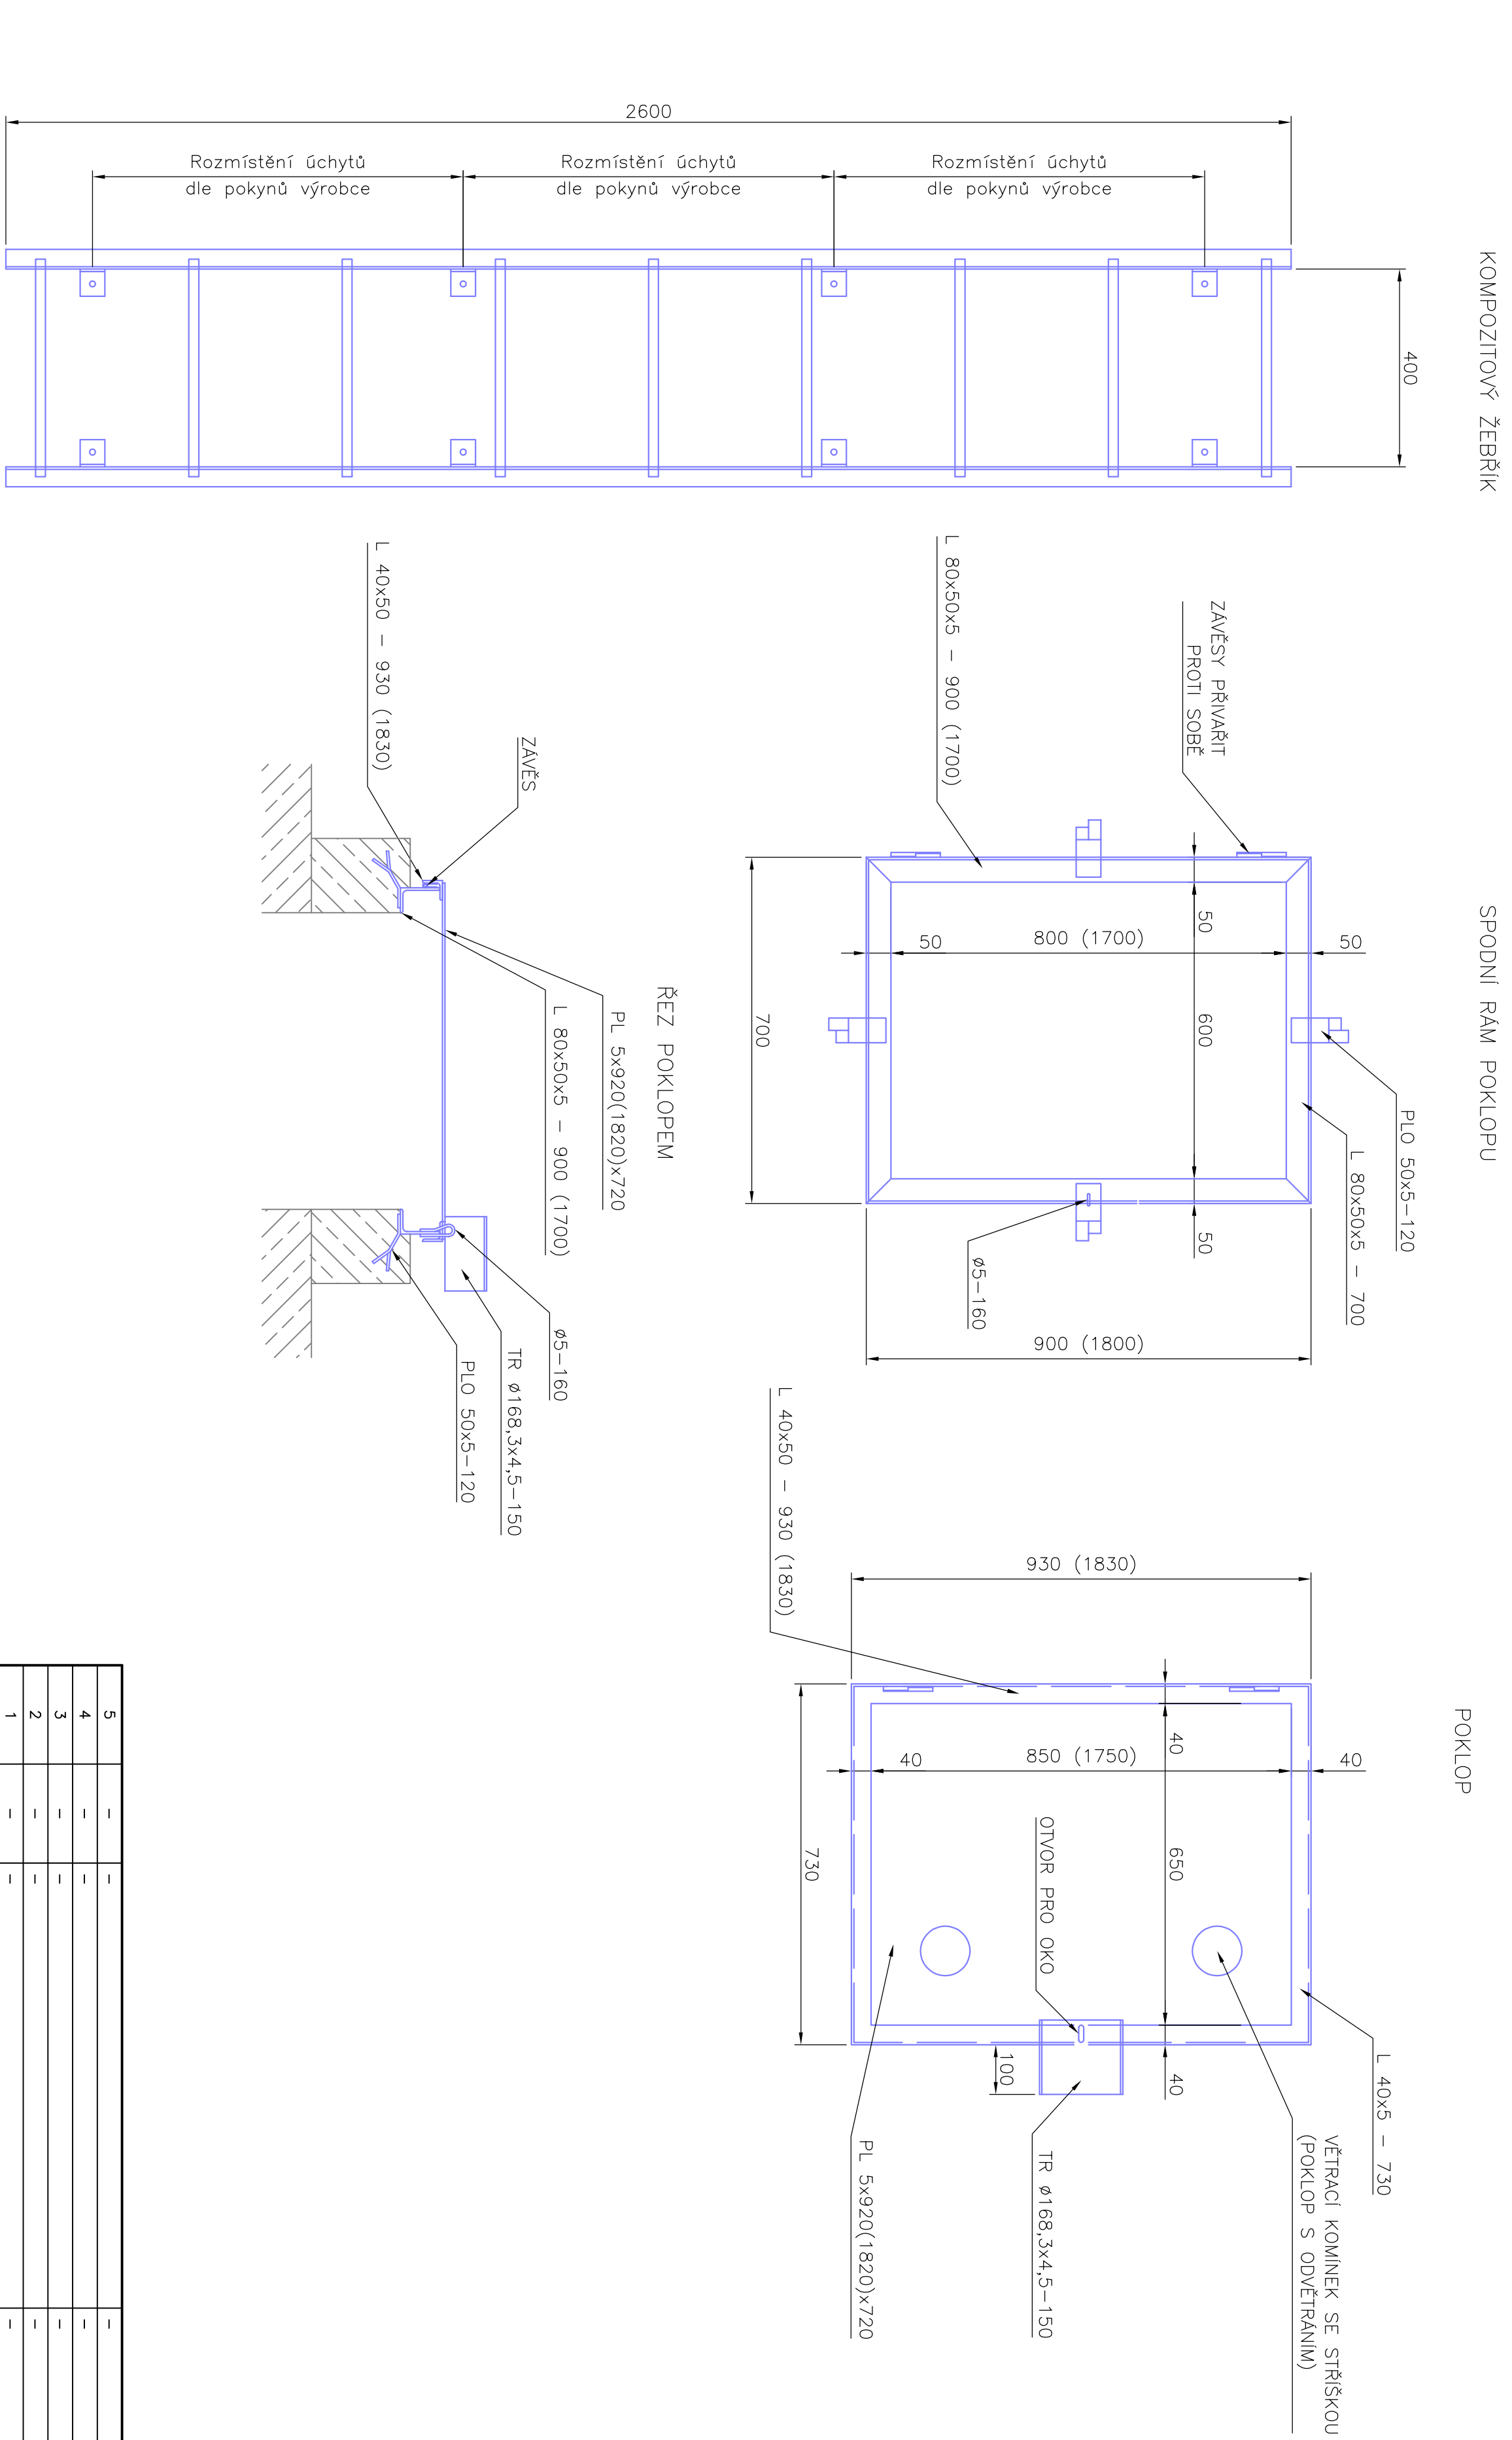

5	-	-	-
4	-	-	-
3	-	-	-
2	-	-	-
1	-	-	-
Číslo revize	Datum	Popis změny	Vypracoval

Z H O T O V I T E L :		I N V E S T O R :	
 SITEZ s.r.o.		Severočeská teplárenská, a. s.	
Centrální předávací stanice		Teplorenská 2	
Sídliště Nová Ves		434 03 Most – Komořany	
413 01 Teplice			
www.sitez.cz			

Vypracoval	Ing. Běhounek J.	Zakázkové číslo	41 – 17
Kontroloval	Ing. Mandžák J.	Datum	05 / 2017
		Stupeň	DPS
		Měřítko	1 : 10

Akce : Rekonstrukce potrubí teplé vody
v kolektoru od VS 29, Most
D2 – Stavební část

Obsah :	Zámečnické konstrukce	Por. číslo :	3	Poré :	1
---------	-----------------------	--------------	---	--------	---