


5	-	-	-
4	-	-	-
3	-	-	-
2	-	-	-
1	19.6.2017	Upravený dle změny	Popis změny
Číslo revize		Datum	
		Výpočet	

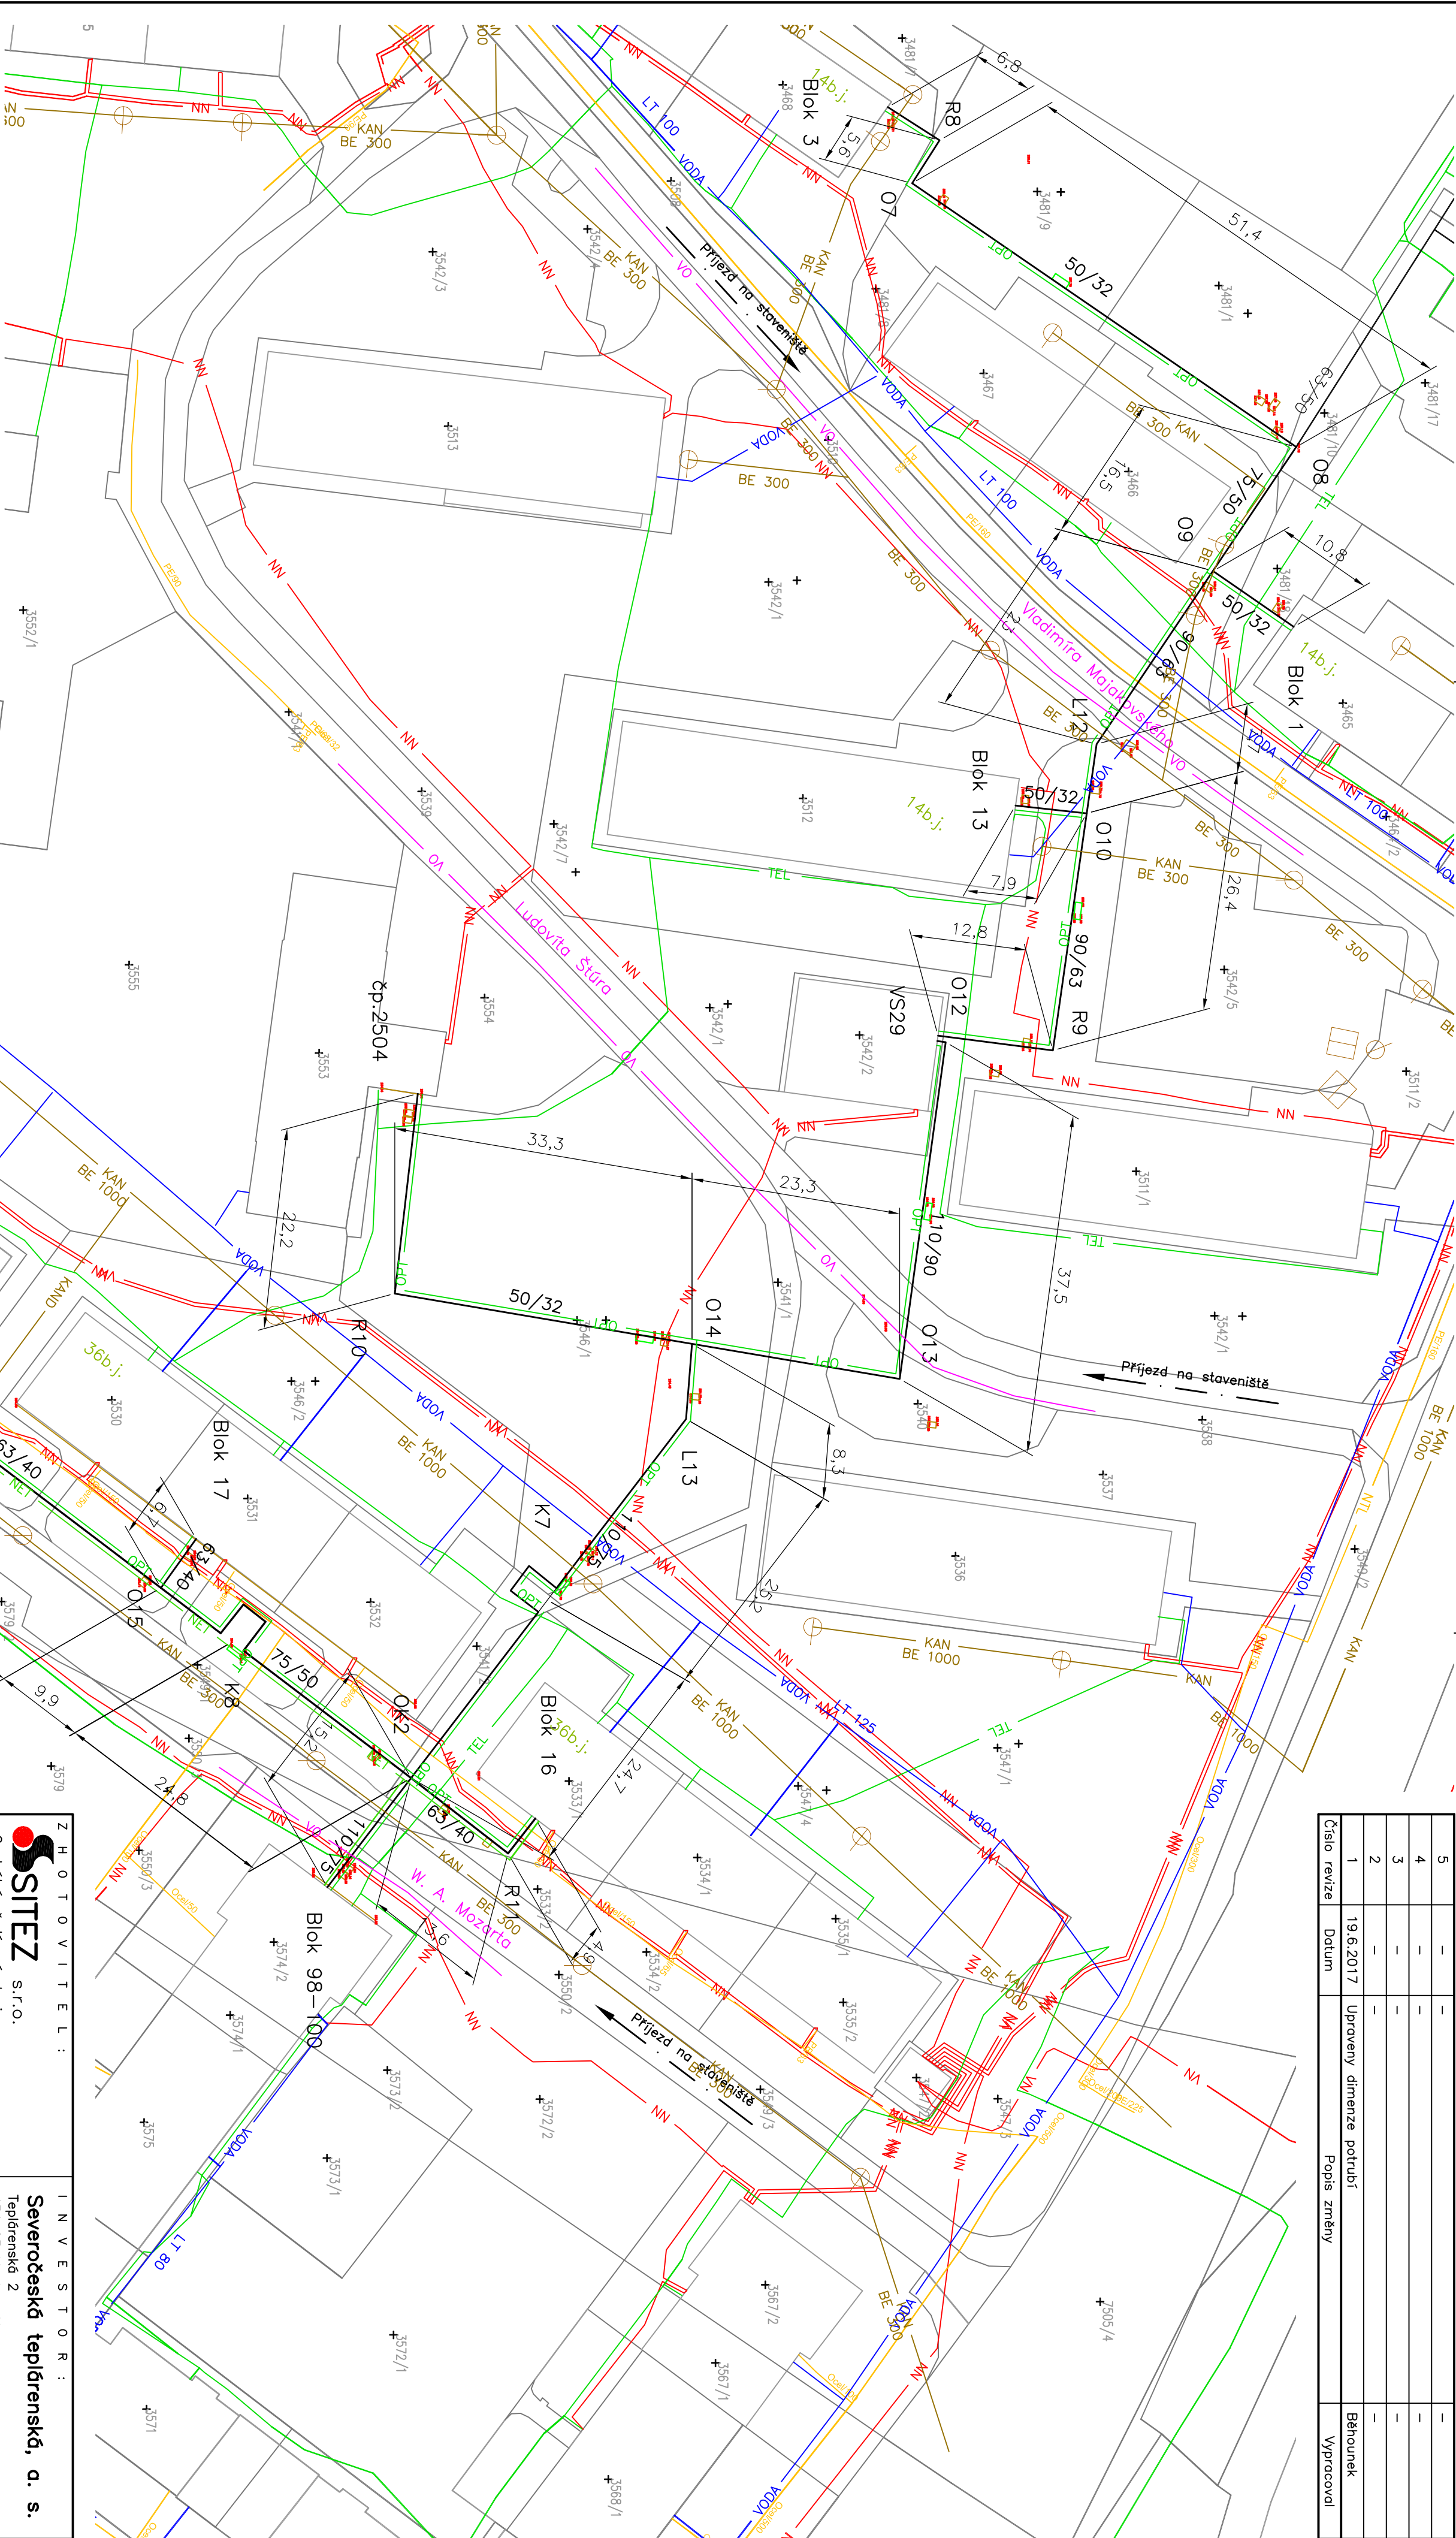

- Legenda:
- Rozvod TV a CIR
 - Kabely NN
 - Kabely VN
 - Kabely VO
 - Kabely sdělovací
 - Kabely sdělovací NET
 - Kabely optické
 - Montážní otvor
 - Kabely TKR
 - Vodovod
 - Kanalizace
 - Plyn NTL

Z H O T O V I T E L :		I N V E S T O R :	
SITEZ S.r.o. Centrální předpilotní stanice Srdliště Nová Ves 415 01 Teplice www.sitez.cz		Severočeská teplořenská, a. s. Teplořenská 2 434 03 Most – komorony	
Výpracoval	Ing. Běhounek J.	Zakázkové číslo	41 – 17
Kontroloval	Ing. Mandáček J.	Datum	05 / 2017
Akce :	Rekonstrukce potrubí teplé vody v kolektoru od VS 29, Most		
Osoh :	Koordináční situační výkres	Por. číslo :	C3
		Poré :	1