


NAVROVANÝ STAV - PŮDORYS STŘECHY - SPODNÍ ČÁST

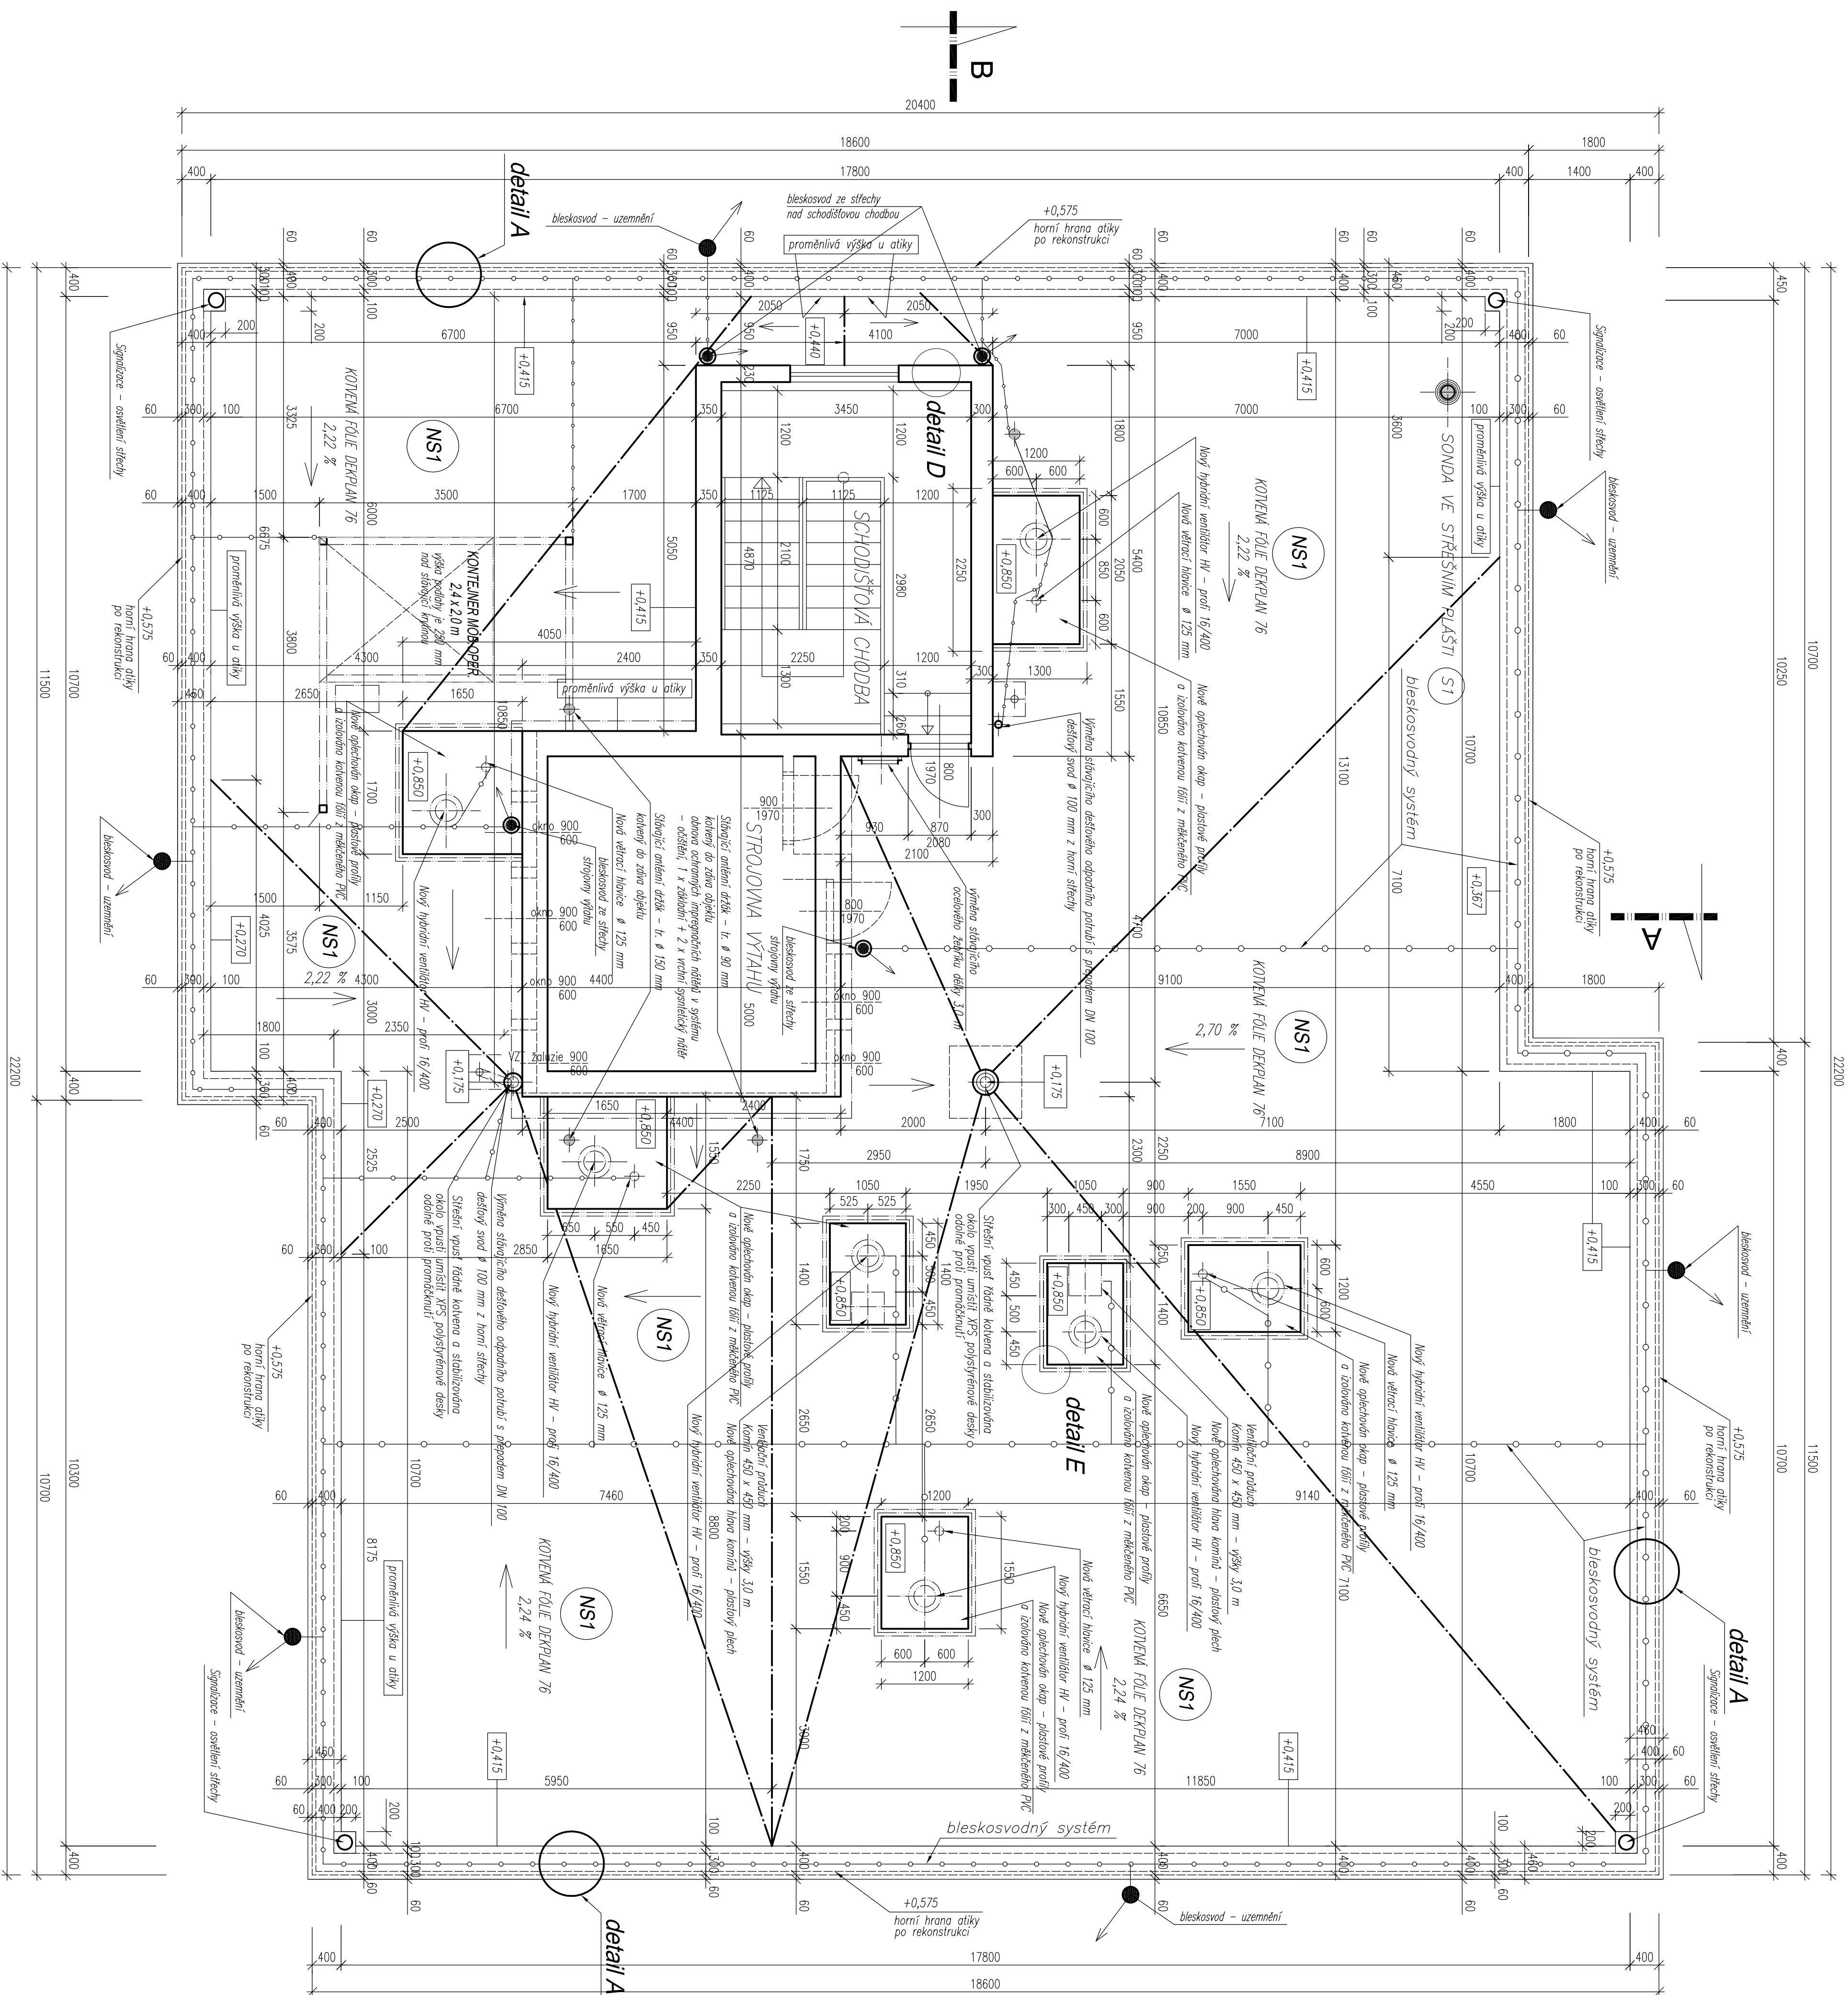

POZNÁMKA :

- polonové a výškové uspořádání střešního pláště a dalších stavebních prvků a konstrukcí na ploché střeše ve vztahu k atice bylo domněno na místě stavby (celá plošina dokumentace nebyla k dispozici)
- sanota střešního střešního pláště byla provedena na úrovni spodní horní střechy (přepokládáme stávající sklon střešního pláště vychází z provedené sanoty)
- tvar a rozměry klempěrných prvků – domněl, že na místě stavby dle skutečných rozměrů v příloze zjištění klempěrných měřičích předpokládá, že některé náhly vycházely, bude konkrétním projektem a provedena příloha dle náhly řešení
- nebyl stanoven požadavek stavebního na stavební připojení se smyslu budoucího zateplení obvodového pláště
- před obdiváním materiálu na sanaci střechy a přesně technologie provádění stavby bude dokončen podoby prvků střešních konstrukcí a střešního pláště
- pro vodu provedli kolektivní systém a ověřili inozost: pokládá je nutné provedení hlohových zkušeb odpovídá osobou s patřičným oprávněním v souladu s EtAč 006 – Provádění výtahových zkušeb na stavbě
- SAMÉ STŘECHY BUDY PROHÁJÍ V SOUČASNOSTI S VYSTUPNÍM A PRODUKCEMATELNU**
- TECHNICKÝCH ZÁKLADŮ NA STŘECHĚ UMÍSTĚNÝCH, VČETNĚ KONKRETNĚ, KTERÝ BUDY MOŽNO V PROBLEHU OPRAV STŘECHY**
- PŘEMÍSTIT**

STAVEBNÍK		GENERÁLNÍ PROJEKTANT	
Městská část Praha 18 Becovská 639 PSC 199 00, Praha 18 - Lehňany		Ing. Petr Zába Mistkova 96/72, 150 00, Praha 5 - Košře IČO: 74565087, DIČ: CZ6508101270 TEL: 608 23 04 19, zabap@seznam.cz	
CELKOVÁ OPRAVA A SANACE STŘEŠNÍHO PLOŠTĚ bývalý objekt Rymarovská 475 PSC 199 00, Praha 18 - Lehňany			
PROJEKTOVANÍ ČÁSTI DOKUMENTACE	ZODPOVĚDNÝ PROJEKTANT	HLAVNÍ NÁZEV PROJEKTU	AUTOR NÁVRHU
Ing. Petr Zába	Ing. Petr Zába	Ing. Petr Zába	Ing. Petr Zába
DLE PROJEKTOVÉ DOKUMENTACE		STUPEŇ PROJEKTOVÉ DOKUMENTACE	
D.1.1 ARCHITECTONICKO - STAVEBNÍ ŘEŠENÍ	TDW	03. 2015	
NÁZEV PŘÍLOHY	ZÁKROBNÉ ČÍSLO	ČÍSLO PŘÍLOHY	ČÍSLO PŘÍLOHY
	15 36	6 x A4	
NAVRHOVANÝ STAV - PŮDORYS - SPODNÍ ČÁST STŘECHY		D.1.1-5	