


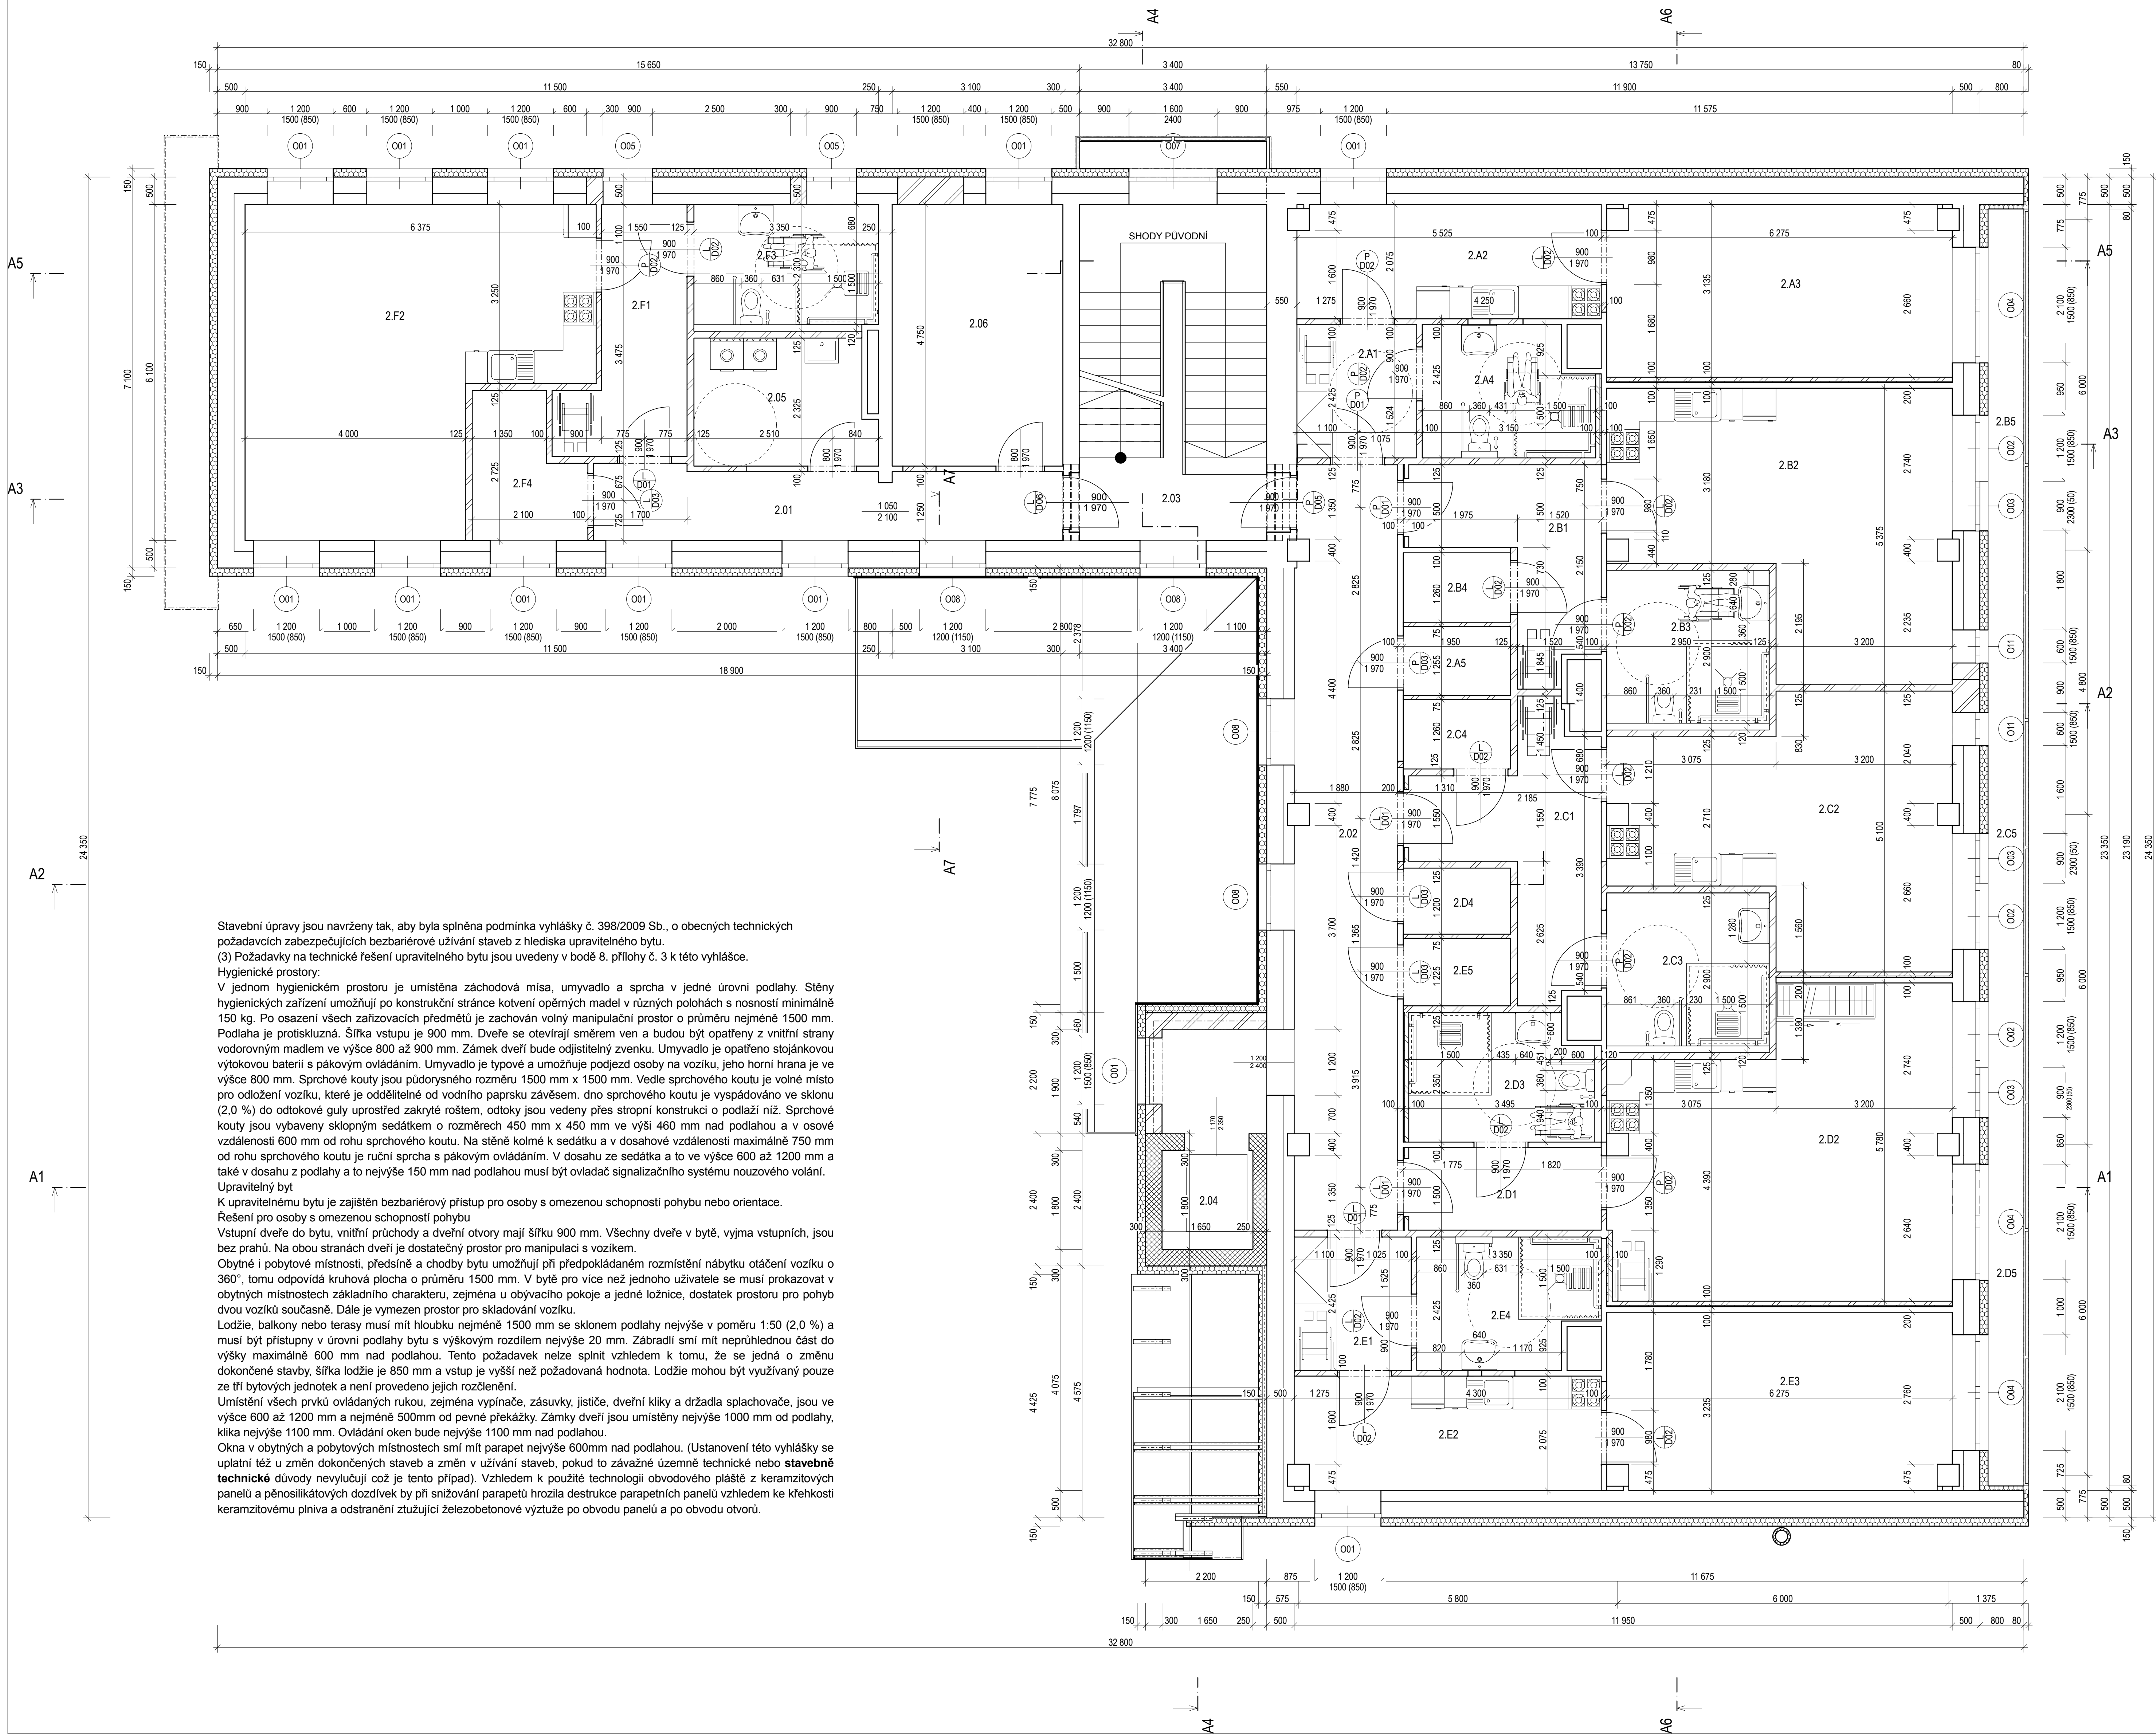

ZNP TABULKA MÍSTNOSTÍ							
Kategorie zóny	Č.	Název místnosti	Plocha (m2)	Povrch podlahy	Povrch zdí	Povrch stropu	Poznámky
Komunikační plochy							
	2.01	CHODBA	10,86	Keramická dlažba	Štuková omítka	Štuková omítka	Po obvodu sokl z dlažby v=0,1m
	2.02	CHODBA	30,30	Keramická dlažba	Štuková omítka	Štuková omítka	Po obvodu sokl z dlažby v=0,1m
	2.03	SCHODY	21,03	Keramická dlažba	Štuková omítka	Štuková omítka	Po obvodu sokl z dlažby v=0,1m
	2.04	VÝTAH	2,97		Štuková omítka		
Obýtné plochy							
	2.A1	PŘEDSÍŇ	5,27	Keramická dlažba	Štuková omítka	Štuková omítka	Po obvodu sokl z dlažby v=0,1m
	2.A2	KUCHYŇ	11,36	Laminátová podlaha	Štuková omítka	Štuková omítka	Po obvodu olistovat
	2.A3	OBÝVACÍ POKOJ	19,35	Laminátová podlaha	Štuková omítka	Štuková omítka	Po obvodu olistovat
	2.A4	KOUPELNA + WC	6,88	Keramická dlažba	Štuková omítka	SDK Podhled impreg. sv=2,45m	Keramický obklad v 2,1 m
	2.A5	SKLEP	2,45	PVC	Štuková omítka	Štuková omítka	Po obvodu olistovat
	2.B1	PŘEDSÍŇ	8,80	Keramická dlažba	Štuková omítka	SDK Podhled stand. sv=2,45m	Po obvodu sokl z dlažby v=0,1m
	2.B2	OBÝVACÍ POKOJ + KK	26,69	Laminátová podlaha	Štuková omítka	Štuková omítka	Po obvodu olistovat
	2.B3	KOUPELNA + WC	8,20	Keramická dlažba	Štuková omítka	SDK Podhled impreg. sv=2,45m	Keramický obklad v=2,1 m
	2.B4	KOMORA	2,46	PVC	Štuková omítka	Štuková omítka	Po obvodu olistovat
	2.B5	LODŽIE	5,26	Keramická dlažba mrazuvzdorná	Tenkovrstvá silikonová omítka	Tenkovrstvá silikonová omítka	Po obvodu olistovat
	2.C1	PŘEDSÍŇ	10,91	Keramická dlažba	Štuková omítka	SDK Podhled stand. sv=2,45m	Po obvodu sokl z dlažby v=0,1m
	2.C2	OBÝVACÍ POKOJ + KK	24,37	Laminátová podlaha	Štuková omítka	Štuková omítka	Po obvodu olistovat
	2.C3	KOUPELNA + WC	8,19	Keramická dlažba	Štuková omítka	SDK Podhled impreg. sv=2,45m	Keramický obklad v=2,1 m
	2.C4	KOMORA	2,46	PVC	Štuková omítka	Štuková omítka	Po obvodu olistovat
	2.C5	LODŽIE	5,26	Keramická dlažba mrazuvzdorná	Tenkovrstvá silikonová omítka	Tenkovrstvá silikonová omítka	Po obvodu olistovat
	2.D1	PŘEDSÍŇ	5,24	Keramická dlažba	Štuková omítka	SDK Podhled stand. sv=2,45m	Po obvodu sokl z dlažby v=0,1m
	2.D2	OBÝVACÍ POKOJ + KK	31,58	Laminátová podlaha	Štuková omítka	Štuková omítka	Po obvodu olistovat
	2.D3	KOUPENA + WC	7,57	Keramická dlažba	Štuková omítka	SDK Podhled impreg. sv=2,45m	Keramický obklad v=2,1 m
	2.D4	SKLEP	2,34	PVC	Štuková omítka	Štuková omítka	Po obvodu olistovat
	2.D5	LODŽIE	5,26	Keramická dlažba mrazuvzdorná	Tenkovrstvá silikonová omítka	Tenkovrstvá silikonová omítka	Po obvodu olistovat
	2.E1	PŘEDSÍŇ	5,15	Keramická dlažba	Štuková omítka	Štuková omítka	Po obvodu sokl z dlažby v=0,1m
	2.E2	KUCHYŇ	11,44	Laminátová podlaha	Štuková omítka	Štuková omítka	Po obvodu olistovat
	2.E3	OBÝVACÍ POKOJ	19,98	Laminátová podlaha	Štuková omítka	Štuková omítka	Po obvodu olistovat
	2.E4	KOUPELNA + WC	7,40	Keramická dlažba	Štuková omítka	SDK Podhled impreg. sv=2,45m	Keramický obklad v=2,1 m
	2.E5	SKLEP	2,39	PVC	Štuková omítka	Štuková omítka	Po obvodu olistovat
	2.F1	ZÁDVEŘÍ	8,16	Keramická dlažba	Štuková omítka	Štuková omítka	Po obvodu sokl z dlažby v=0,1m
	2.F2	OBÝVACÍ POKOJ + KK	32,12	Laminátová podlaha	Štuková omítka	Štuková omítka	Po obvodu olistovat
	2.F3	KOUPELNA + WC	7,29	Keramická dlažba	Štuková omítka	SDK Podhled impreg. sv=2,45m	Keramický obklad v=2,1 m
	2.F4	SKLEP	4,73	PVC	Štuková omítka	Štuková omítka	Po obvodu olistovat
Společné prostory							
	2.05	PRÁDELNA	7,35	Keramická dlažba	Štuková omítka	Štuková omítka	Keramický obklad v=1,6m
	2.06	SUŠARNA	14,73	PVC	Štuková omítka	Štuková omítka	Po obvodu olistovat
			385,80 m2				

č.	výplň	Jméno
1		Stávající konstrukce
2		Zdivo - tvárnice
3		Minerální vlna
4		Beton vyztužený
5		Zdivo - betonové tvárnice
6		Lomový kámen