


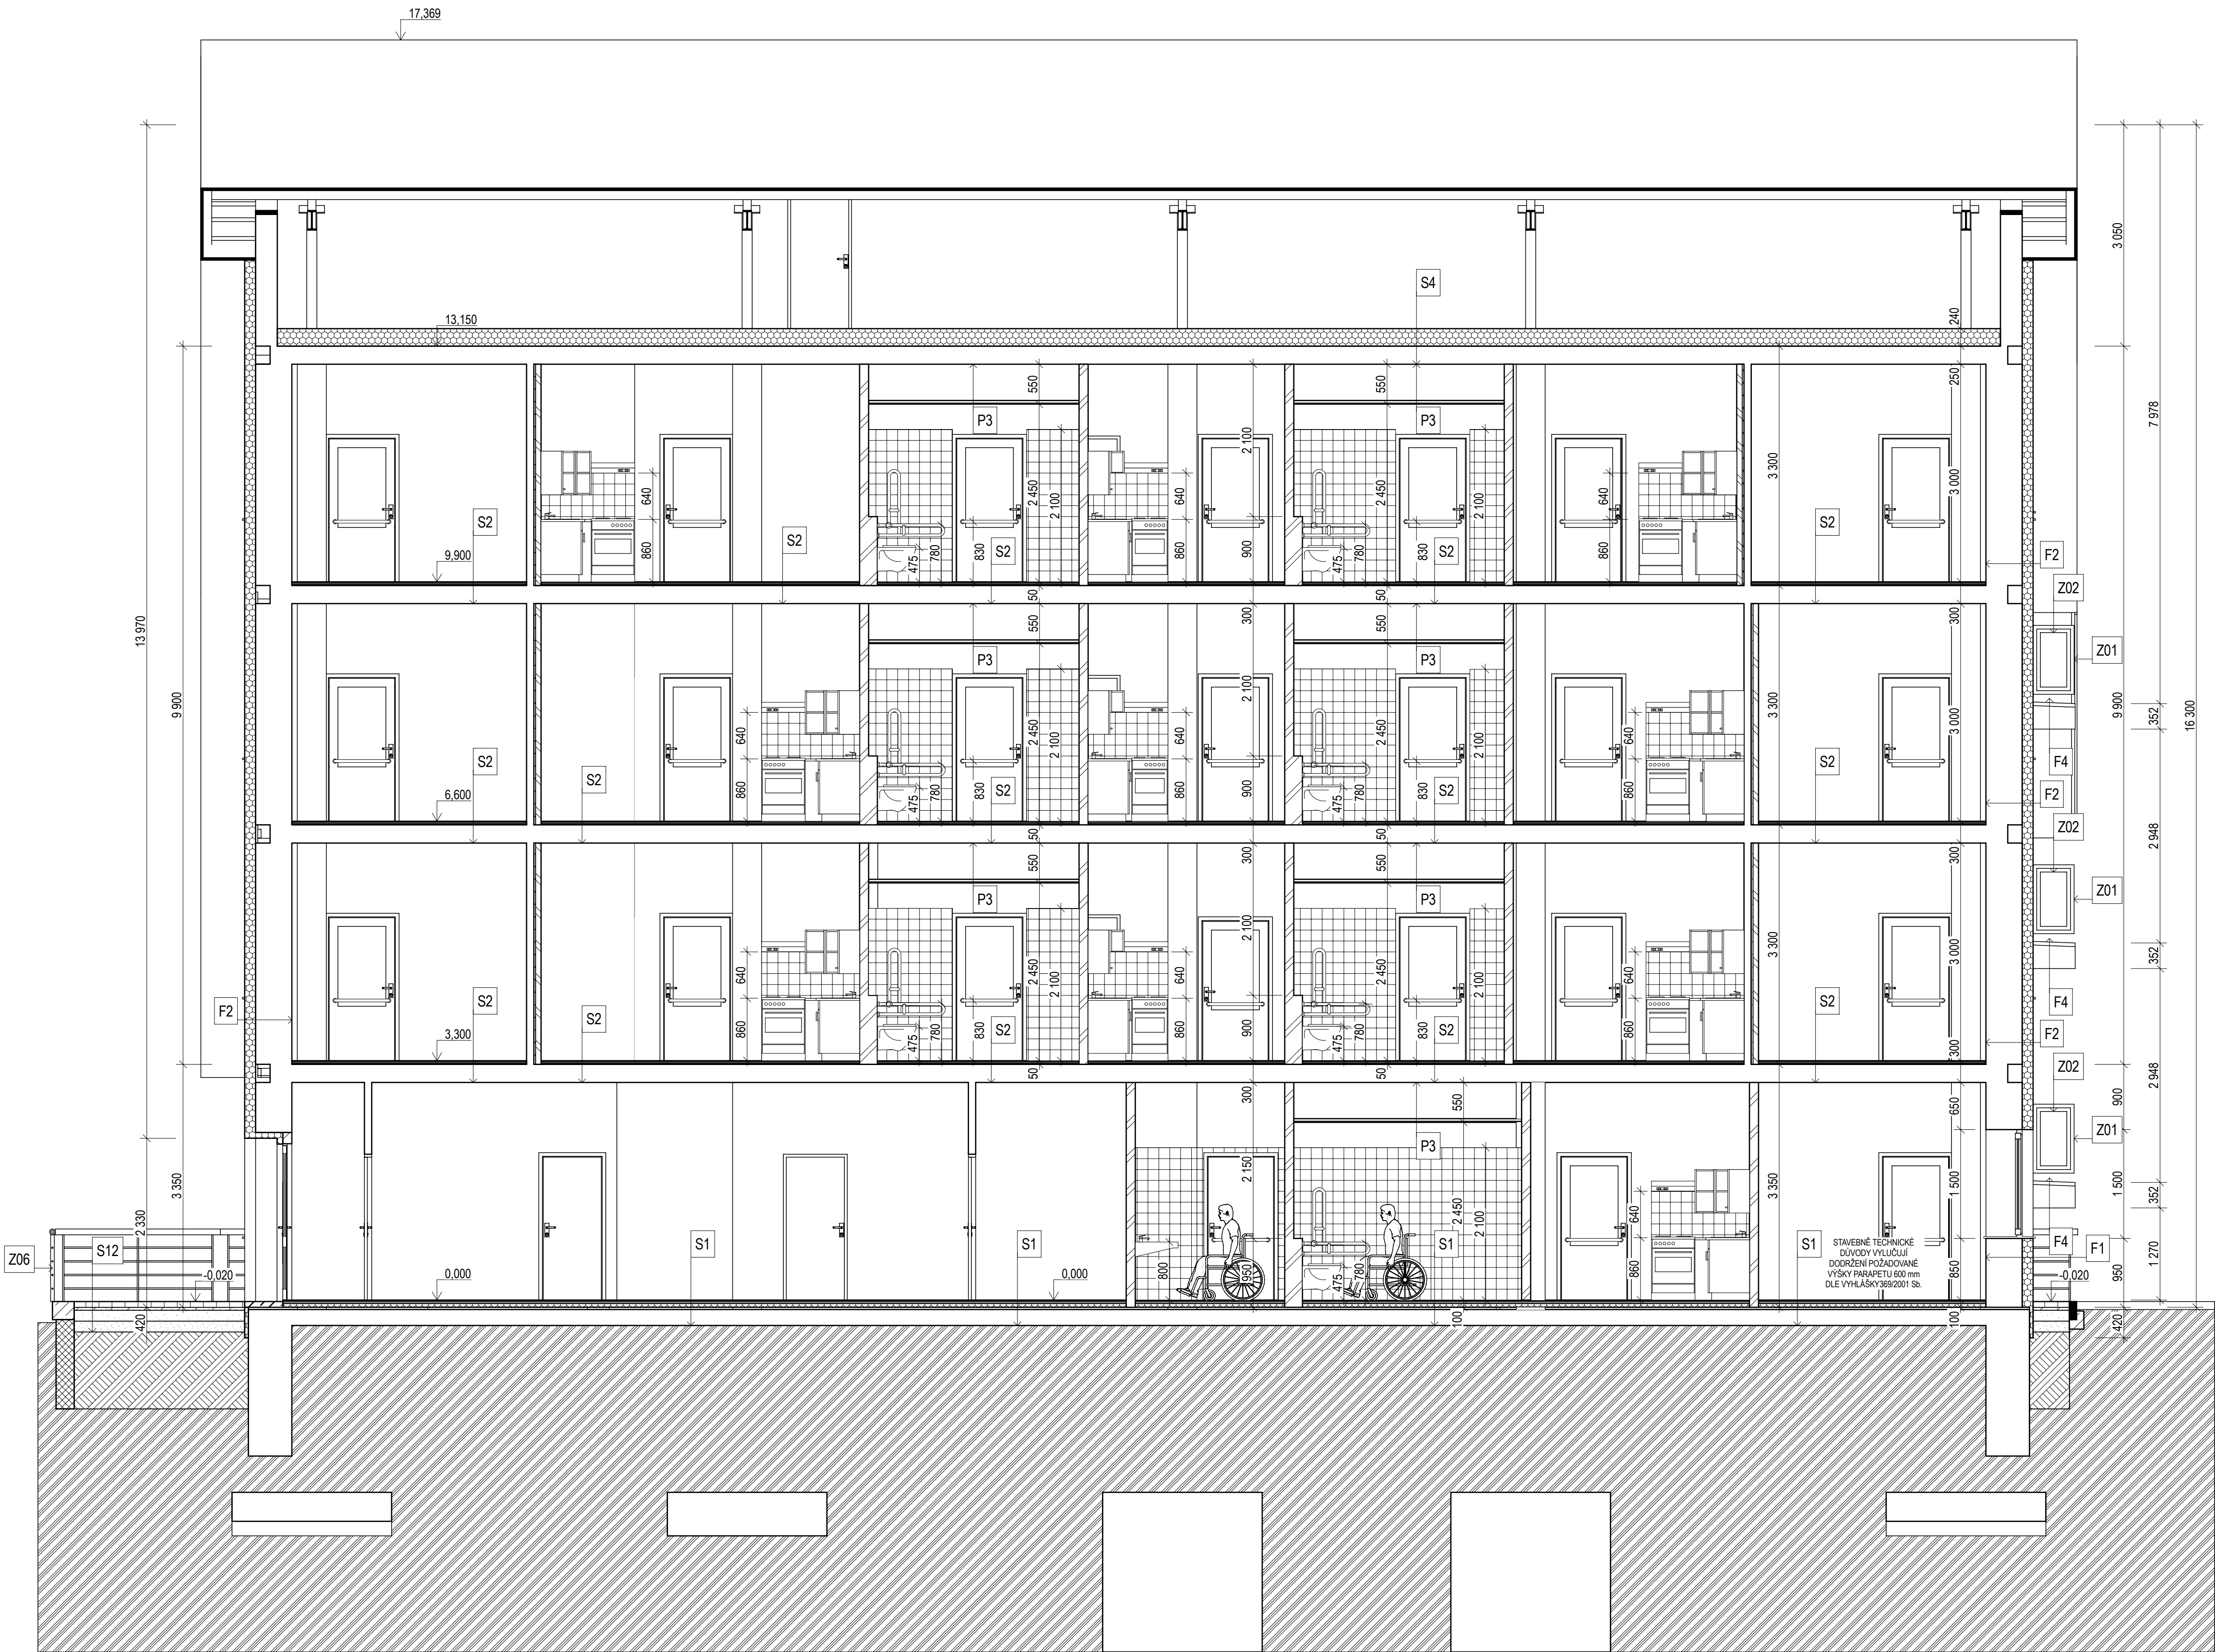

SKLADBY KONSTRUKCÍ

S1: Nášlapná vrstva	
- keramická dlažba, tmel	10mm
- laminátová podlaha + kročejová izolace	10mm
anhydritový lité potěr	45mm
separační vrstva	
tepelná izolace	50mm
hydroizolace měkké PVC	1,5mm
původní podlahová konstrukce	
S2: Nášlapná vrstva	
- keramická dlažba, tmel	10mm
- laminátová podlaha + kročejová izolace	11mm
anhydritový lité potěr	35mm
separační vrstva	
stýrodur	
původní stropní konstrukce	15mm
S3: Nášlapná vrstva	
- keramická dlažba, tmel	10mm
- laminátová podlaha + kročejová izolace	11mm
anhydritový lité potěr	35mm
separační vrstva	
stýrodur	
původní stropní konstrukce	15mm
S4: Tepelná izolace minerální vata dvě vrstvy	
pložené do kříže	
parozábrana	240mm
původní stropní konstrukce	
S5: Tepelná izolace minerální vata dvě vrstvy	
pložené do kříže	
parozábrana	240mm
kovový rošt zavěšeného SDK podhledu	25mm
parozábrana	
sádrokartonový podhled z protipožárních	
desek 2 x 12,5 mm EI 30	25mm
S6: Tepelná izolace minerální vata mezi krovy	
parozábrana	240mm
samonosný kovový rošt SDK podhledu	
parozábrana	100mm
sádrokartonový podhled z protipožárních	
desek 2 x 12,5 mm EI 30	25mm
S7: Střešní krytina falcovaný CU plech	
desky OSB	0,55mm
vázaná konstrukce krovu	28mm
tepelná izolace minerální vata dvě vrstvy	
pložené do kříže	
parozábrana	240mm
kovový rošt zavěšeného SDK podhledu	25mm
parozábrana	
sádrokartonový podhled z protipožárních	
desek 2 x 12,5 mm EI 30	25mm
S8: Střešní krytina falcovaný CU plech	
desky OSB	0,55mm
vázaná konstrukce krovu	28mm
Tepelná izolace minerální vata	150mm
železobetonová stropní deska	150mm
S9: betonová mazanina + svařovaná síť do betonu	150mm
hydroizolace měkké PVC	1,5mm
betonová mazanina + svařovaná síť do betonu	150mm
hutěný štěrkopiskový podsyp	100mm
rostlý terén	
S10: Nášlapná vrstva	
- keramická dlažba, tmel	15mm
anhydritový lité potěr	35mm
separační vrstva	
tepelná izolace	100mm
železobetonová stropní deska	150mm
S11: Nášlapná vrstva	
- keramická dlažba, tmel	15mm
anhydritový lité potěr	35mm
separační vrstva	
tepelná izolace	100mm
hydroizolace měkké PVC	1,5mm
betonová mazanina + svařovaná síť do betonu	150mm
hutěný štěrkopiskový podsyp	100mm
rostlý terén	
S12:zámková dlažba	
kladecí vrstva fr. 4-8 mm	80mm
drené kamenivo fr. 8-16 mm	30mm
drené kamenivo fr. 16-32 mm	100mm
štěrkopisek fr. 0-8 mm	200mm
	100mm

SKLADBY FASÁDNÍCH PRVKŮ

F1. Zateplení zvýšený sokl:	
Výbouraný stavající zvýšený sokl	10mm
hrubá vápenocementová omítka	140 mm
lepící stěrka	5 mm
izolace minerální vata	140 mm
sklovláknité pletivo do tmelu	5 mm
omítka tenkovrstvá akrylátová mozaika	4 mm
F2. Zateplení fasády plocha:	
Omytý vyspravený podklad	
lepící stěrka	5 mm
izolace minerální vata	140 mm
sklovláknité pletivo do tmelu	5 mm
omítka tenkovrstvá silikonová probarvená	3 mm
F3. Zateplení fasády lodžie:	
Omytý vyspravený podklad	
lepící stěrka	5 mm
izolace minerální vata	140 mm
sklovláknité pletivo do tmelu	5 mm
omítka tenkovrstvá silikonová probarvená	3 mm
F4. Zateplení podhledu a čel lodžii	
minerální vata	80 mm
Podhled lodžie v 3NP	
minerální vata	180 mm
sklovláknité pletivo do tmelu	5 mm
omítka tenkovrstvá silikonová probarvená	3 mm
Zateplení podlah lodži typovým skladebným systémem	
tepelná izolace XPS	50 mm
mrazuvzdorná keramická dlažba	2,0mm
F5. Zateplení výtahové šachty:	
zdivo z tvárnic ztraceného bednění	
lepící stěrka	5 mm
izolace minerální vata	140 mm
sklovláknité pletivo do tmelu	5 mm
omítka tenkovrstvá silikonová probarvená	3 mm

PODHLEDY

P1	Podhled v klubovně:	
	Zavěšený podhled s výjimečnými panely	0,36m2
	Zavěšený rošt vybitelný	330mm
P2	Snižžený podhled SDK	
	vzduchová mezera	500mm
	jednovrstvá spodní konstrukce CD+UD	35,0mm
	sádrokartonová deska obyčejná	12,5mm
P3	Snižžený podhled SDK	
	vzduchová mezera	500mm
	jednovrstvá spodní konstrukce CD+UD	35,0mm
	sádrokartonová deska impregnovaná	12,5mm
P4	Podhled operků:	
	dřevěný rošt	
	cementofibrové desky	12 mm
	nátěr fasádní barvou	

KLEMPÍŘSKÉ KONSTRUKCE

K1	Nová střešní krytina:	
	Falcovaný Cu plech	55 mm
	desky OSB	
	vázaná konstrukce krovu	

ZÁMEČNICKÉ KONSTRUKCE

Z1-3	Nové zábradlí	
	Ocelový žárově zinkovaný rám	
	Polyuretanový nátěr	
	Výplň bezpečnostní lepené sklo	
Z04	Požární bezpečnostní dvířka	
	Revizní přístup k VZT	800x800
	EI 30 DP3-Sm	
Z05	Protipožární skládací půdní schody	
	výška podhledu	2600mm
Z06	Venkovní zábradlí	
	Ocelový žárově zinkovaný rám	
	Polyuretanový nátěr	
	Výplň ocelová lanka	

Legenda materiálů

č.	výplň	Jméno
1		Stávající konstrukce
2		Zdivo - tvárnice
3		Minerální plst'
4		Beton vyztužený
5		Zdivo - betonové tvárnice
6		Lomový kámen

±0,000 = 657,28
Souřadný systém: JTSK
Výškový systém: BpV

HLAVNÍ ARCHITEKT	ING. JIŘÍ PAVLŮ	
ZODP. PROJEKTANT	ING. JIŘÍ PAVLŮ	
VYPRACOVAL	ING. JIŘÍ PAVLŮ	
INVESTOR	MĚSTO HARRACHOV	
PEČOVATELSKÉ BYTY ČP 155 HARRACHOV		
ŘEZ A6		
FORMAT	DATUM	STUPEŇ
A1 / BxM4	srpen 2017	PrSt p.v.č. 6.
MÉRITKO	Č. VÝKRESU	Č. ZAKÁZKY
1:100, 1:50, 1:25	D. 1.1. b11	082017