


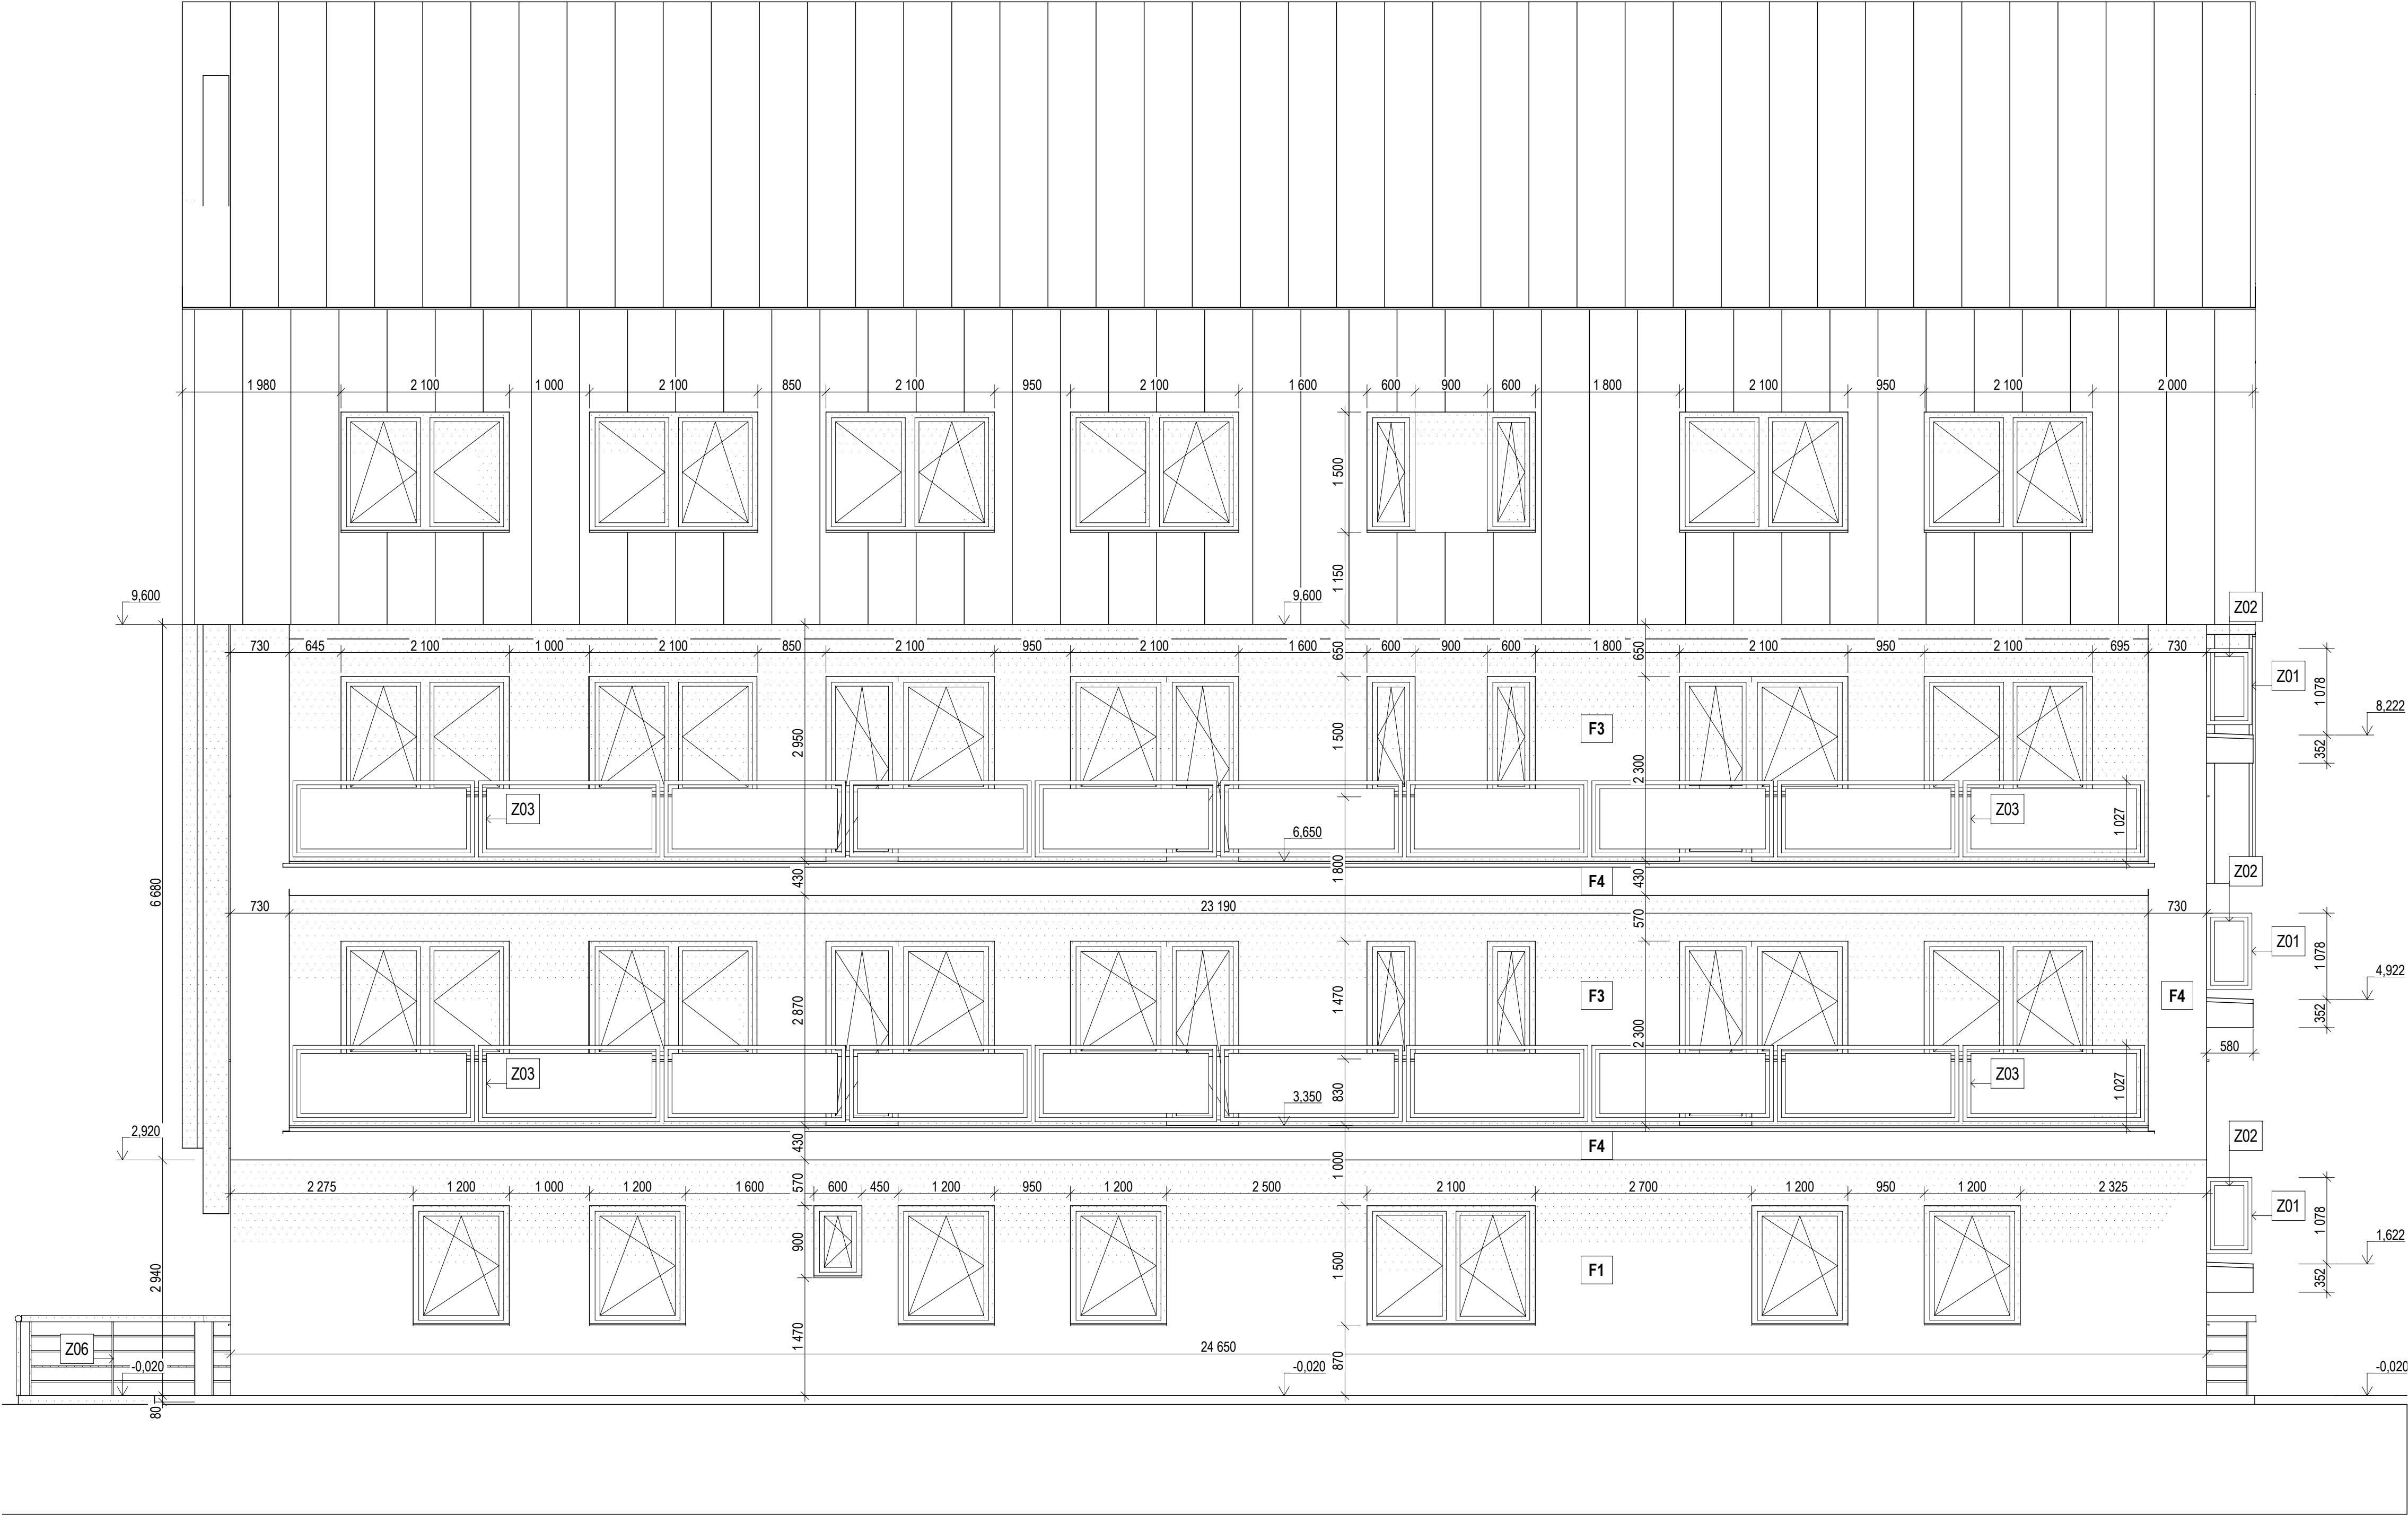

SKLADBY FASÁDNÍCH PRVKŮ

- F1. Zateplení zvýšený sokl:
Vybouraný stavající zvýšený sokl
hrubá vápenocementová omítka 10mm
lepící stěrka 5 mm
izolace minerální vata 140 mm
sklovláknité pletivo do tmelu 5 mm
omítka tenkovrstvá akriátová mozaika 4 mm

- F2. Zateplení fasády plocha:
Omytý vyspravený podklad
lepící stěrka 5 mm
izolace minerální vata 140 mm
sklovláknité pletivo do tmelu 5 mm
omítka tenkovrstvá silikonová probarvená 3 mm

- F3. Zateplení fasády lodžie:
Omytý vyspravený podklad
lepící stěrka 5 mm
izolace minerální vata 140 mm
sklovláknité pletivo do tmelu 5 mm
omítka tenkovrstvá silikonová probarvená 3 mm

- F4. Zateplení podhledu a čel lodžií
minerální vata 80 mm
Podhled lodžie v 3NP
minerální vata 180 mm
sklovláknité pletivo do tmelu 5 mm
omítka tenkovrstvá silikonová probarvená 3 mm
Zateplení podlah lodži typovým skladebným systémem
tepelná izolace XPS 50 mm
mrazuvzdorná keramická dlažba 20mm

- F5. Zateplení výtahové šachty:
zdívo z tvárníc ztraceného bednění
lepící stěrka 5 mm
izolace minerální vata 140 mm
sklovláknité pletivo do tmelu 5 mm
omítka tenkovrstvá silikonová probarvená 3 mm

ZÁMEČNICKÉ KONSTRUKCE

- Z1-3 Nové zábradlí
Ocelvý žárově zinkovaný rám
Polyuretanový nátěr
Výplň bezpečnostní lepené sklo
- Z06 Venkovní zábradlí
Ocelvý žárově zinkovaný rám
Polyuretanový nátěr
Výplň ocelová lanka

KLEMPÍŘSKÉ KONSTRUKCE

- K1 Nová střešní krytina:
Falcovaný Cu plech
desky OSB
vázaná konstrukce krovu


55 mm

Popis zateplovacího fasády

- Stěnový systém:
- Zateplení obvodových stěn minerální vatou s podélnou orientací vláken tl. 140 mm **Λ=0,039**.
Lepící tmel k obvodové stěně a vně systémový tmel se sklovláknitou sítí 10 mm. Povrchová úprava s tenkovrstvou probarvenou pastovitou omítkou silikon s velikostí zrna 2 mm
 - Zateplení výtahové šachty minerální vatou s podélnou orientací vláken tl. 140 mm **Λ=0,039**.
Lepící tmel ke stěně z tvárníc ztraceného bednění a vně systémový tmel se sklovláknitou sítí 10 mm. Povrchová úprava s tenkovrstvou probarvenou pastovitou omítkou silikon s velikostí zrna 2 mm.
 - Zateplení soklu deskami XPS tl. 50-120 mm lepený na základové pásy. Zateplení provedno pod úrovní vodorovné hydroizolace. Pod úrovní okapového chodníku systémový tmel s 2x sklovláknitou sítí chráněný popovou folií.
 - Zateplení zdíva 1NP minerální vata s podélnou orientací vláken tl. 140 mm **Λ=0,039**.
Lepící tmel k obvodové stěně a vně systémový tmel se sklovláknitou sítí 10 mm, Povrchová úprava mozaiková stěrková omítkovina tl. 4 mm.
 - Zateplení čelních stěn lodžií minerální vatou s podélnou orientací vláken tl. 140 mm **Λ=0,039**.
Lepící tmel k obvodové stěně a vně systémový tmel se sklovláknitou sítí 10 mm. Povrchová úprava s tenkovrstvou probarvenou pastovitou omítkou silikon s velikostí zrna 2 mm
 - Zateplení podhledu a boků lodžií minerální vatou s podélnou orientací vláken tl. 80 mm **Λ=0,039**.
Podhled lodžie v 3NP minerální vatou s podélnou orientací vláken tl.180 mm **Λ=0,039**.
Lepící tmel k obvodové stěně a vně systémový tmel se sklovláknitou sítí 10 mm. Povrchová úprava s tenkovrstvou probarvenou pastovitou omítkou silikon s velikostí zrna 2 mm
Zateplení podlah lodži specializovaným systémem, s povrchem mrazuvzdnou keramickou dlažbou.
Zateplení prostoru pod mansardovou střechou resp. v půdním prostoru minerální vatou s podélnou orientací vláken tl. 140 **Λ=0,039**. Povrchová úprava lepící tmel k obvodové stěně a vně systémový tmel se sklovláknitou sítí 10 mm.

Výplně otvorů:
Výměna stávajících okenních vyplní a dveří viz tabulky.

±0,000 = 657,28
Souřadný systém: JTSK
Výškový systém: BpV

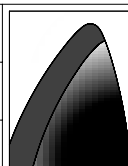HLAVNÍ ARCHITEKT		ING. JIŘÍ PAVLŮ	
ZODP. PROJEKTANT		ING. JIŘÍ PAVLŮ	
VYPRACOVAL		ING. JIŘÍ PAVLŮ	
INVESTOR			
MĚSTO HARRACHOV			
PEČOVATELSKÉ BYTY ČP 155 HARRACHOV			
Pohled od jihu			
FORMÁT	DATUM	STUPEŇ	Č. ZAKÁZKY
	srpen 2017	PrSt p.v.č. 6.	082017
MĚŘÍTKO	Č. VÝKRESU		
1:50, 1:100	D. 1.1. b13		