


Popis zateplovacího fasády

- Sténový systém:
- Zateplení obvodových stěn minerální vatou s podélnou orientací vláken tl. 140 mm **Λ=0,039**. Lepicí tmel k obvodové stěně a vně systémový tmel se sklovláknitou sítí 10 mm. Povrchová úprava s tenkovrstvou probarvenou pastovitou omítkou silikon s velikostí zrna 2 mm
 - Zateplení výtahové šachty minerální vatou s podélnou orientací vláken tl. 140 mm **Λ=0,039**. Lepicí tmel ke stěně z tvármic ztraceného bednění a vně systémový tmel se sklovláknitou sítí 10 mm. Povrchová úprava s tenkovrstvou probarvenou pastovitou omítkou silikon s velikostí zrna 2 mm.
 - Zateplení soklu deskami XPS tl. 50-120 mm lepený na základové pásy. Zateplení provedno pod úrovní vodorovné hydroizolace. Pod úrovní okapového chodníku systémový tmel s 2x sklovláknitou sítí chráněný novovou folií.
 - Zateplení zdíva 1NP minerální vata s podélnou orientací vláken tl. 140 mm **Λ=0,039**. Lepicí tmel k obvodové stěně a vně systémový tmel se sklovláknitou sítí 10 mm. Povrchová úprava mozaiková stěrková omítkovina tl. 4 mm.
 - Zateplení čelních stěn lodžii minerální vatou s podélnou orientací vláken tl. 140 mm **Λ=0,039**. Lepicí tmel k obvodové stěně a vně systémový tmel se sklovláknitou sítí 10 mm. Povrchová úprava s tenkovrstvou probarvenou pastovitou omítkou silikon s velikostí zrna 2 mm
 - Zateplení podhledu a boků lodžii minerální vatou s podélnou orientací vláken tl. 80 mm **Λ=0,039**. Podhled lodžie v 3NP minerální vatou s podélnou orientací vláken tl. 180 mm **Λ=0,039**. Lepicí tmel k obvodové stěně a vně systémový tmel se sklovláknitou sítí 10 mm. Povrchová úprava s tenkovrstvou probarvenou pastovitou omítkou silikon s velikostí zrna 2 mm. Zateplení podlah lodží specializovaným systémem, s povrchem mrazuvzdnou keramickou dlažbou. Zateplení prostoru pod mansardovou střechou resp. v půdním prostoru minerální vatou s podélnou orientací vláken tl. 140 **Λ=0,039**. Povrchová úprava lepicí tmel k obvodové stěně a vně systémový tmel se sklovláknitou sítí 10 mm.
 -

Výplně otvorů:
Výměna stávajících okenních výplní a dveří viz tabulky.

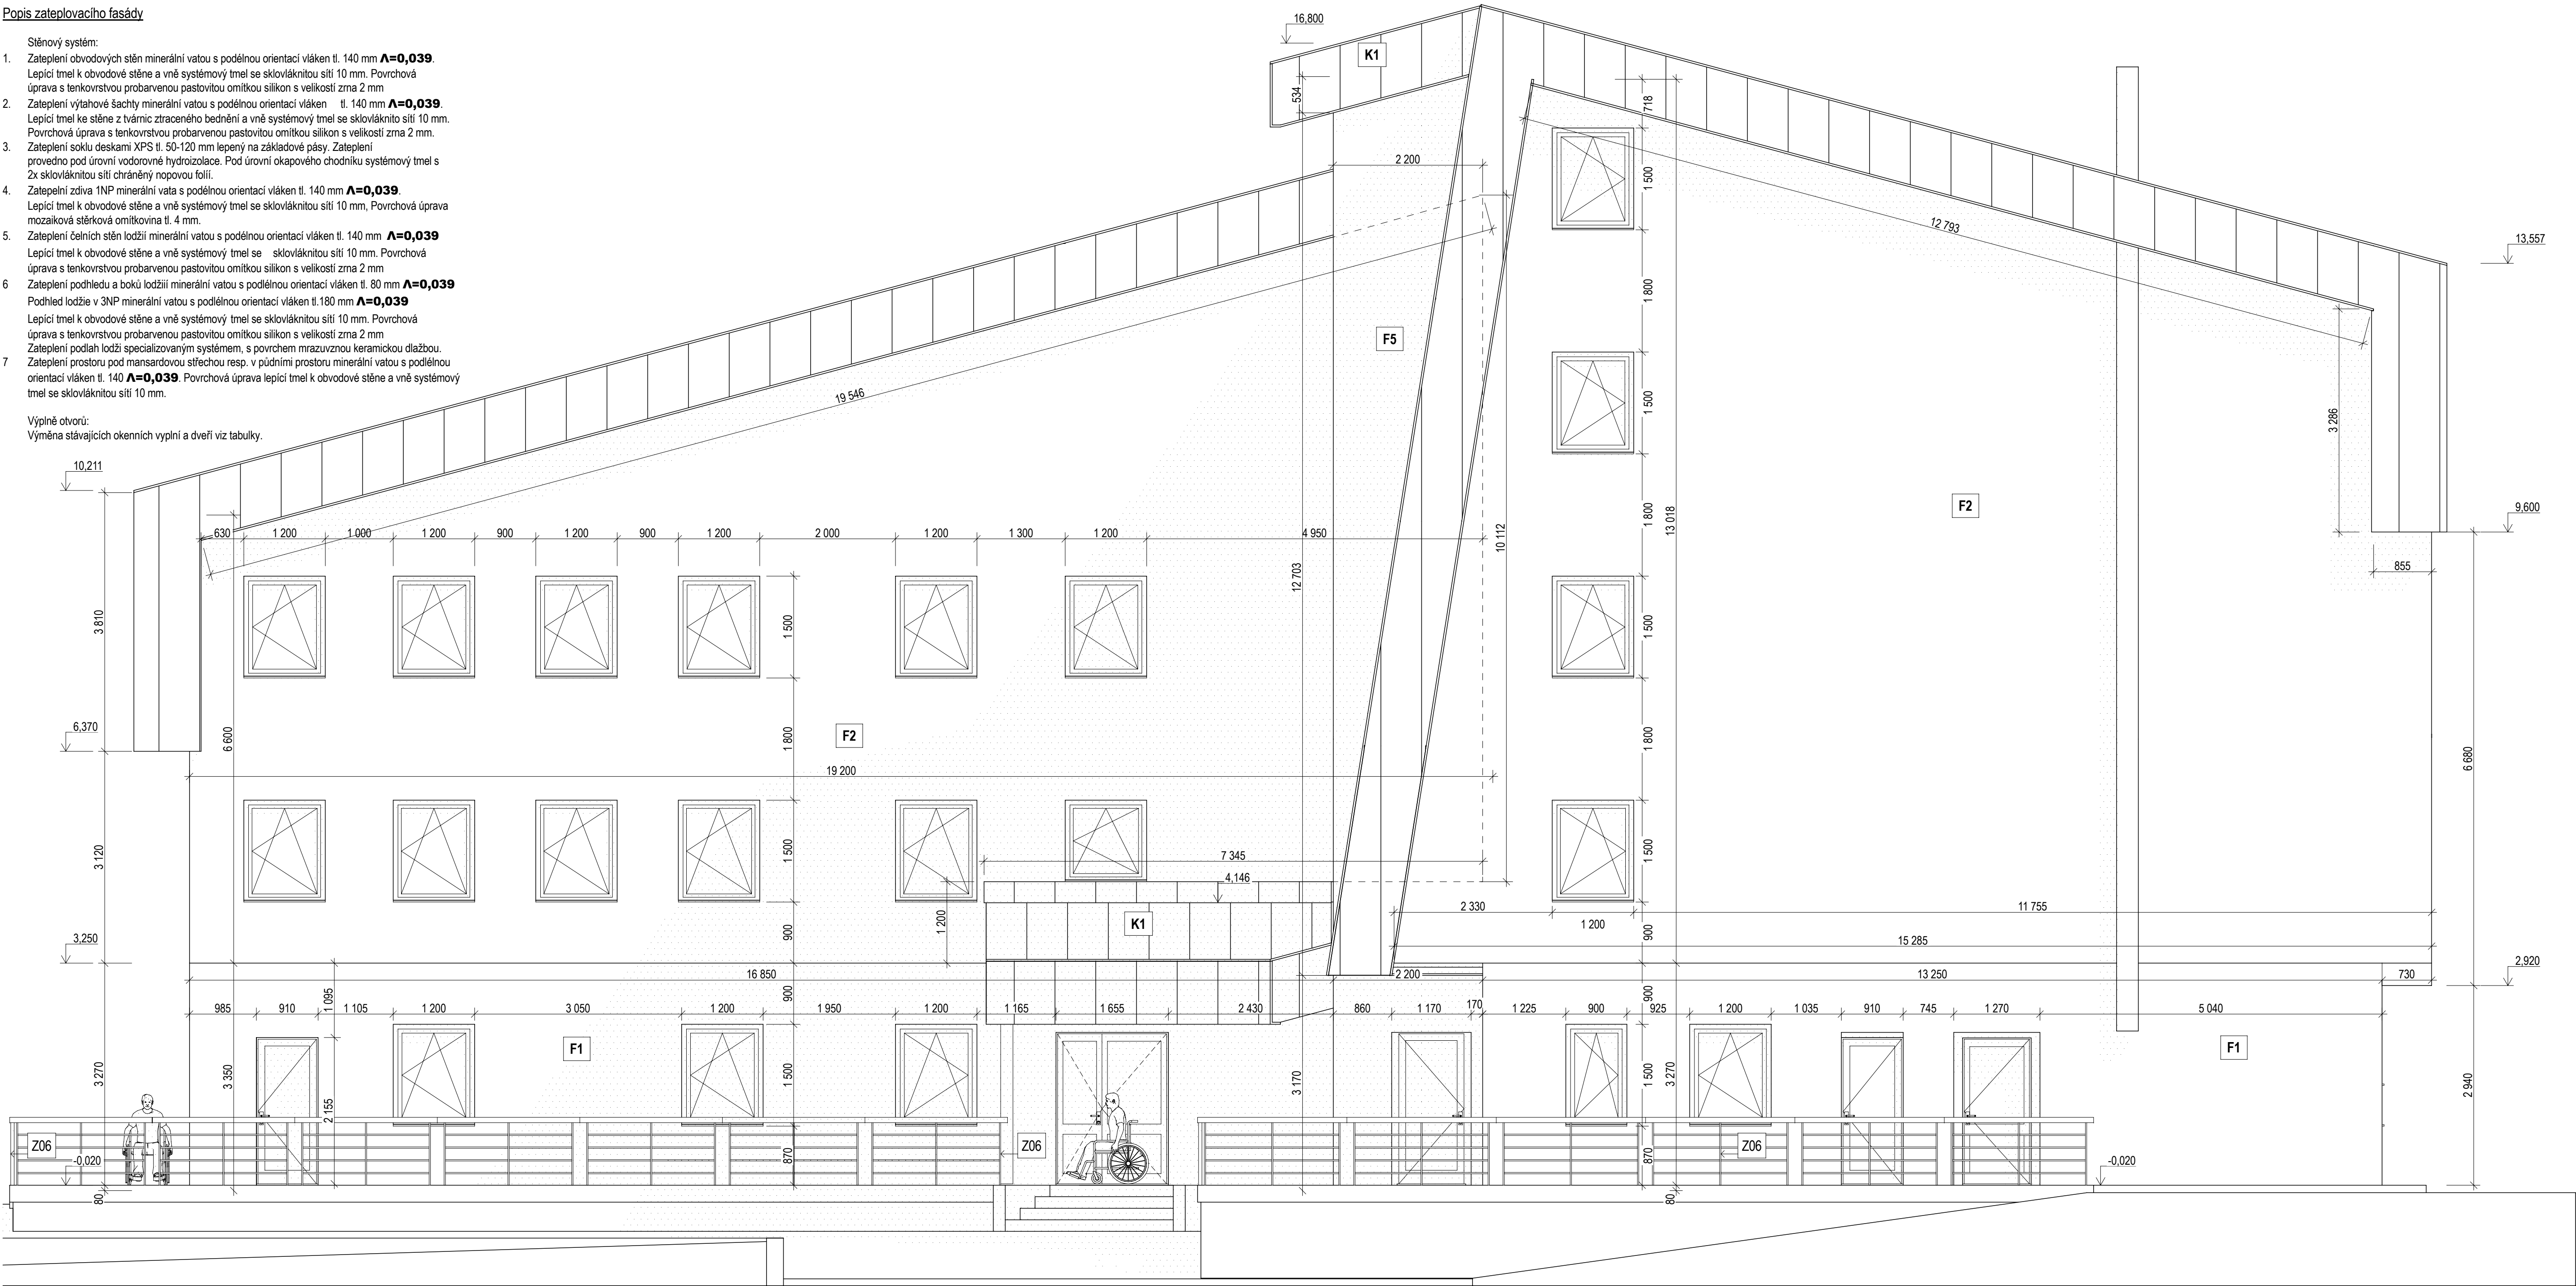

SKLADBY FASÁDNÍCH PRVKŮ

- F1. Zateplení zvýšený sokl:
Vybouraný stavající zvýšený sokl
hrubá vápenocementová omítka 10mm
lepicí stěrka 5 mm
izolace minerální vata 140 mm
sklovláknité pletivo do tmelu 5 mm
omítka tenkovrstvá akrylátová mozaika 4 mm
- F2. Zateplení fasády plocha:
Omytý vyspravený podklad
lepicí stěrka 5 mm
izolace minerální vata 140 mm
sklovláknité pletivo do tmelu 5 mm
omítka tenkovrstvá silikonová probarvená 3 mm
- F3. Zateplení fasády lodžie:
Omytý vyspravený podklad
lepicí stěrka 5 mm
izolace minerální vata 140 mm
sklovláknité pletivo do tmelu 5 mm
omítka tenkovrstvá silikonová probarvená 3 mm
- F4. Zateplení podhledu a čel lodžii
minerální vata 80 mm
Podhled lodžie v 3NP 180 mm
minerální vata 180 mm
sklovláknité pletivo do tmelu 5 mm
omítka tenkovrstvá silikonová probarvená 3 mm
Zateplení podlah lodží typovým skladebným systémem
tepelná izolace XPS 50 mm
mrazuvzdorná keramická dlažba 20mm
- F5. Zateplení výtahové šachty:
zdívo z tvármic ztraceného bednění
lepicí stěrka 5 mm
izolace minerální vata 140 mm
sklovláknité pletivo do tmelu 5 mm
omítka tenkovrstvá silikonová probarvená 3 mm

ZÁMEČNICKÉ KONSTRUKCE


- Z1-3 Nové zábradlí
Ocelvý žárově zinkovaný rám
Polyuretanový nátěr
Výplň bezpečnostní lepené sklo

- Z06 Venkovní zábradlí
Ocelvý žárově zinkovaný rám
Polyuretanový nátěr
Výplň ocelová lanika

KLEMPÍŘSKÉ KONSTRUKCE

- K1 Nová střešní krytina:
Falcovaný Cu plech 55 mm
desky OSB
vázaná konstrukce krovy

±0,000 = 657,28
Souřadný systém: JTSK
Výškový systém: BpV

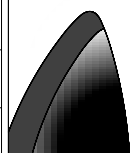HLAVNÍ ARCHITEKT		ING. JIŘÍ PAVLŮ		
ZODP. PROJEKTANT		ING. JIŘÍ PAVLŮ		
VYPRACOVAL		ING. JIŘÍ PAVLŮ		
INVESTOR		MĚSTO HARRACHOV		
PEČOVATELSKÉ BYTY ČP 155 HARRACHOV				
Pohled od západu				
FORMÁT	DATUM srpen 2017	STUPEŇ PrSt p.v.č. 6.	Č. ZAKÁZKY 062017	
MĚŘÍTKO	Č. VÝKRESU		D. 1.1. b14	