


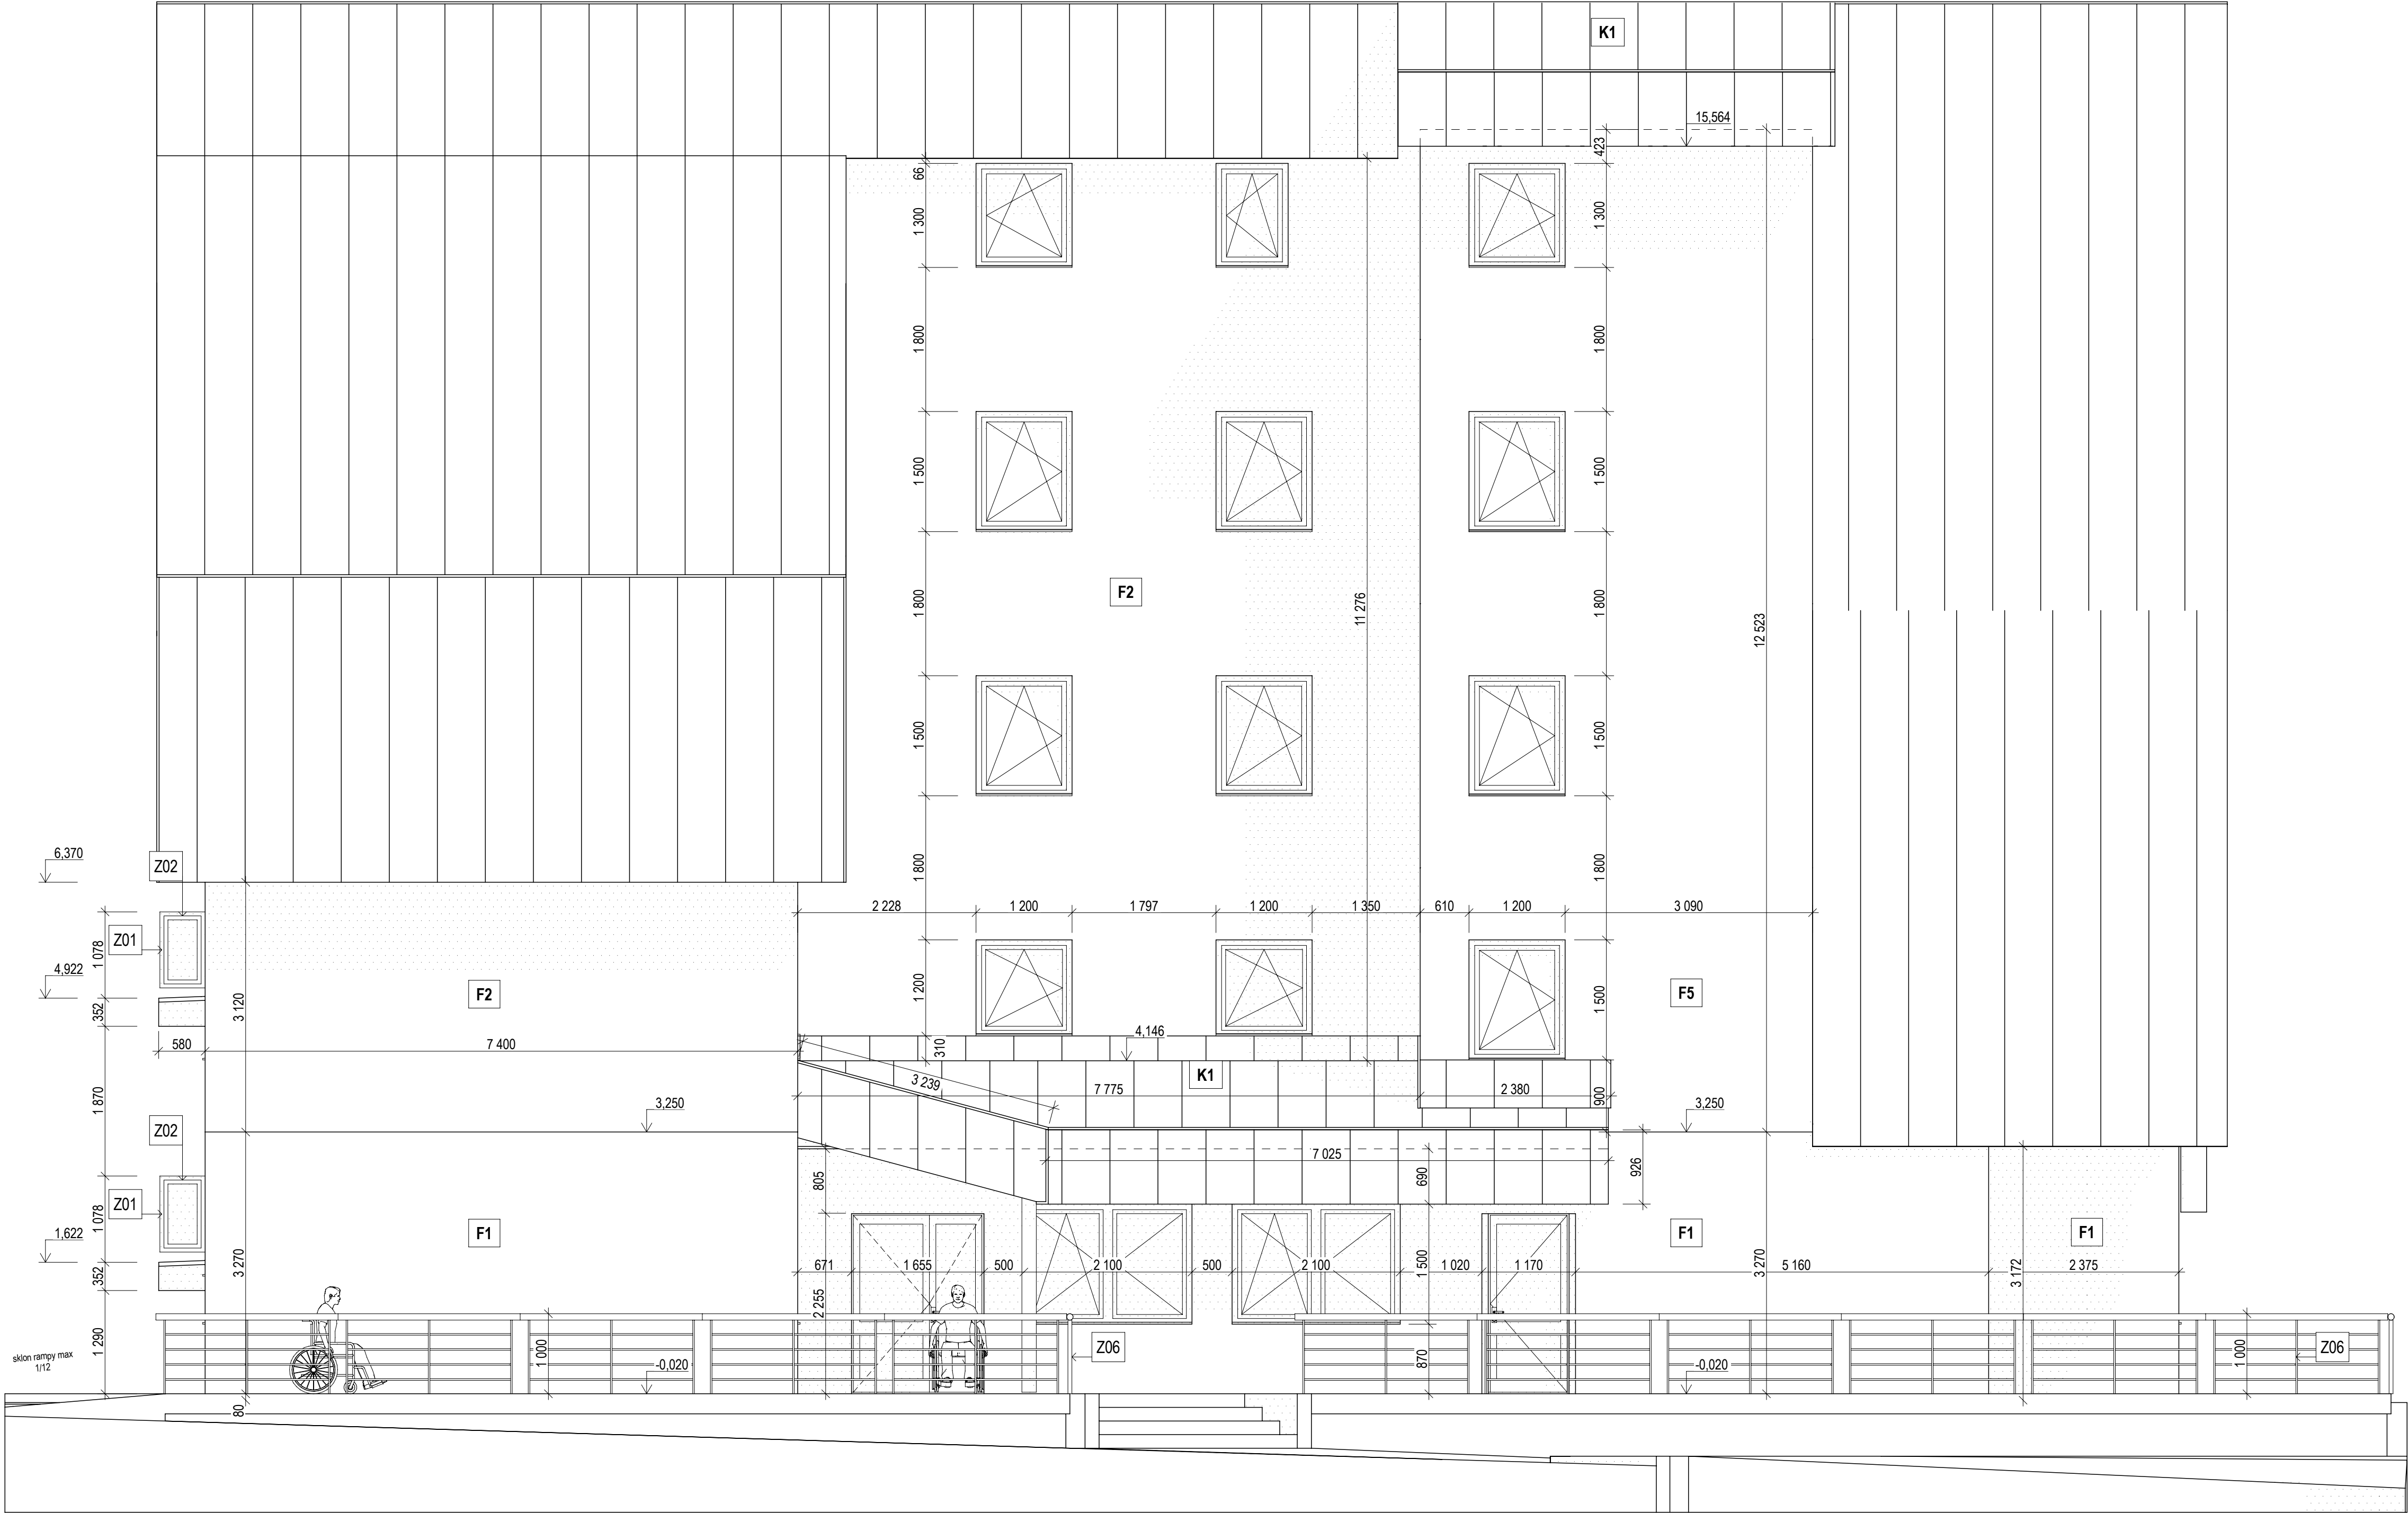

SKLADBY FASÁDNÍCH PRVKŮ

- F1. Zateplení zvýšený sokl:
Vybouraný stavající zvýšený sokl
hrubá vápennocementová omítka 10mm
lepící stěrka 5 mm
izolace minerální vata 140 mm
sklovláknité pletivo do tmelu 5 mm
omítka tenkovrstvá akriátová mozaika 4 mm

- F2. Zateplení fasády plocha:
Omytý vyspravený podklad
lepící stěrka 5 mm
izolace minerální vata 140 mm
sklovláknité pletivo do tmelu 5 mm
omítka tenkovrstvá silikonová probarvená 3 mm

- F3. Zateplení fasády lodžie:
Omytý vyspravený podklad
lepící stěrka 5 mm
izolace minerální vata 140 mm
sklovláknité pletivo do tmelu 5 mm
omítka tenkovrstvá silikonová probarvená 3 mm

- F4. Zateplení podhledu a čel lodžii
minerální vata 80 mm
Podhled lodžie v 3NP
minerální vata 180 mm
sklovláknité pletivo do tmelu 5 mm
omítka tenkovrstvá silikonová probarvená 3 mm
Zateplení podlah lodži typovým skladebným systémem
tepelná izolace XPS 50 mm
mrazuvzdorná keramická dlažba 2 0mm

- F5. Zateplení výtahové šachty:
zdívo z tvárnice ztraceného bednění
lepící stěrka 5 mm
izolace minerální vata 140 mm
sklovláknité pletivo do tmelu 5 mm
omítka tenkovrstvá silikonová probarvená 3 mm

ZÁMEČNICKÉ KONSTRUKCE

- Z1-3 Nové zábradlí
Ocelvý žárově zinkovaný rám
Polyuretanový nátěr
Výplň bezpečnostní lepené sklo

- Z06 Venkovní zábradlí
Ocelvý žárově zinkovaný rám
Polyuretanový nátěr
Výplň ocelová lanka

KLEMPÍŘSKÉ KONSTRUKCE

- K1 Nová střešní krytina:
Falcovaný Cu plech 55 mm
desky OSB
vázaná konstrukce krovu

Popis zateplovacího fasády

- Stěnový systém:
- Zateplení obvodových stěn minerální vatou s podélnou orientací vláken tl. 140 mm **$\Lambda=0,039$** .
Lepící tmel k obvodové stěně a vně systémový tmel se sklovláknitou sítí 10 mm. Povrchová úprava s tenkovrstvou probarvenou pastovitou omítkou silikon s velikostí zrna 2 mm
 - Zateplení výtahové šachty minerální vatou s podélnou orientací vláken tl. 140 mm **$\Lambda=0,039$** .
Lepící tmel ke stěně z tvárnice ztraceného bednění a vně systémový tmel se sklovláknitou sítí 10 mm. Povrchová úprava s tenkovrstvou probarvenou pastovitou omítkou silikon s velikostí zrna 2 mm.
 - Zateplení soklu deskami XPS tl. 50-120 mm lepený na základové pásy. Zateplení provedeno pod úrovní vodorovné hydroizolace. Pod úrovní okapového chodníku systémový tmel s 2x sklovláknitou sítí chráněný popovou fólií.
 - Zateplení zdíva 1NP minerální vata s podélnou orientací vláken tl. 140 mm **$\Lambda=0,039$** .
Lepící tmel k obvodové stěně a vně systémový tmel se sklovláknitou sítí 10 mm, Povrchová úprava mozaiková stěrková omítkovina tl. 4 mm.
 - Zateplení čelních stěn lodžii minerální vatou s podélnou orientací vláken tl. 140 mm **$\Lambda=0,039$** .
Lepící tmel k obvodové stěně a vně systémový tmel se sklovláknitou sítí 10 mm. Povrchová úprava s tenkovrstvou probarvenou pastovitou omítkou silikon s velikostí zrna 2 mm
 - Zateplení podhledu a boků lodžii minerální vatou s podélnou orientací vláken tl. 80 mm **$\Lambda=0,039$** .
Podhled lodžie v 3NP minerální vatou s podélnou orientací vláken tl.180 mm **$\Lambda=0,039$** .
Lepící tmel k obvodové stěně a vně systémový tmel se sklovláknitou sítí 10 mm. Povrchová úprava s tenkovrstvou probarvenou pastovitou omítkou silikon s velikostí zrna 2 mm
Zateplení podlah lodži specializovaným systémem, s povrchem mrazuvzornou keramickou dlažbou.
Zateplení prostoru pod mansardovou střechou resp. v půdními prostorem minerální vatou s podélnou orientací vláken tl. 140 **$\Lambda=0,039$** . Povrchová úprava lepící tmel k obvodové stěně a vně systémový tmel se sklovláknitou sítí 10 mm.

Výplně otvorů:
Výměna stávajících okenních vyplní a dveří viz tabulky.

±0,000 = 657,28
Souřadný systém: JTSK
Výškový systém: BpV

HLAVNÍ ARCHITEKT		ING. JIŘÍ PAVLŮ		
ZODP. PROJEKTANT		ING. JIŘÍ PAVLŮ		
VYPRACOVAL		ING. JIŘÍ PAVLŮ		
INVESTOR				
MĚSTO HARRACHOV				
PEČOVATELSKÉ BYTY ČP 155 HARRACHOV				
Pohled od severu				
FORMÁT	DATUM	STUPEŇ	Č. ZAKÁZKY	
	srpen 2017	PrSt p.v.č. 6.	082017	
MĚŘÍTKO	1:50, 1:100		Č. VÝKRESU	D. 1.1. b15