


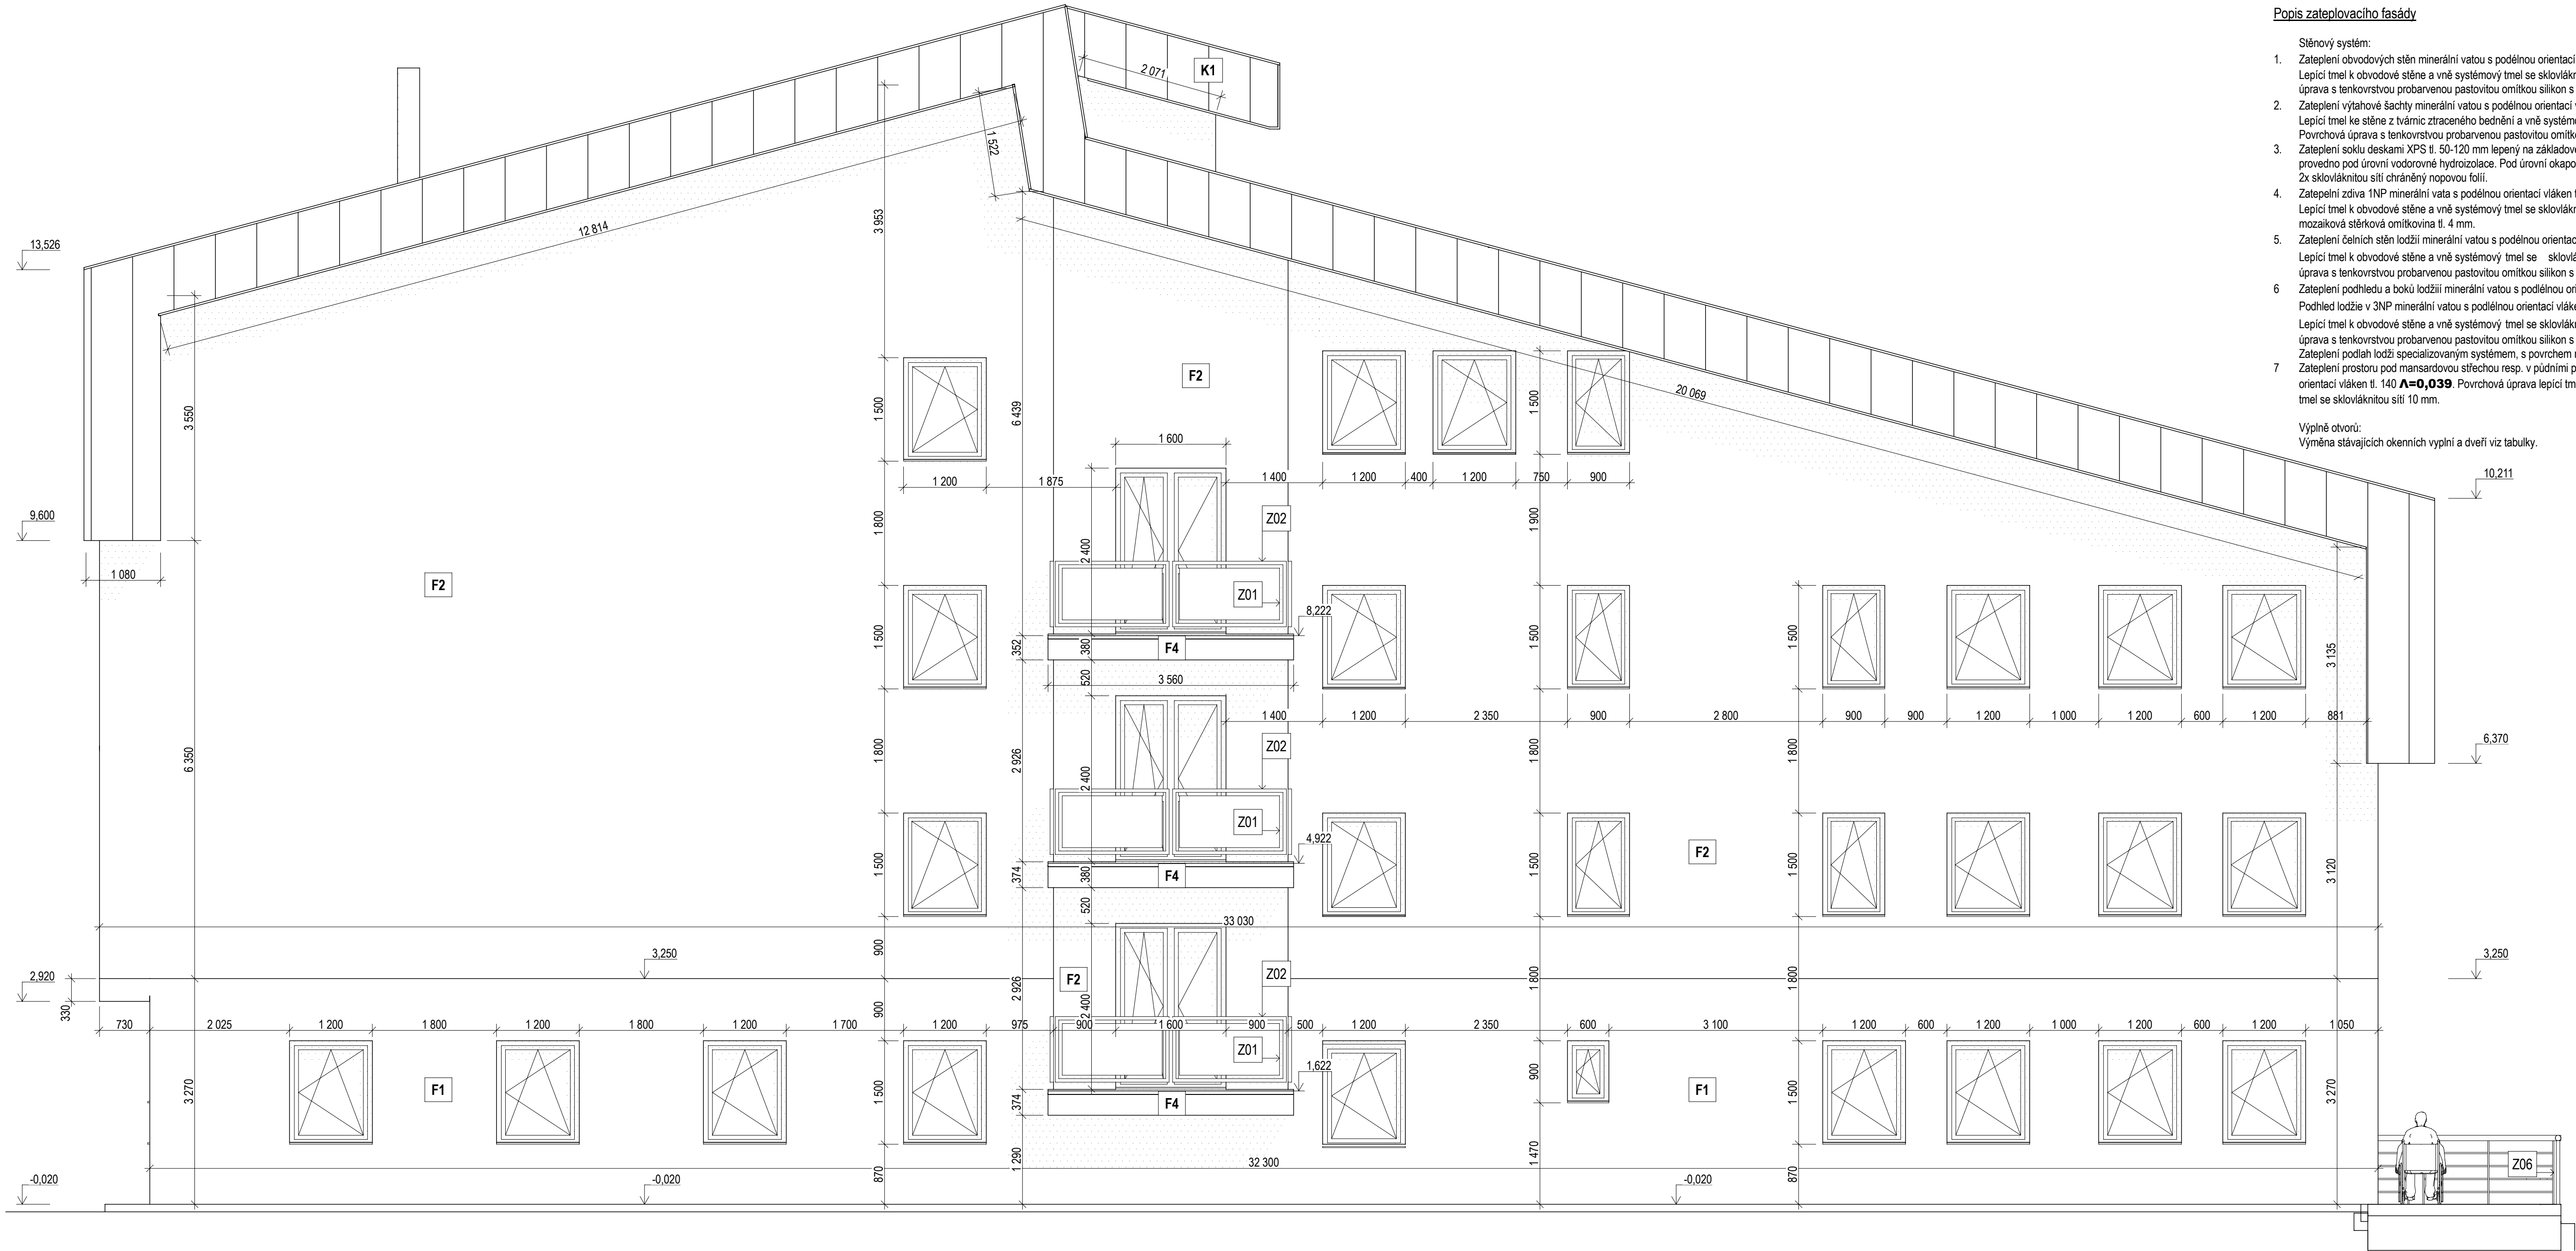

Popis zateplovacího fasády

- Stěnový systém:
- Zateplení obvodových stěn minerální vatou s podélnou orientací vláken tl. 140 mm **Λ=0,039**. Lepicí tmel k obvodové stěně a vně systémový tmel se sklovláknitou sítí 10 mm. Povrchová úprava s tenkovrstvou probarvenou pastovitou omítkou silikon s velikostí zrna 2 mm.
 - Zateplení výtahové šachty minerální vatou s podélnou orientací vláken tl. 140 mm **Λ=0,039**. Lepicí tmel ke stěně z tváříc ztraceného bednění a vně systémový tmel se sklovláknitou sítí 10 mm. Povrchová úprava s tenkovrstvou probarvenou pastovitou omítkou silikon s velikostí zrna 2 mm.
 - Zateplení soklu deskami XPS tl. 50-120 mm lepený na základové pásy. Zateplení provedno pod úrovní vodorovné hydroizolace. Pod úrovní okapového chodníku systémový tmel s 2x sklovláknitou sítí chráněný popovou folií.
 - Zateplení zdíva 1NP minerální vata s podélnou orientací vláken tl. 140 mm **Λ=0,039**. Lepicí tmel k obvodové stěně a vně systémový tmel se sklovláknitou sítí 10 mm, Povrchová úprava mozaiková stěrková omítkovina tl. 4 mm.
 - Zateplení čelních stěn lodžii minerální vatou s podélnou orientací vláken tl. 140 mm **Λ=0,039**. Lepicí tmel k obvodové stěně a vně systémový tmel se sklovláknitou sítí 10 mm. Povrchová úprava s tenkovrstvou probarvenou pastovitou omítkou silikon s velikostí zrna 2 mm.
 - Zateplení podhledu a boků lodžii minerální vatou s podélnou orientací vláken tl. 80 mm **Λ=0,039**. Podhled lodžie v 3NP minerální vatou s podélnou orientací vláken tl. 180 mm **Λ=0,039**. Lepicí tmel k obvodové stěně a vně systémový tmel se sklovláknitou sítí 10 mm. Povrchová úprava s tenkovrstvou probarvenou pastovitou omítkou silikon s velikostí zrna 2 mm. Zateplení podlah lodží specializovaným systémem, s povrchem mrazuvzdnou keramickou dlažbou. Zateplení prostoru pod mansardovou střechou resp. v půdním prostoru minerální vatou s podélnou orientací vláken tl. 140 mm **Λ=0,039**. Povrchová úprava lepicí tmel k obvodové stěně a vně systémový tmel se sklovláknitou sítí 10 mm.

Výplně otvorů:
Výměna stávajících okenních vyplní a dveří viz tabulky.

SKLADBY FASÁDNÍCH PRVKŮ

- F1. Zateplení zvýšený sokl:
Vybouraný stavající zvýšený sokl
hrubá vápenocementová omítka 10mm
lepicí stěrka 5 mm
izolace minerální vata 140 mm
sklovláknité pletivo do tmelu 5 mm
omítka tenkovrstvá akrlátová mozaika 4 mm
- F2. Zateplení fasády plocha:
Omýtlý vyspravený podklad
lepicí stěrka 5 mm
izolace minerální vata 140 mm
sklovláknité pletivo do tmelu 5 mm
omítka tenkovrstvá silikonová probarvená 3 mm
- F3. Zateplení fasády lodžie:
Omýtlý vyspravený podklad
lepicí stěrka 5 mm
izolace minerální vata 140 mm
sklovláknité pletivo do tmelu 5 mm
omítka tenkovrstvá silikonová probarvená 3 mm
- F4. Zateplení podhledu a čel lodžii
minerální vata 80 mm
Podhled lodžie v 3NP
minerální vata 180 mm
sklovláknité pletivo do tmelu 5 mm
omítka tenkovrstvá silikonová probarvená 3 mm
Zateplení podlah lodží typovým skladebným systémem
tepelná izolace XPS 50 mm
mrazuvzdorná keramická dlažba 20mm
- F5. Zateplení výtahové šachty:
zdívo z tváříc ztraceného bednění
lepicí stěrka 5 mm
izolace minerální vata 140 mm
sklovláknité pletivo do tmelu 5 mm
omítka tenkovrstvá silikonová probarvená 3 mm

ZÁMEČNICKÉ KONSTRUKCE

- Z1-3 Nové zábradlí
Ocelový žárově zinkovaný rám
Polyuretanový nátěr
Výplň bezpečnostní lepené sklo
- Z06 Venkovní zábradlí
Ocelový žárově zinkovaný rám
Polyuretanový nátěr
Výplň ocelová lanka


KLEMPÍŘSKÉ KONSTRUKCE

- K1 Nová střešní krytina:
Falcovaný Cu plech 55 mm
desky OSB
vázaná konstrukce krovy

±0,000 = 657,28
Souřadný systém: JTSK
Výškový systém: BpV

HLAVNÍ ARCHITEKT
ZODP. PROJEKTANT
VYPRACOVAL
INVESTOR

ING. JIŘÍ PAVLŮ
ING. JIŘÍ PAVLŮ
ING. JIŘÍ PAVLŮ
MĚSTO HARRACHOV

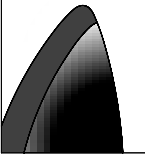

PEČOVATELSKÉ BYTY ČP 155
HARRACHOV

Pohled od východu

FORMÁT	DATUM srpen 2017	STUPEŇ PrSt p.v.č. 6.	Č. ZAKÁZKY 062017
MĚŘÍTKO	1:50, 1:100	Č. VÝKRESU	D. 1.1. b16