
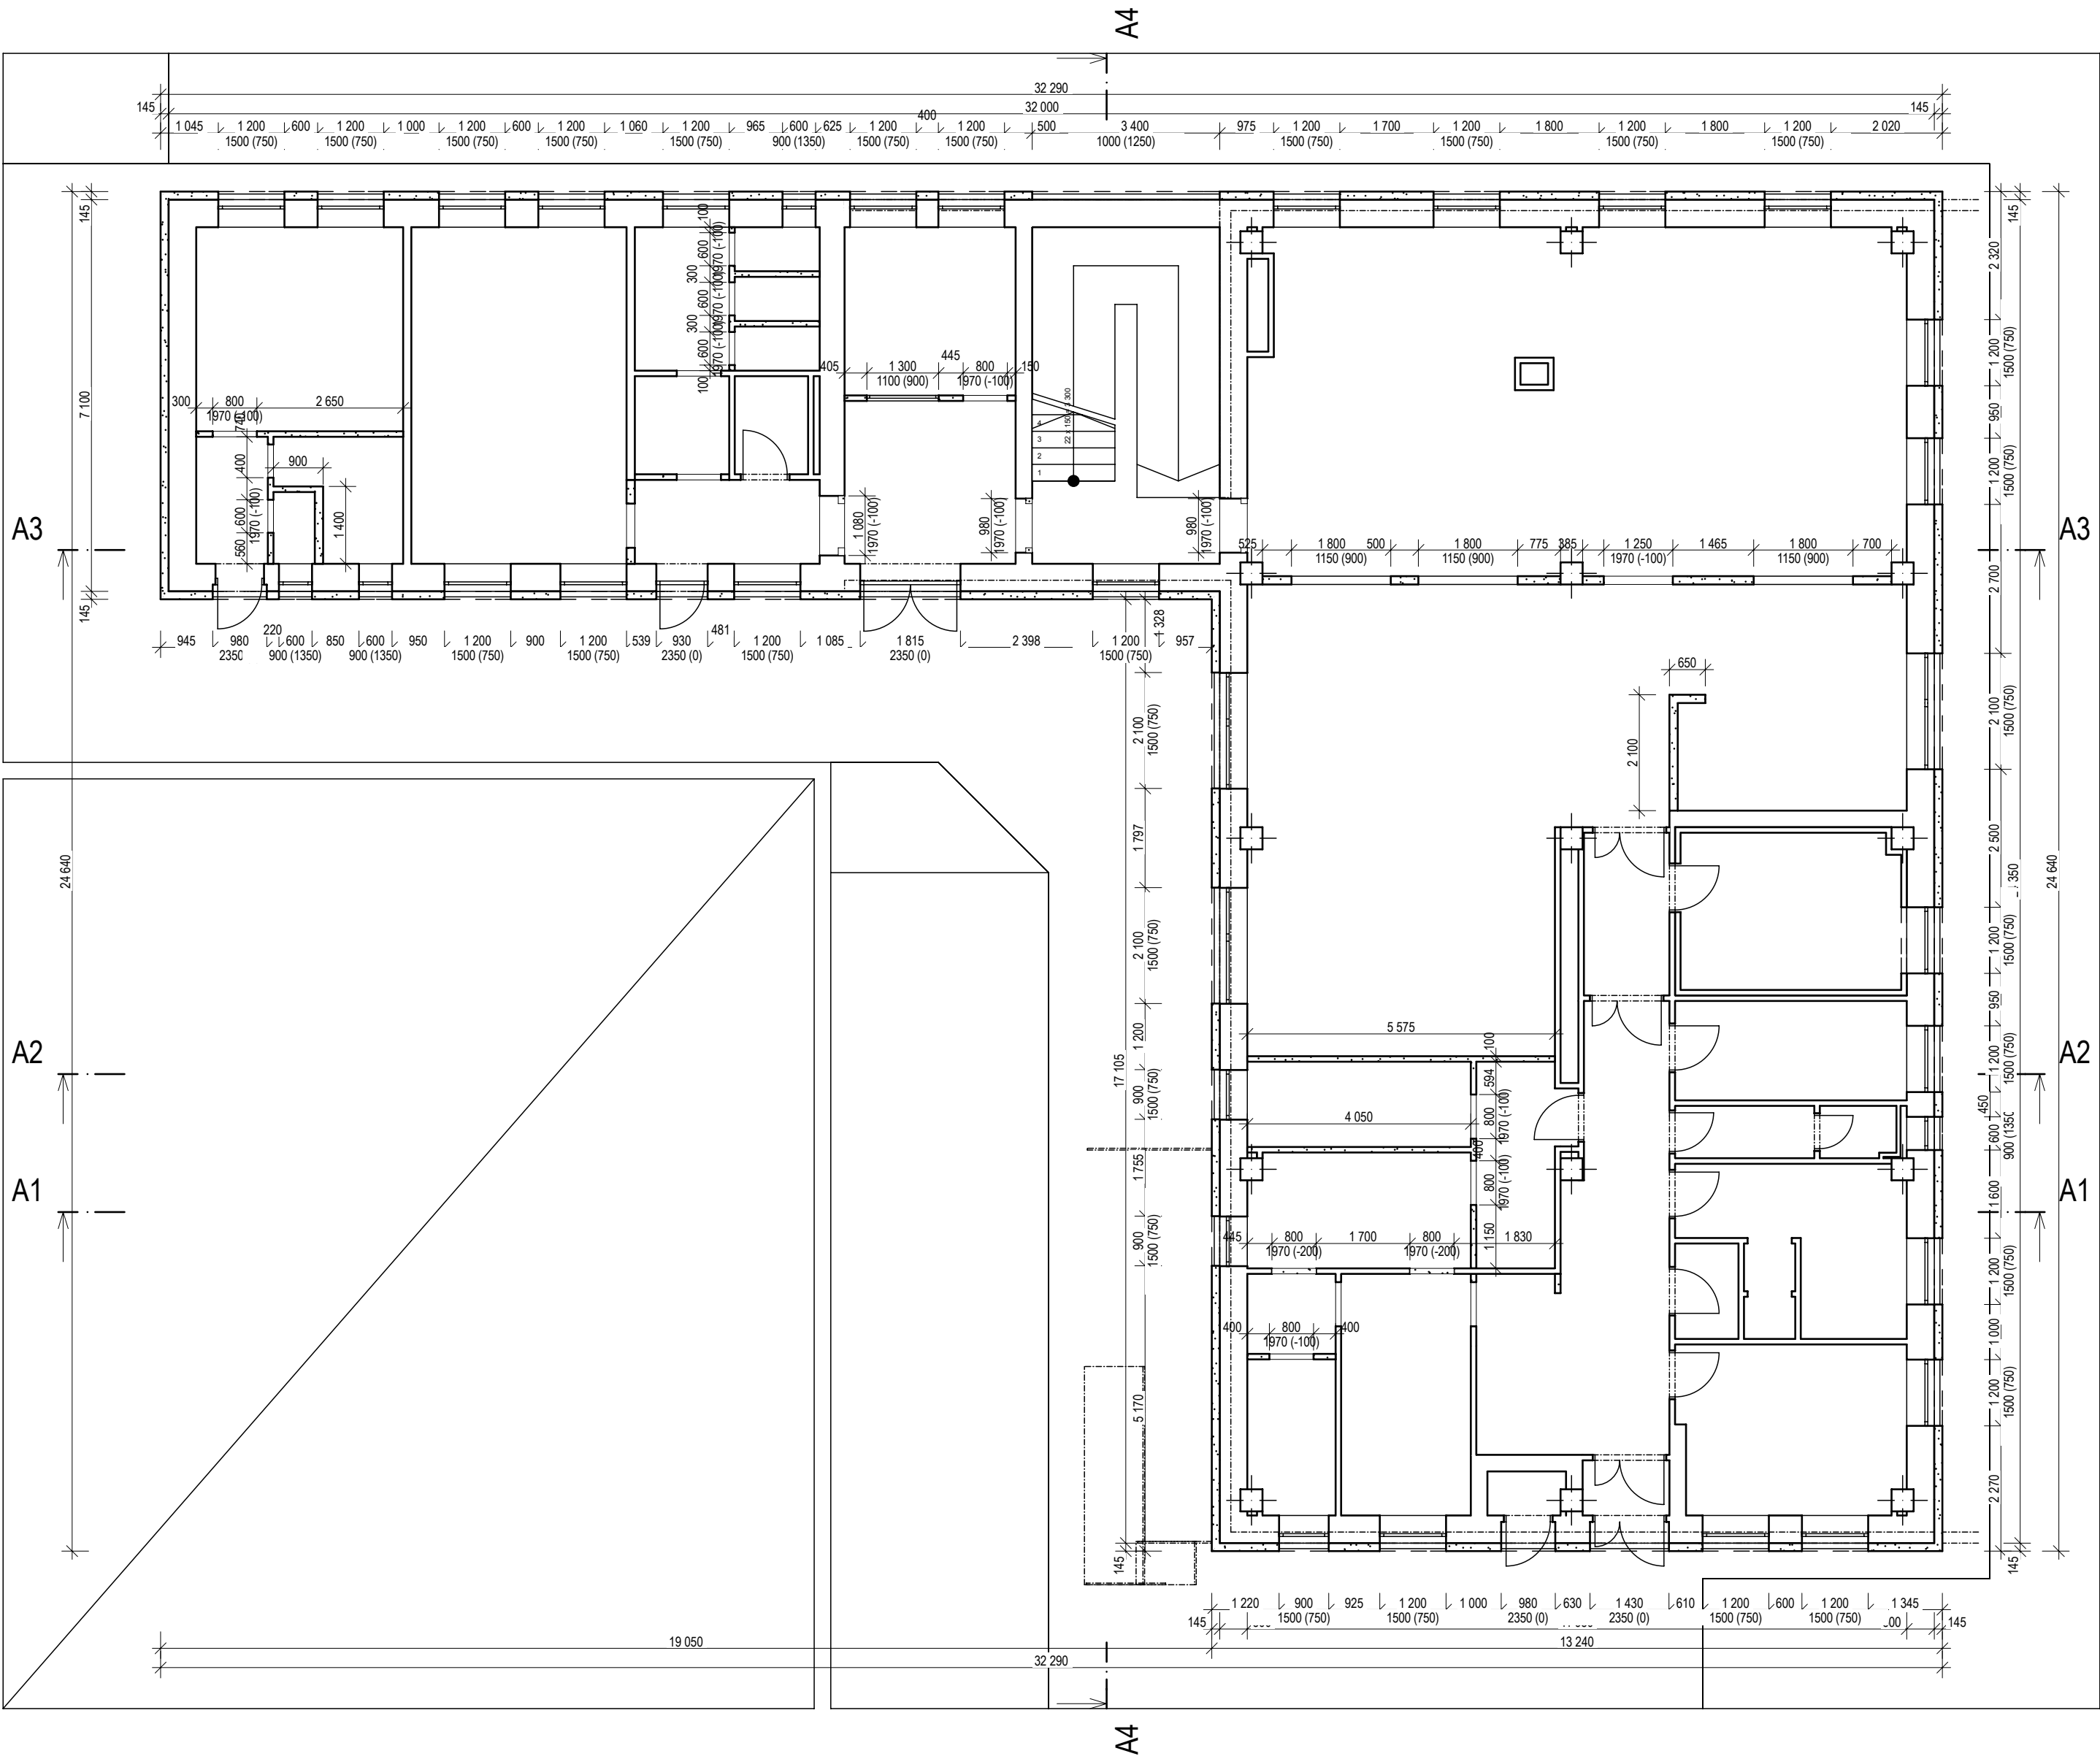


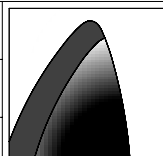

POPIS ŘEŠENÍ

- B1: BOURÁNÍ VNITŘNÍCH DĚLÍCÍCH PŘÍČEK
VYBOURÁNÍ OTVORŮ V NOSNÉM ZDIVU
- B2: VYBOURÁNÍ PODLAH NA STROPNÍ PANEL
VYBOURÁNÍ BETONU NA BALKONECH
VYBOURÁNÍ STROPU NAD SCHODIŠTĚM
- B3: VYBOURÁNÍ VŠECH VNĚJŠÍCH VÝPLNÍ
OTVORŮ (DVEŘE, OKNA)
- B4: VYBOURÁNÍ SOKLOVÉ PŘIZDÍVKY
- B5: ODSTRANĚNÍ VŠECH DŘEVĚNÝCH OBKLADŮ
FASÁDY
- B6: VYBOURNÍ ZÁBRADLÍ NA BALKONECH

Legenda materiálů		
č.	výplň	Jméno
1		Stávající konstrukce
2		Bourané konstrukce

HLAVNÍ ARCHITEKT		Ing. Jiří Pavlů	
ZODP. PROJEKTANT		Ing. Jiří Pavlů	
STUPEŇ	DATUM	Č. VÝKRESU	
PrSt p.v.č.6	Listopad 2017	D. 1.1. b21	
INVESTOR			
Město Harrachov			
PEČOVATELSKÉ BYTY ČP 155 HARRACHOV			
1 NP - bourací práce			