


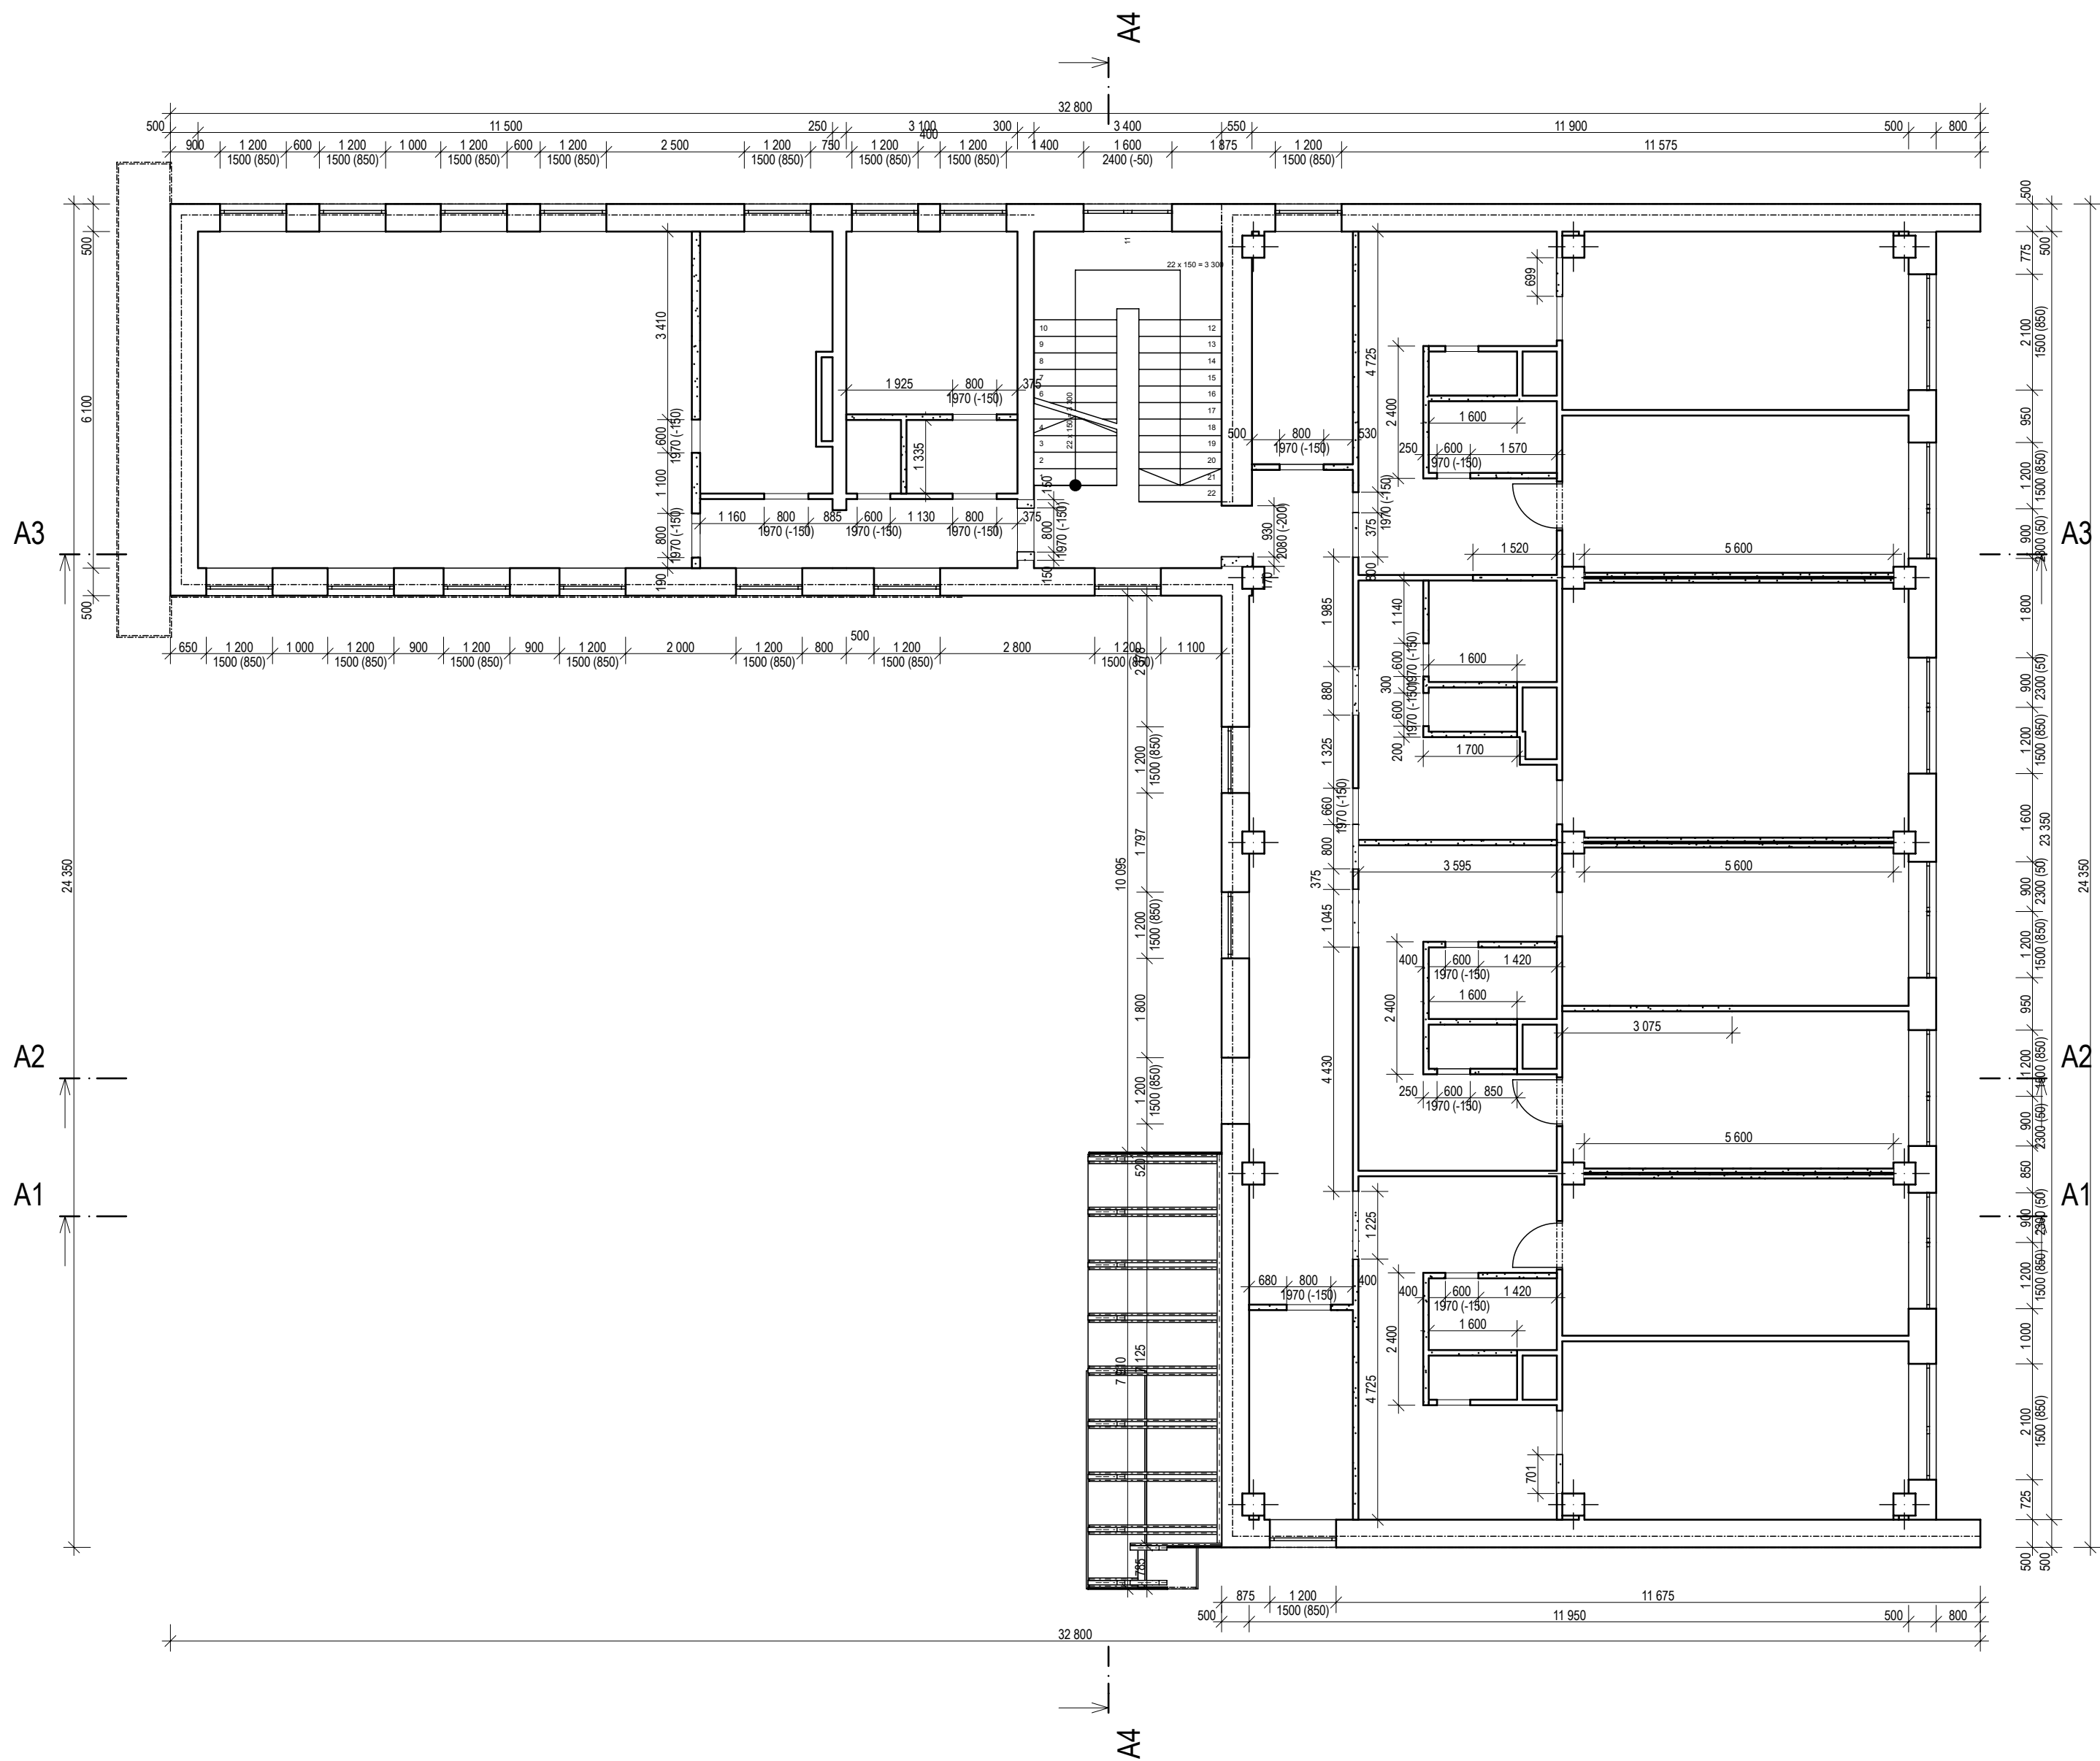

POPIS ŘEŠENÍ

B1: BOURÁNÍ VNITŘNÍCH DĚLÍČÍCH PŘÍČEK
VYBOURÁNÍ OTVORŮ V NOSNÉM ZDIVU

B2: VYBOURÁNÍ PODLAH NA STROPNÍ PANEL
VYBOURÁNÍ BETONU NA BALKONECH
VYBOURÁNÍ STROPU NAD SCHODIŠTĚM

B3: VYBOURÁNÍ VŠECH VNĚJŠÍCH VÝPLNÍ
OTVORŮ (DVEŘE, OKNA)

B4: VYBOURÁNÍ SOKLOVÉ PŘÍZDÍVKY

B5: ODSTRANĚNÍ VŠECH DŘEVĚNÝCH OBKLADŮ
FASÁDY

B6: VYBOURNÍ ZÁBRADLÍ NA BALKONECH

Legenda materiálů		
č.	výplň	Jméno
1		Stávající konstrukce
2		Bourané konstrukce

HLAVNÍ ARCHITEKT		Ing. Jiří Pavlů	
ZODP. PROJEKTANT		Ing. Jiří Pavlů	
STUPEŇ	DATUM	Č. VÝKRESU	
PrSt p.v.č.6	Listopad 2017	D. 1.1. b22	
INVESTOR			
Město Harrachov			
PEČOVATELSKÉ BYTY ČP 155			
HARRACHOV			
2 NP - bourací práce			