


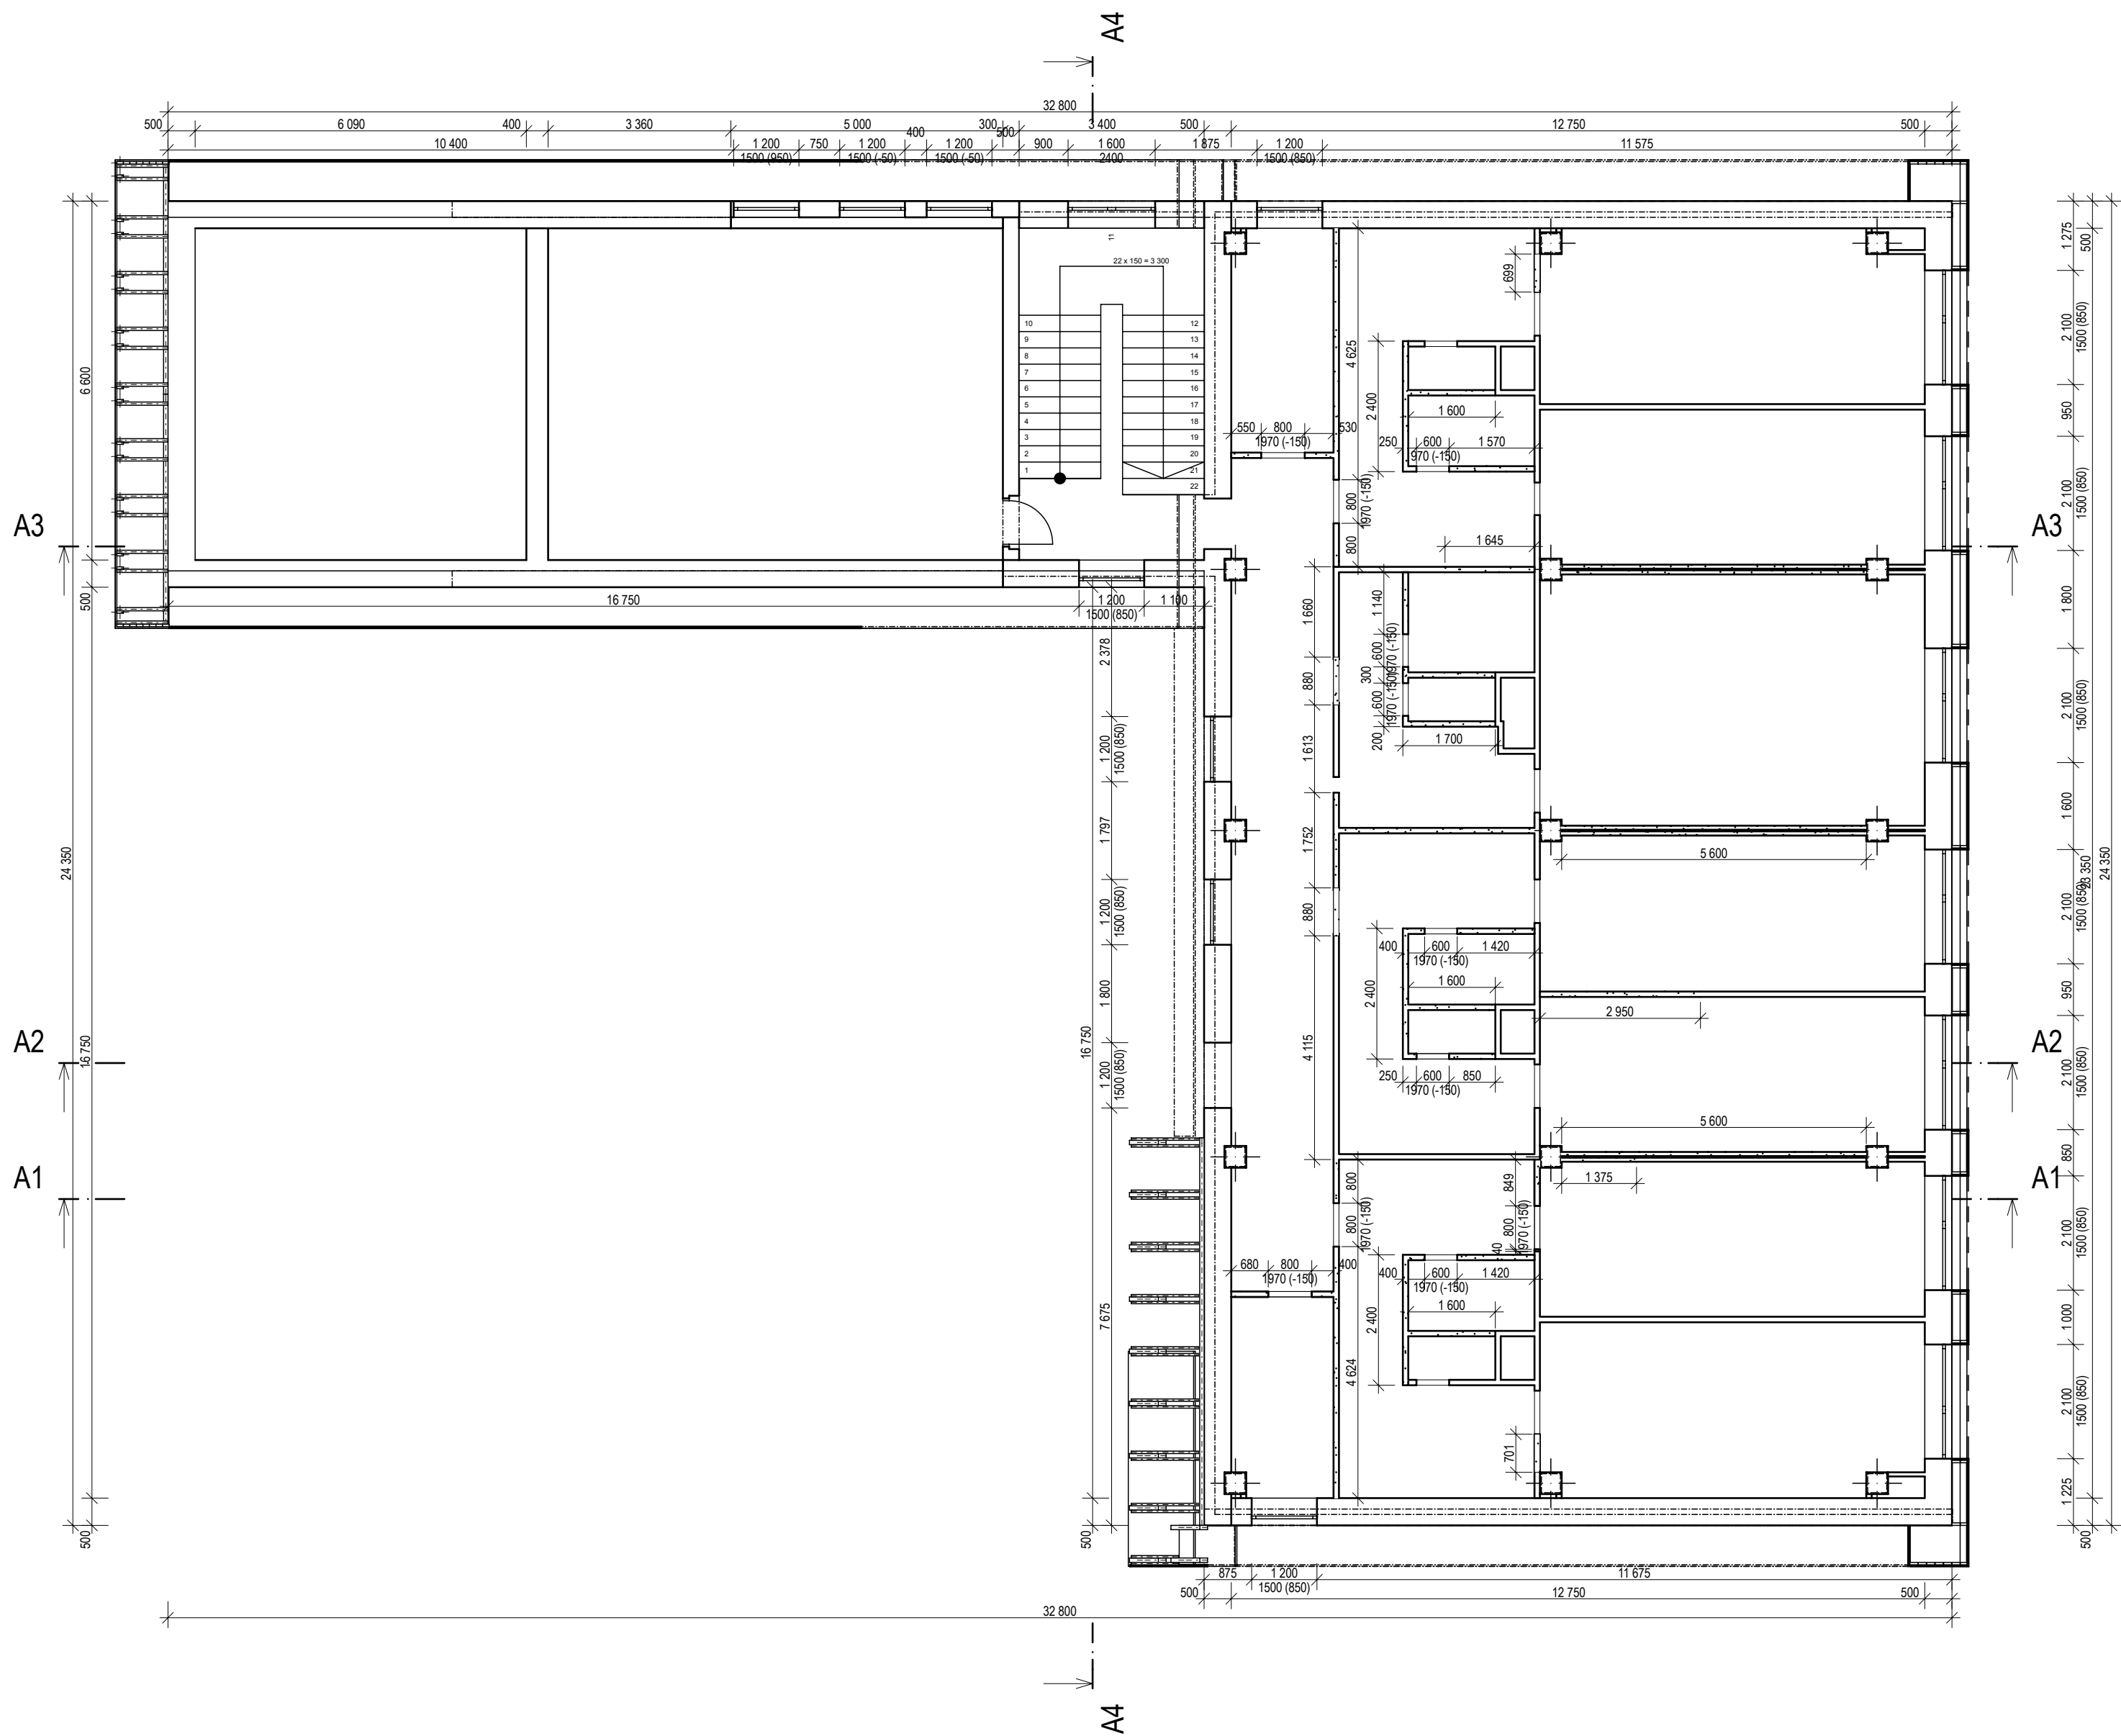

POPIS ŘEŠENÍ

- B1: BOURÁNÍ VNITŘNÍCH DĚLÍČÍCH PŘÍČEK
VYBOURÁNÍ OTVORŮ V NOSNÉM ZDIVU
- B2: VYBOURÁNÍ PODLAH NA STROPNÍ PANEL
VYBOURÁNÍ BETONU NA BALKONECH
VYBOURÁNÍ STROPU NAD SCHODIŠTĚM
- B3: VYBOURÁNÍ VŠECH VNĚJŠÍCH VÝPLNÍ
OTVORŮ (DVEŘE, OKNA)
- B4: VYBOURÁNÍ SOKLOVÉ PŘÍZDÍVKY
- B5: ODSTRANĚNÍ VŠECH DŘEVĚNÝCH OBKLADŮ
FASÁDY
- B6: VYBOURNÍ ZÁBRADLÍ NA BALKONECH

Legenda materiálů		
č.	výplň	Jméno
1		Stávající konstrukce
2		Bourané konstrukce

HLAVNÍ ARCHITEKT		Ing. Jiří Pavlů	
ZODP. PROJEKTANT		Ing. Jiří Pavlů	
STUPEŇ	DATUM	Č. VÝKRESU	
PrSt p.v.č.6	Listopad 2017	d. 1.1. b24	
INVESTOR			
Město Harrachov			
PEČOVATELSKÉ BYTY ČP 155			
HARRACHOV			
4 NP - bourací práce			