


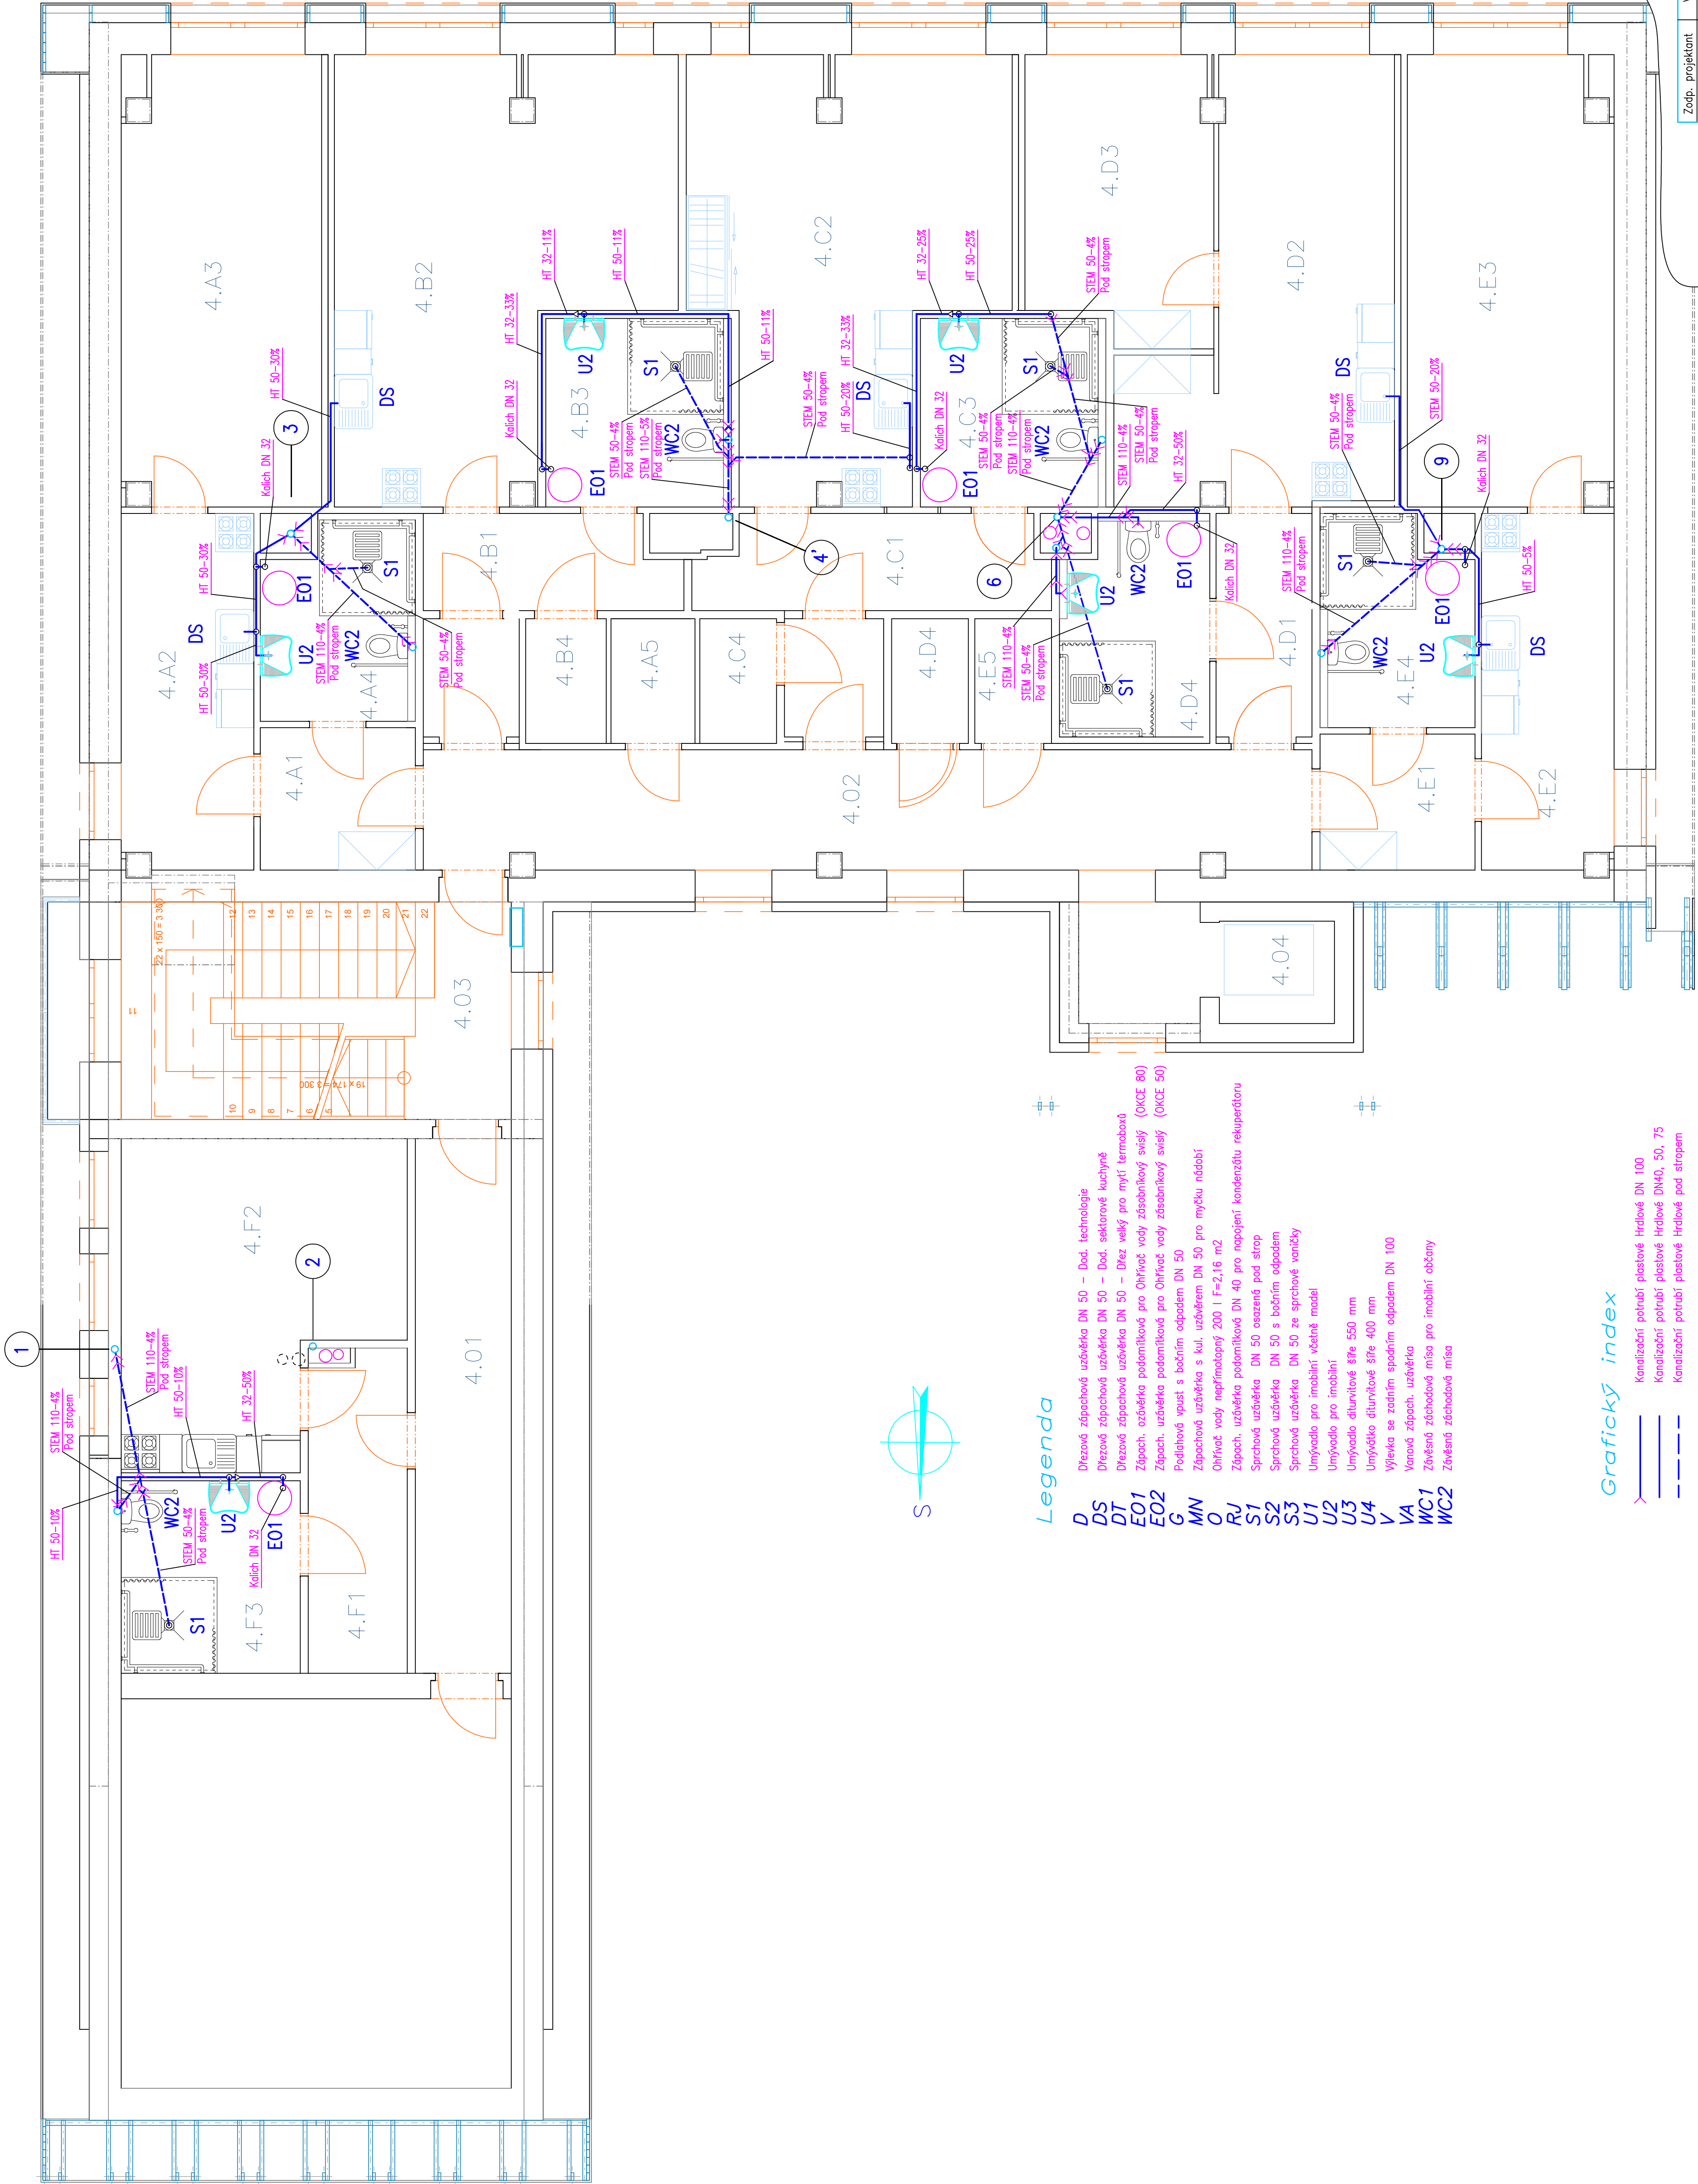

4NP TABULKA MÍSTNOSTI			
Kategorie zóny	Č.	Název místnosti	Plocha (m2)
Komunikační plochy	4.01	CHODBA	12,54
	4.02	CHODBA	41,50
	4.03	SCHODY	20,74
	4.04	VÝTĚH	2,97
Obytné plochy	4.A1	PŘEDSÍŇ	5,40
	4.A2	KUCHYŇ	11,44
	4.A3	OBYVACÍ POKOJ	22,19
	4.A4	KOUPELNA + WC	7,00
	4.A5	SKLEP	2,45
	4.B1	PŘEDSÍŇ	8,70
	4.B2	OBYVACÍ POKOJ + KK	30,12
	4.B3	KOUPELNA + WC	8,20
	4.B4	KOMORA	2,48
	4.C1	PŘEDSÍŇ	10,91
	4.C2	OBYVACÍ POKOJ + KK	28,28
	4.C3	KOUPELNA + WC	8,20
	4.C4	KOMORA	2,48
	4.D1	PŘEDSÍŇ	5,24
	4.D2	KUCHYŇ	22,97
	4.D3	POKOJ	12,58
	4.D4	KOUPELNA + WC	7,57
	4.D5	SKLEP	2,34
	4.E1	PŘEDSÍŇ	5,15
	4.E2	KUCHYŇ	11,44
	4.E3	OBYVACÍ POKOJ	22,19
	4.E4	KOUPELNA + WC	7,40
	4.E5	SKLEP	2,39
	4.F1	ZÁDVEŘÍ	7,88
	4.F2	OBYVACÍ POKOJ + KK	19,91
	4.F3	KOUPELNA + WC	8,43
Ostatní			
4.09	PŮDA		37,16
			388,21 m2

Zodp. projektant	Wroslav SAAL	Vypracoval	Miroslav SAAL	Kreslil		Kontroloval	
Kraj	Liberecký	Okres	Semily	MU	Harrachov		
Investor	Město Harrachov	Harrachov	150, 512, 46			Datum	10.2017
Pečovatelské byty č. 155 Harrachov						Účel	DPS
						Zak. číslo	2017.03
						Formát	8 x A4
D1.4.1 – Zdravotní technika Půdorys 4.N.P. – Kanalizace						Č. výkresu	1:50 D1.4.1.11