


1

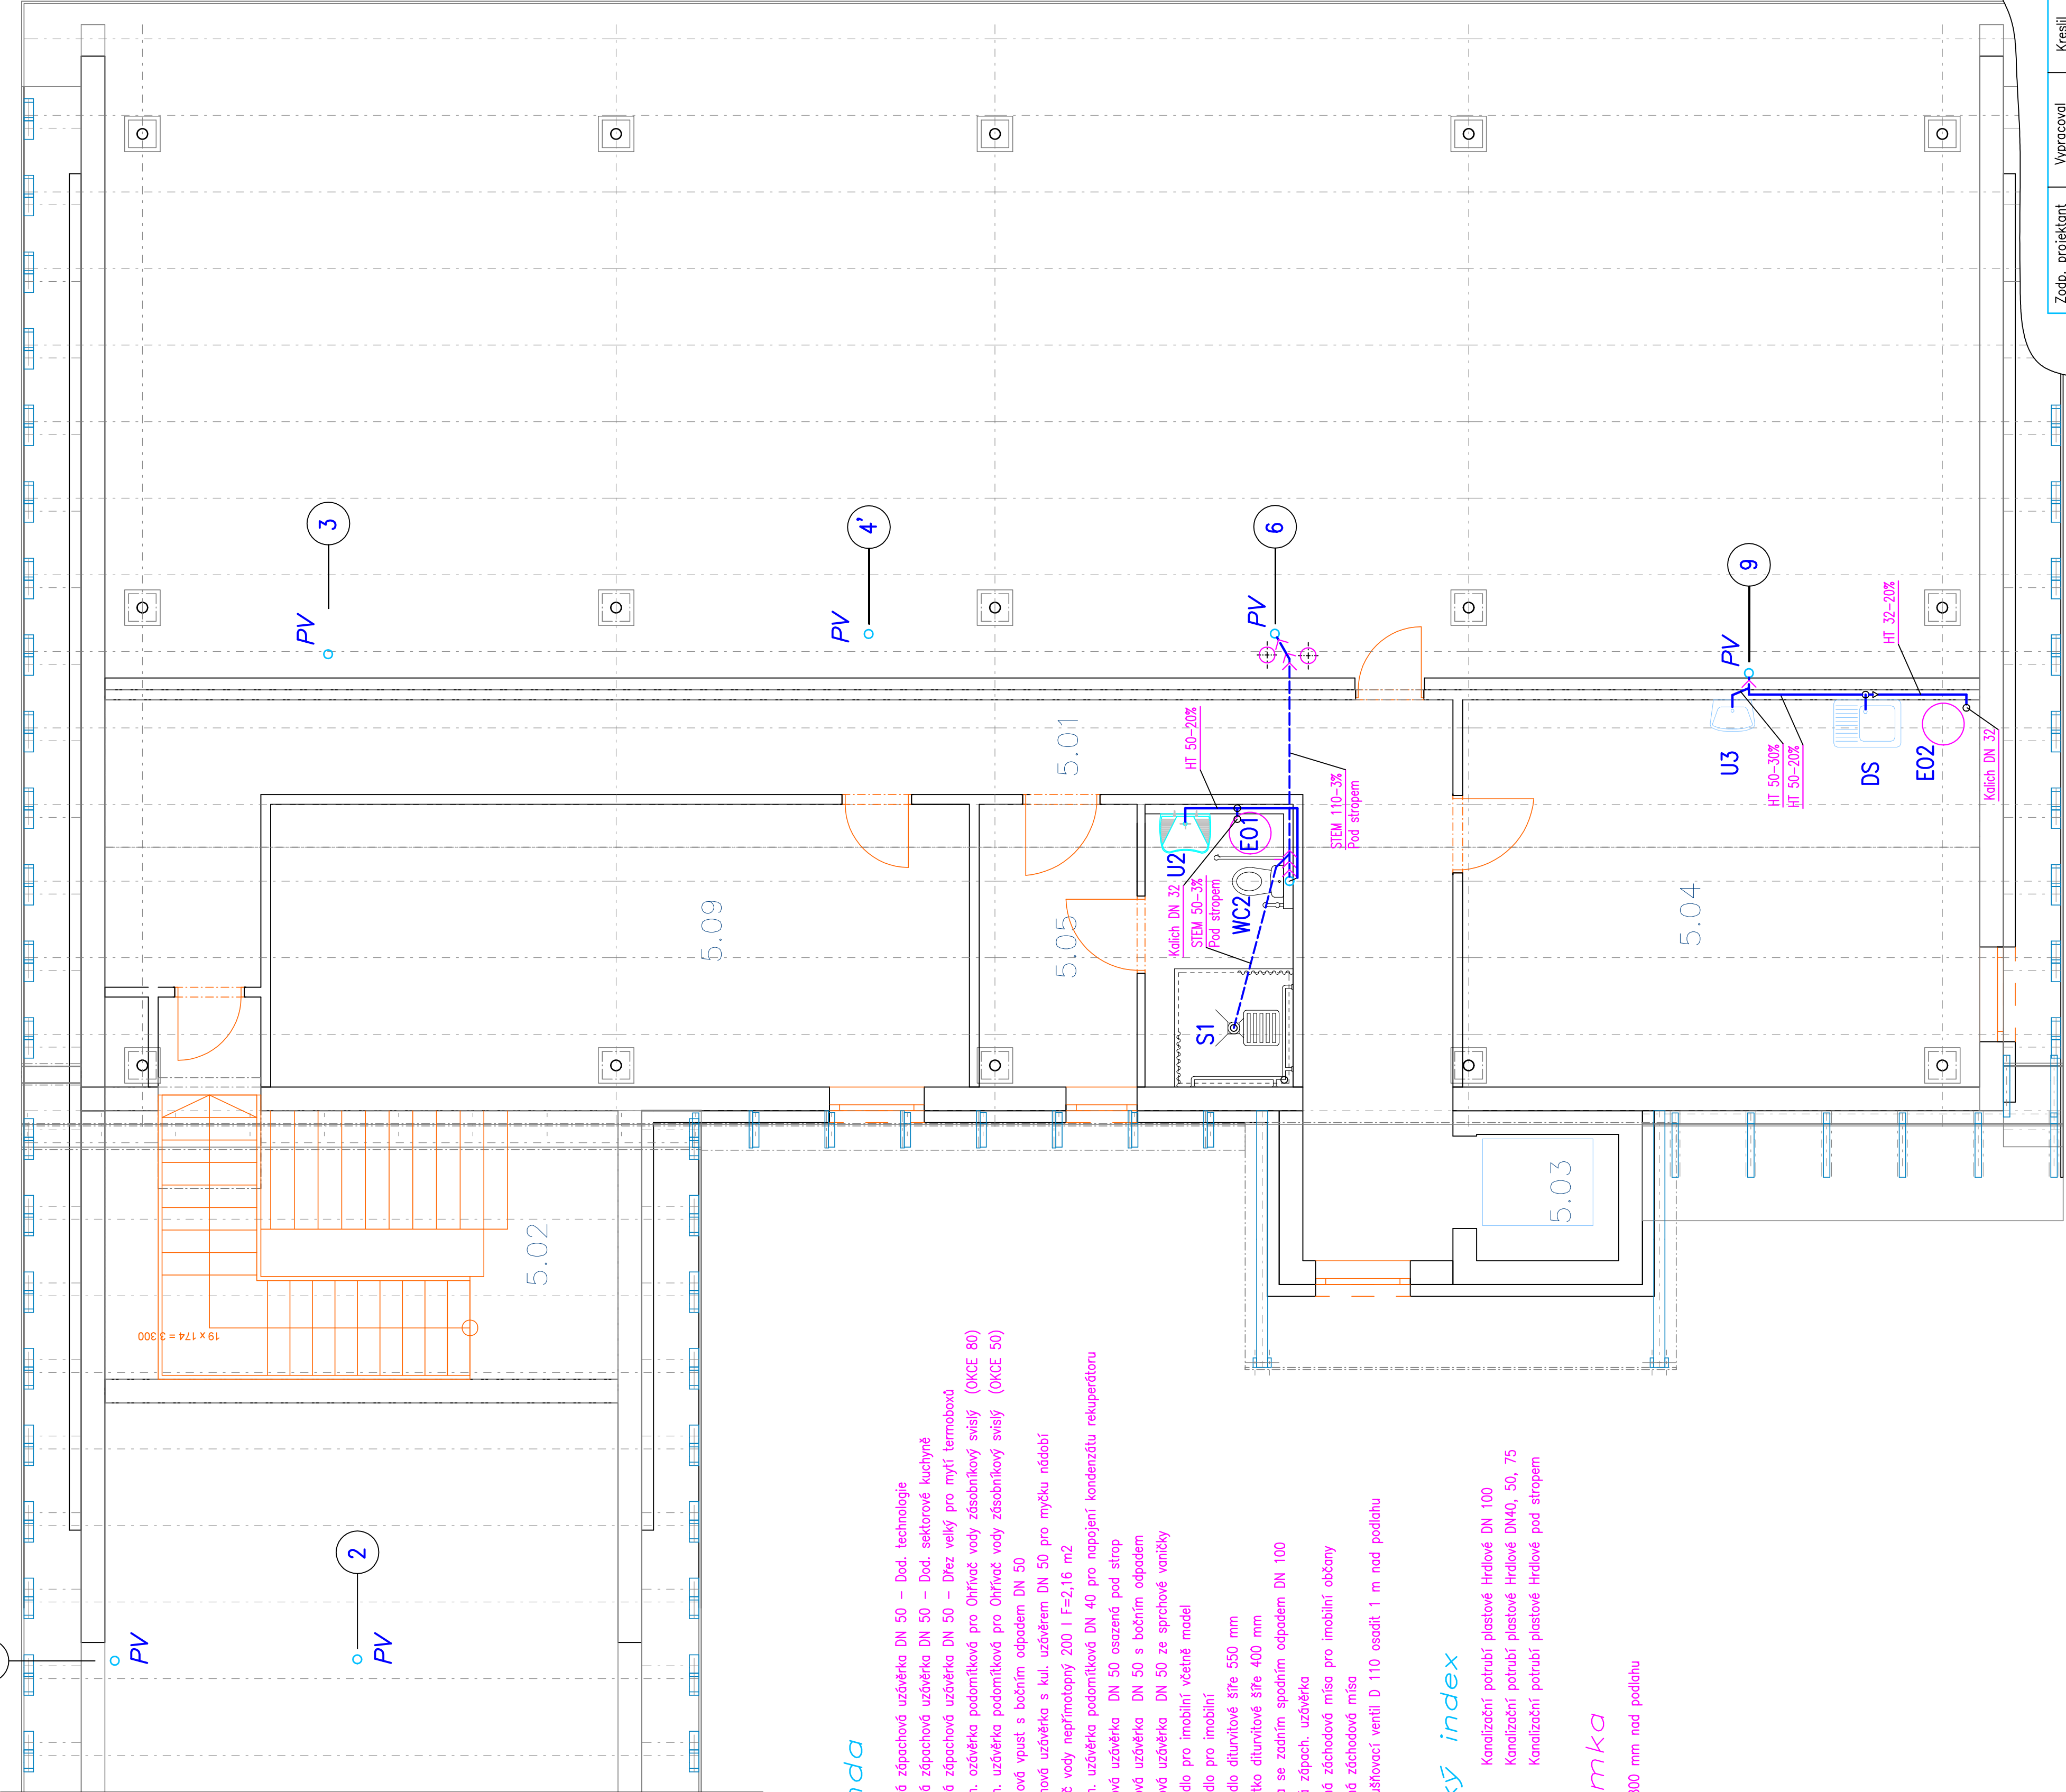

Legenda

- D Dřezová zápachová uzávěrka DN 50 – Dod. technologie
- DS Dřezová zápachová uzávěrka DN 50 – Dod. sektorové kuchyně
- DI Dřezová zápachová uzávěrka DN 50 – Dřez velký pro mytí termobox
- E01 Zápach. ozávěrka podomítková pro Ohřivač vody zásobníkový svislý (OKCE 80)
- E02 Zápach. uzávěrka podomítková pro Ohřivač vody zásobníkový svislý (OKCE 50)
- G Podlahové vpust s bočním odpadem DN 50
- MN Zápachová uzávěrka s kul. uzávěrem DN 50 pro myčku nádobí
- O Ohřivač vody nepřímotopný 200 l F=2,16 m2
- Ru Zápach. uzávěrka podomítková DN 40 pro napojení kondenzátu rekuperátoru
- S1 Sprchová uzávěrka DN 50 osazená pod strop
- S2 Sprchová uzávěrka DN 50 s bočním odpadem
- S3 Sprchová uzávěrka DN 50 ze sprchové vaničky
- U1 Umývadlo pro imobilní včetně model
- U2 Umývadlo pro imobilní
- U3 Umývadlo dřůnitové šře 550 mm
- U4 Umývadlo dřůnitové šře 400 mm
- V Vpěrka se zadním spodním odpadem DN 100
- VA Vanová zápach. uzávěrka
- WC1 Závěsná záchodová mísa pro imobilní občany
- WC2 Závěsná záchodová mísa
- PV Přizdařtřovací ventil D 110 osadí 1 m nad podlahu

Grafický index


- Kanalizační potrubí plastové Hrdlové DN 100
- Kanalizační potrubí plastové Hrdlové DN40, 50, 75
- Kanalizační potrubí plastové Hrdlové pod stropem

Poznámka

Umývadla osadit 800 mm nad podlahu

SNP TABULKA MÍSTNOSTI			
Kategorie zóny	Č.	Název místnosti	Plocha (m2)
Komunikační plochy	5.01	CHODBA	36.89
	5.02	SCHODY	23.97
	5.03	VÝTAH	2.97
Sdílené prostory	5.04	DOMÁCÍ PEČE	31.84
	5.09	ČÍTARNA	31.48
Technické vybavení	5.05	ŠATNA	8.95
	5.06	KOUPELNA A WC	6.35
			140,25 m2

Zodp. projektant	Vypracoval	Kreslil	Kontroloval
Miroslav SAAL	Miroslav SAAL		
Kraj	Okres	MU	
Liberecký	Semily	Harrachov	
Investor	Město Harrachov	Harrachov 150, 512 46	
			Datum
			10.2017
			Účel
			DPS
			Zak. číslo
			2017.03
			Formát
			6 x A4
			Č. výkresu
			1:50
			D1.4.1.12

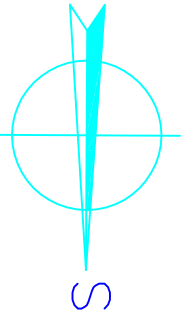

Pečovatelské byty č. 155
Harrachov
D1.4.1 – Zdravotní technika
Půdorys 5.N.P. – Kanalizace