


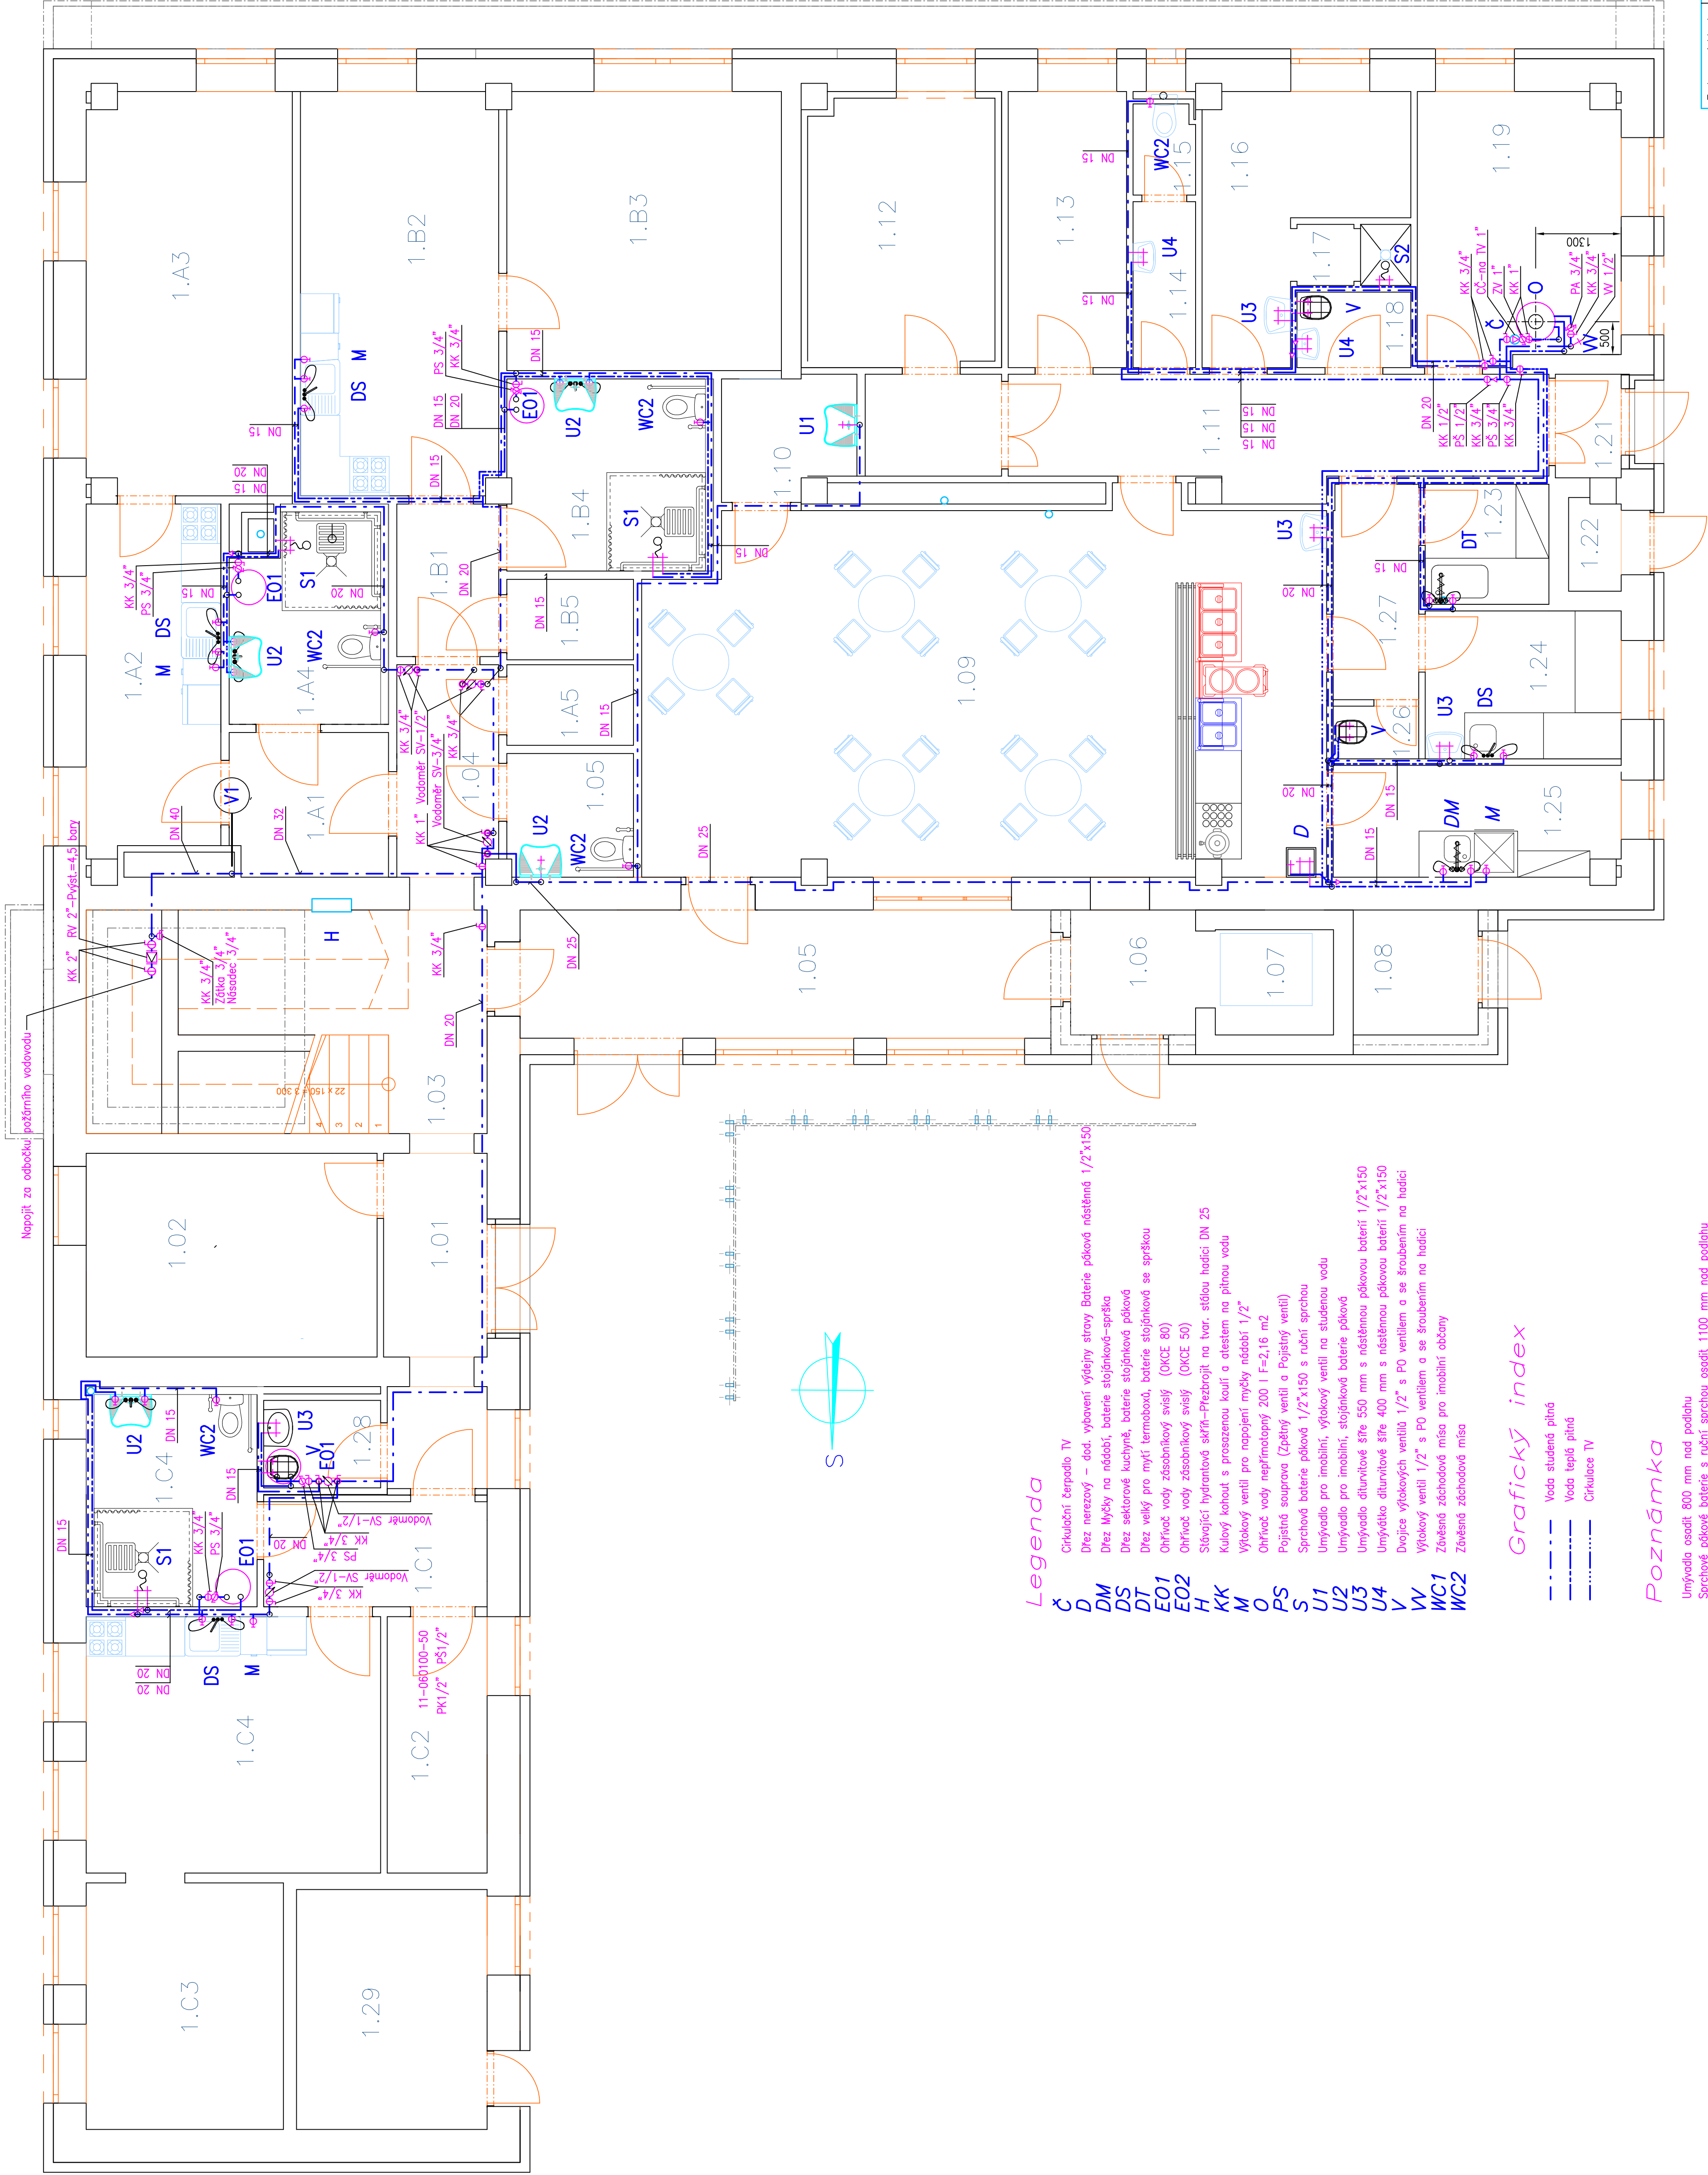

TABULKA MÍSTNOSTÍ		
Kategorie zóny	Č. místnosti	Plocha (m2)
Kommunikční plochy	1.01	ZÁDVEŘÍ
	1.03	SCHODY
	1.04	CHODBA
	1.05	CHODBA
	1.06	ZÁDVEŘÍ
	1.07	EVAKUAČNÍ VÝTAH
	1.11	CHODBA
	1.21	ZÁDVEŘÍ
	1.21	ZÁDVEŘÍ
	1.21	ZÁDVEŘÍ
	1.21	ZÁDVEŘÍ
	1.21	ZÁDVEŘÍ
Sdílené prostory	1.09	KLUBOVNA
	1.02	ELEKTROMÉRY
	1.08	STROJOVNA VÝTAHU
	1.10	MYTÍ RUKOU
	1.12	STROJOVNA VZT
	1.13	STROJOVNA UT
	1.14	PŘEDSÍŇ WC
	1.15	WC
	1.16	ŠATNA PERS.
	1.17	SPRCHA
	1.18	UKLID
	1.19	STROJOVNA VYTÁPĚNÍ
Technické vybavení	1.20	IMOBILNÍ WC
	1.22	ODPAD
	1.23	MYTÍ TERMOPORTU
	1.24	PŘÍPRAVNA
	1.25	MYTÍ NÁDOBÍ
	1.26	UKLID
	1.27	CHODBA PŘÍPRAVY
	1.28	UKLID
	1.29	SKLAD
	1.29	SKLAD
	1.29	SKLAD

Zodp. projektant	Vypracoval	Kreslil	Kontroloval
Miroslav ŠAL	Miroslav ŠAL		
Kraj	Liberecký	Okres	Semily
Investor	Město Harrachov	Harrachov 150, 512 46	MU Harrachov
Datum			
10.2017			
Lokal			
DPS			
Zak číslo			
2017.03			
Formát			
8 x A4			
Č. výkresu			
1:50			

Pečovatelské byty č. 155
Harrachov

D1.4.1-Zdravotní technika
Půdorys 1.N.P.-Vodovod

D1.4.1.3