


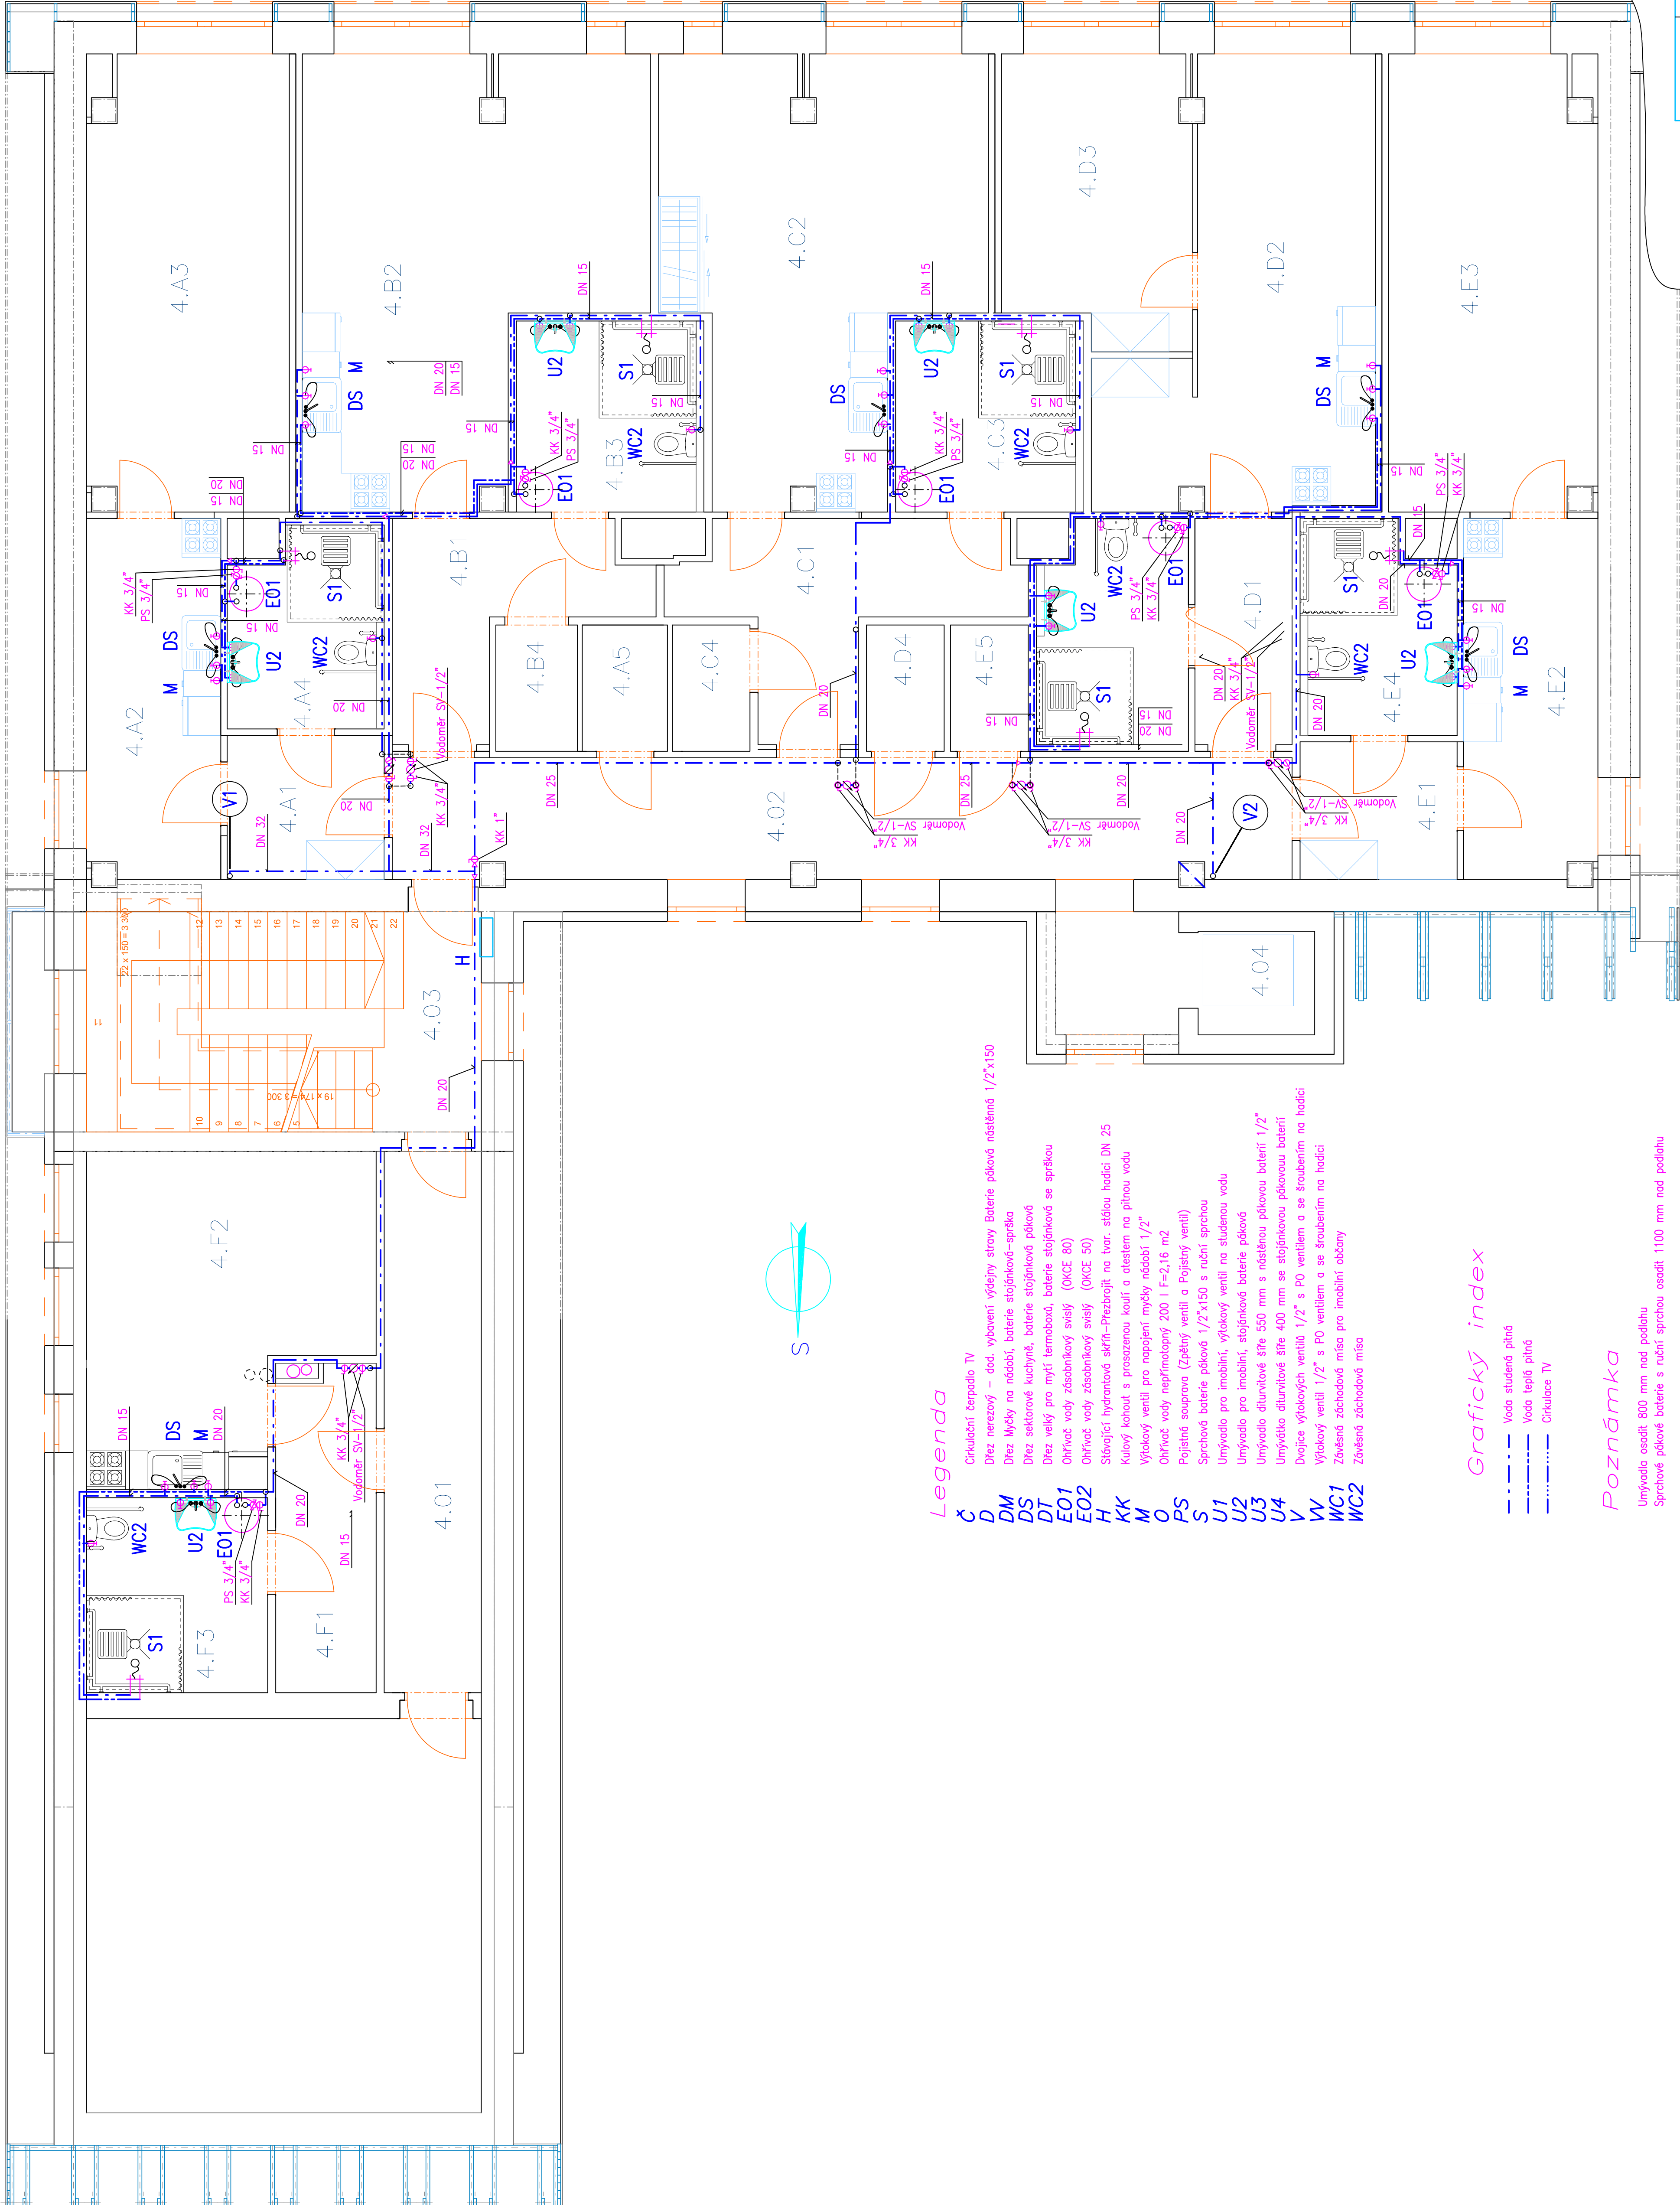

Legenda

- Č Cirkulační teplovodiv
- D Dřez nerezový – dod. vybavení výdejní stavy Baterie pákové nástěnné 1/2"x150
- DM Dřez myčky na nádobí, baterie stojánková–sprška
- DS Dřez sektorové kuchyně, baterie stojánková pákové
- DT Dřez velký pro mytí termoboků, baterie stojánková se sprškou
- E01 Ohřevac vody zásobníkový svislý (OKCE 80)
- E02 Ohřevac vody zásobníkový svislý (OKCE 50)
- H Stávající hydrantová skříně–Přetvořit na tvar stálové hadice DN 25
- KK Kulový kohout s prosvaznou koulí a těletem na plínou vodu
- M Výtokový ventil pro napojení myčky nádobí 1/2"
- O Ohřevac vody nepřímotopný 200 l F=2,16 m2
- PS Pojistná souprava (Zpětný ventil a Pojistný ventil)
- S Sprchová baterie páková 1/2"x150 s ruční sprškou
- S1 Umývadlo pro imobilní, výtokový ventil na studenou vodu
- U1 Umývadlo pro imobilní, stojánková baterie páková
- U2 Umývadlo dluzitové šře 550 mm s nástěnnou pákovou baterií 1/2"
- U3 Umývadlo dluzitové šře 400 mm se stojánkovou pákovou baterií
- U4 Dvojice výtokových ventilů 1/2" s PO ventilem a se šroubením na hadici
- V Výtokový ventil 1/2" s PO ventilem a se šroubením na hadici
- WC Závěsná záchodová mísa pro imobilní občany
- WC2 Závěsná záchodová mísa

Grafický index

- Voda studená pitná
- Voda teplá pitná
- Cirkulace TV

Poznámka

Umývadlo osadit 800 mm nad podlahu
Sprchové pákové baterie s ruční sprškou osadit 1100 mm nad podlahu

4NP TABULKA MÍSTNOSTI			
Kategorie	Č	Název místnosti	Plocha (m2)
Kommunikací plochy			
4.01	CHODBA		12,54
4.02	CHODBA		41,50
4.03	SCHODY		20,74
4.04	VÝTĚH		2,97
Obytné plochy			
4.A1	PŘEDSÍŇ		5,40
4.A2	KUCHYŇ		11,44
4.A3	OBÝVACÍ POKOJ		22,19
4.A4	KOUPELNA + WC		7,00
4.A5	SKLEP		2,45
4.B1	PŘEDSÍŇ		8,70
4.B2	OBÝVACÍ POKOJ + KK		30,12
4.B3	KOUPELNA + WC		8,20
4.B4	KOMORA		2,46
4.C1	PŘEDSÍŇ		10,91
4.C2	OBÝVACÍ POKOJ + KK		28,28
4.C3	KOUPELNA + WC		8,20
4.C4	KOMORA		2,46
4.D1	PŘEDSÍŇ		5,24
4.D2	KUCHYŇ		22,97
4.D3	POKOJ		12,58
4.D4	KOUPELNA + WC		7,57
4.D5	SKLEP		2,34
4.E1	PŘEDSÍŇ		5,15
4.E2	KUCHYŇ		11,44
4.E3	OBÝVACÍ POKOJ		22,19
4.E4	KOUPELNA + WC		7,40
4.E5	SKLEP		2,39
4.F1	ZÁDVEŘÍ		7,88
4.F2	OBÝVACÍ POKOJ + KK		19,91
4.F3	KOUPELNA + WC		8,43
Osbarní			
4.09	PLODA		37,16
			388,21 m2

Zodp. projektant	Vypracoval	Kreslil	Kontroloval
Miroslav ŠAL	Miroslav ŠAL		
Kraj	Liberecký	Okres	Semily
Investor	Město Harrachov	Harrachov	MU
Pečovatelské byty č. 155			
Harrachov			
D1.4.1–Zdravotní technika			
Půdorys 4.N.P.–Vodovod			
1:50			
D1.4.1.6			